



Zbrojenie górne
Skala 1:50

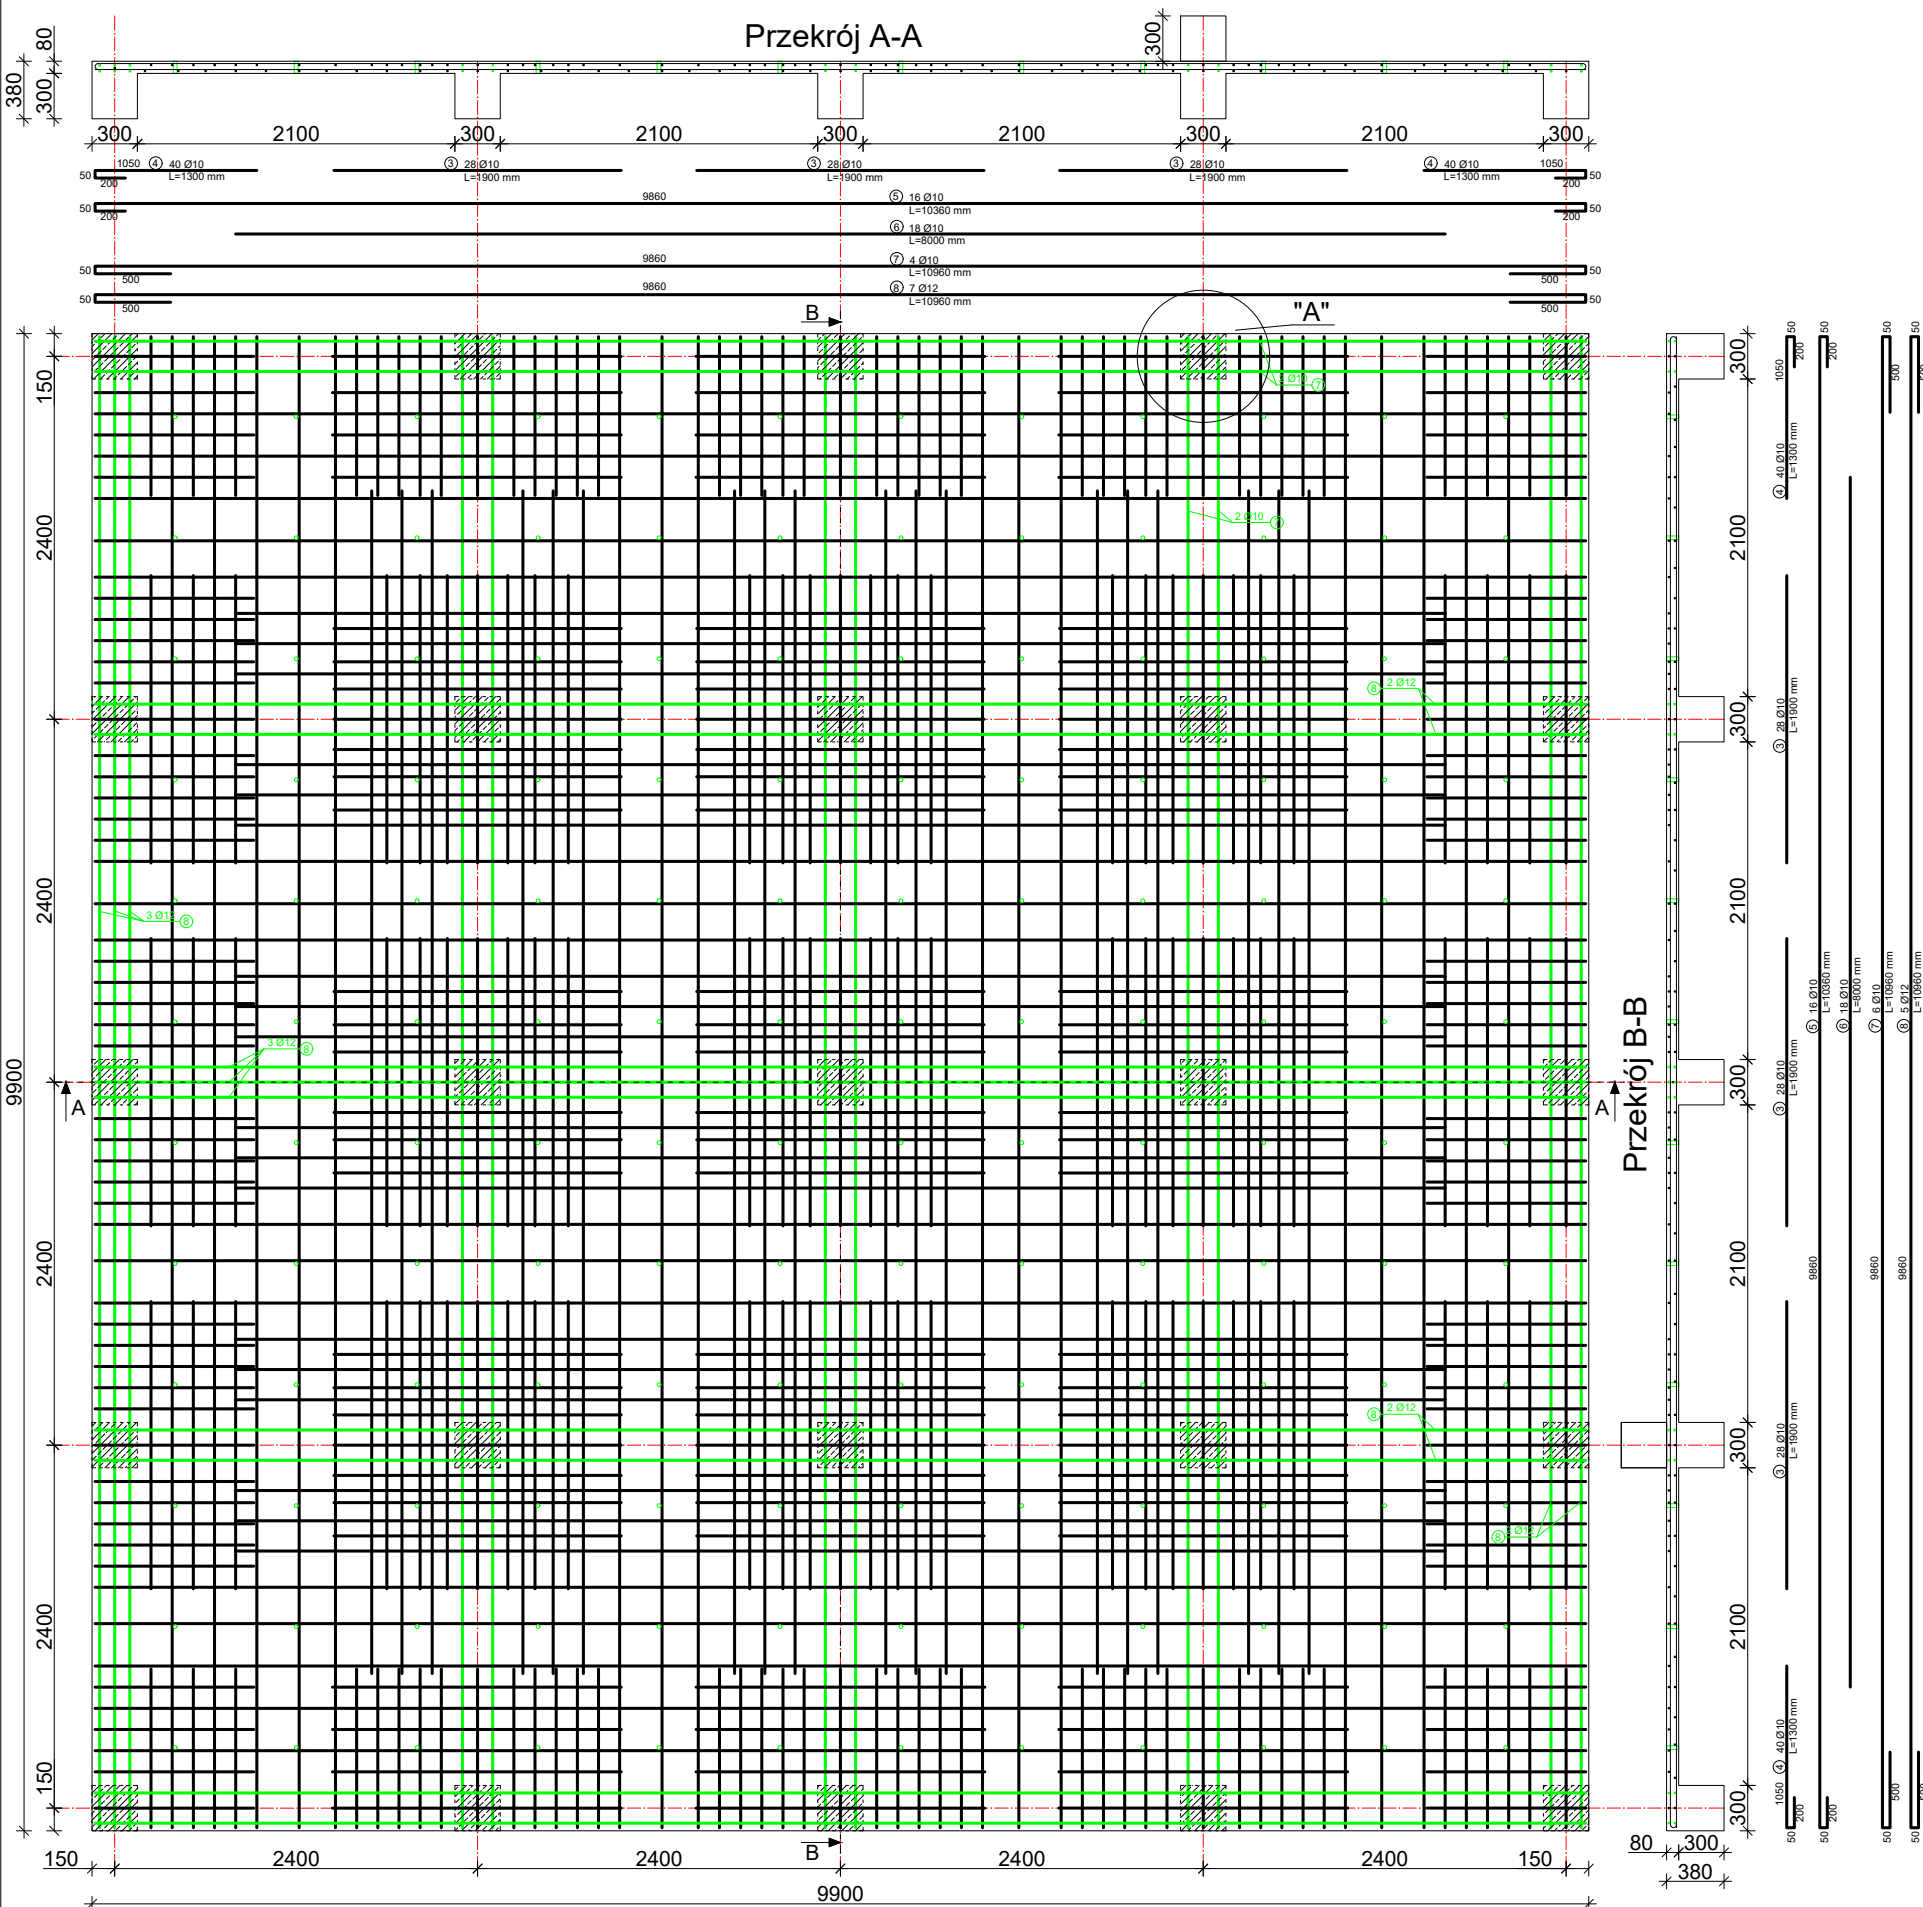

Szczegół "A"
Skala 1:20

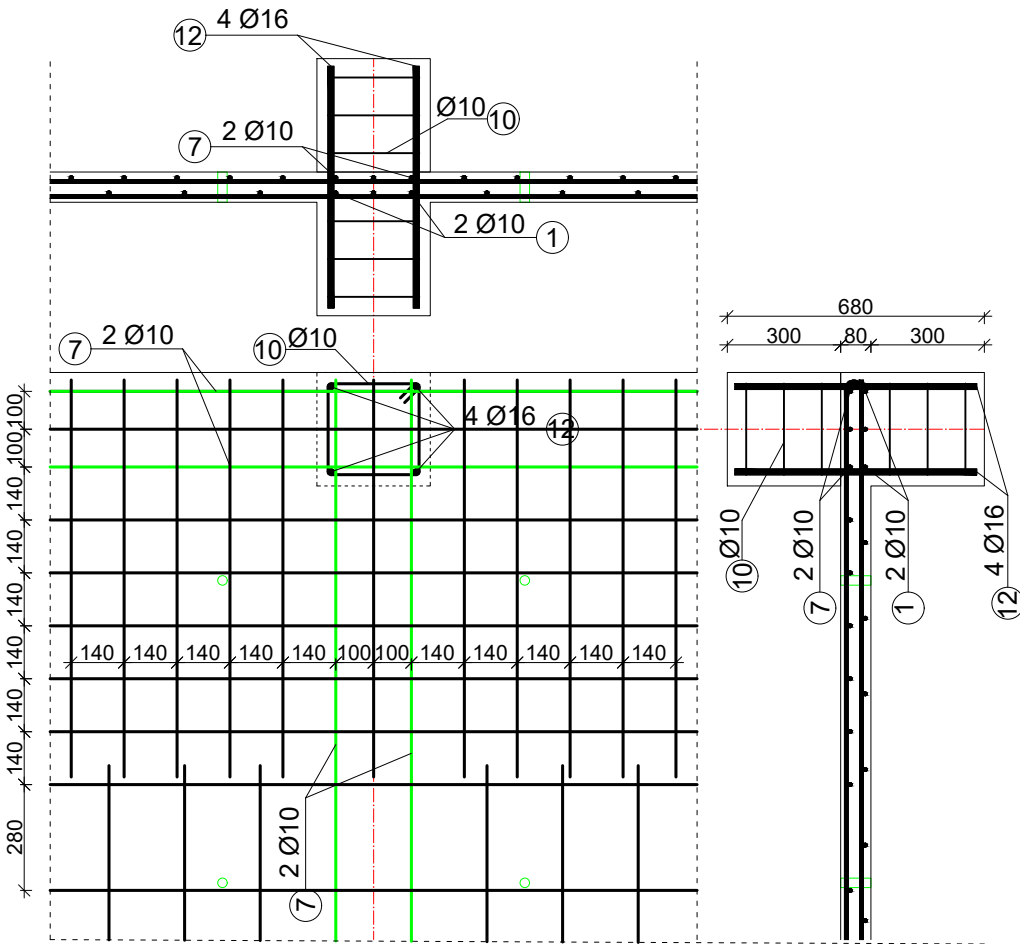

STAL: B600B
BETON: C30/37
OTULINA: $c_{nom} = 10 \text{ mm}$

NAZWA OPRACOWANIA:
Badania wpływu prętów zbrojeniowych wykonanych ze stali B600B na rozwój katastrofy postępującej wywołanej usunięciem podpory krawędziowej

TYTUŁ RYSUNKU: Zbrojenie górne płyty		SKALA: 1:50	Nr rysunku: P-2
ZESPÓŁ PROJEKTOWY:	IMIĘ I NAZWISKO:	NR UPR.:	PODPIS:
PROJEKTOWAŁ:	dr hab. inż. Lidia Buda-Ożóg	36/97	
OPRACOWAŁ:	mgr inż. Damian Nykiel	-	