


Zbrojenie dolne  
Skala 1:50

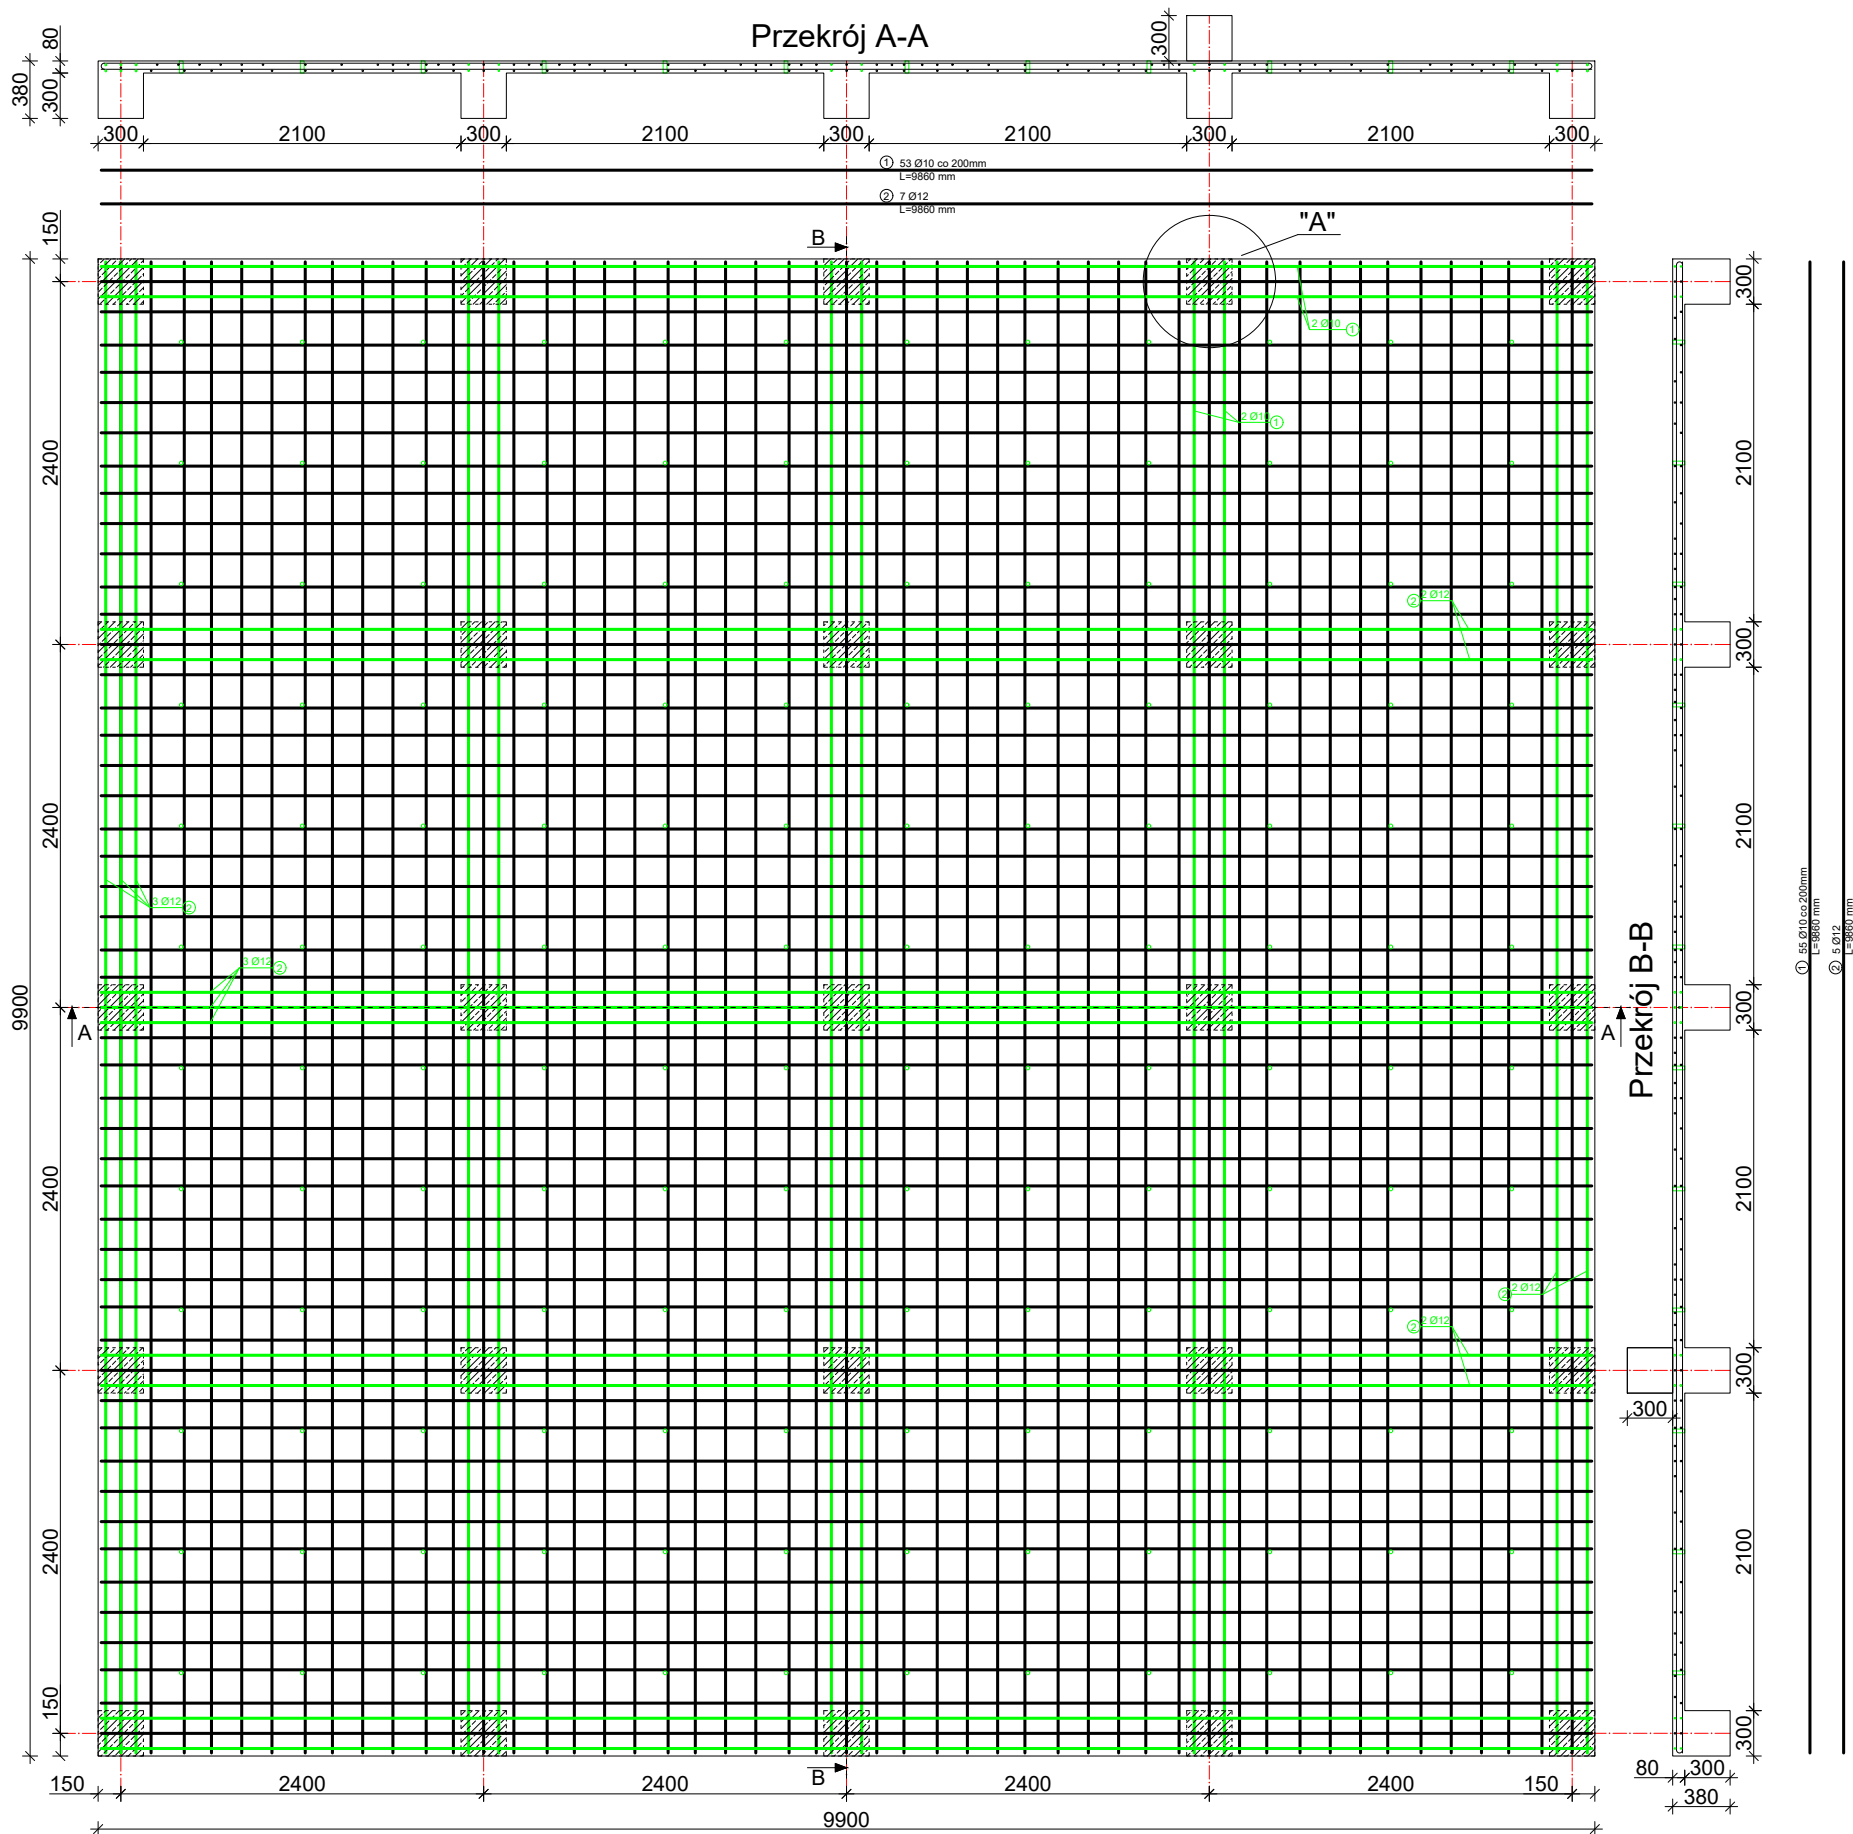

STAL: B600B  
BETON: C30/37  
OTULINA:  $c_{nom} = 10 \text{ mm}$

NAZWA OPRACOWANIA: Badania wpływu prętów zbrojeniowych wykonanych ze stali B600B na rozwój katastrofy postępującej wywołanej usunięciem podpory krawędziowej			
TYTUŁ RYSUNKU: Zbrojenie dolne płyty		SKALA: 1:50	Nr rysunku: P-1
ZESPÓŁ PROJEKTOWY:	IMIĘ I NAZWISKO:	NR UPR.:	PODPIS:
PROJEKTOWAŁ:	dr hab. inż. Lidia Buda-Ożóg	36/97	
OPRACOWAŁ:	mgr inż. Damian Nykiel	-	