


RZUT PIWNIC

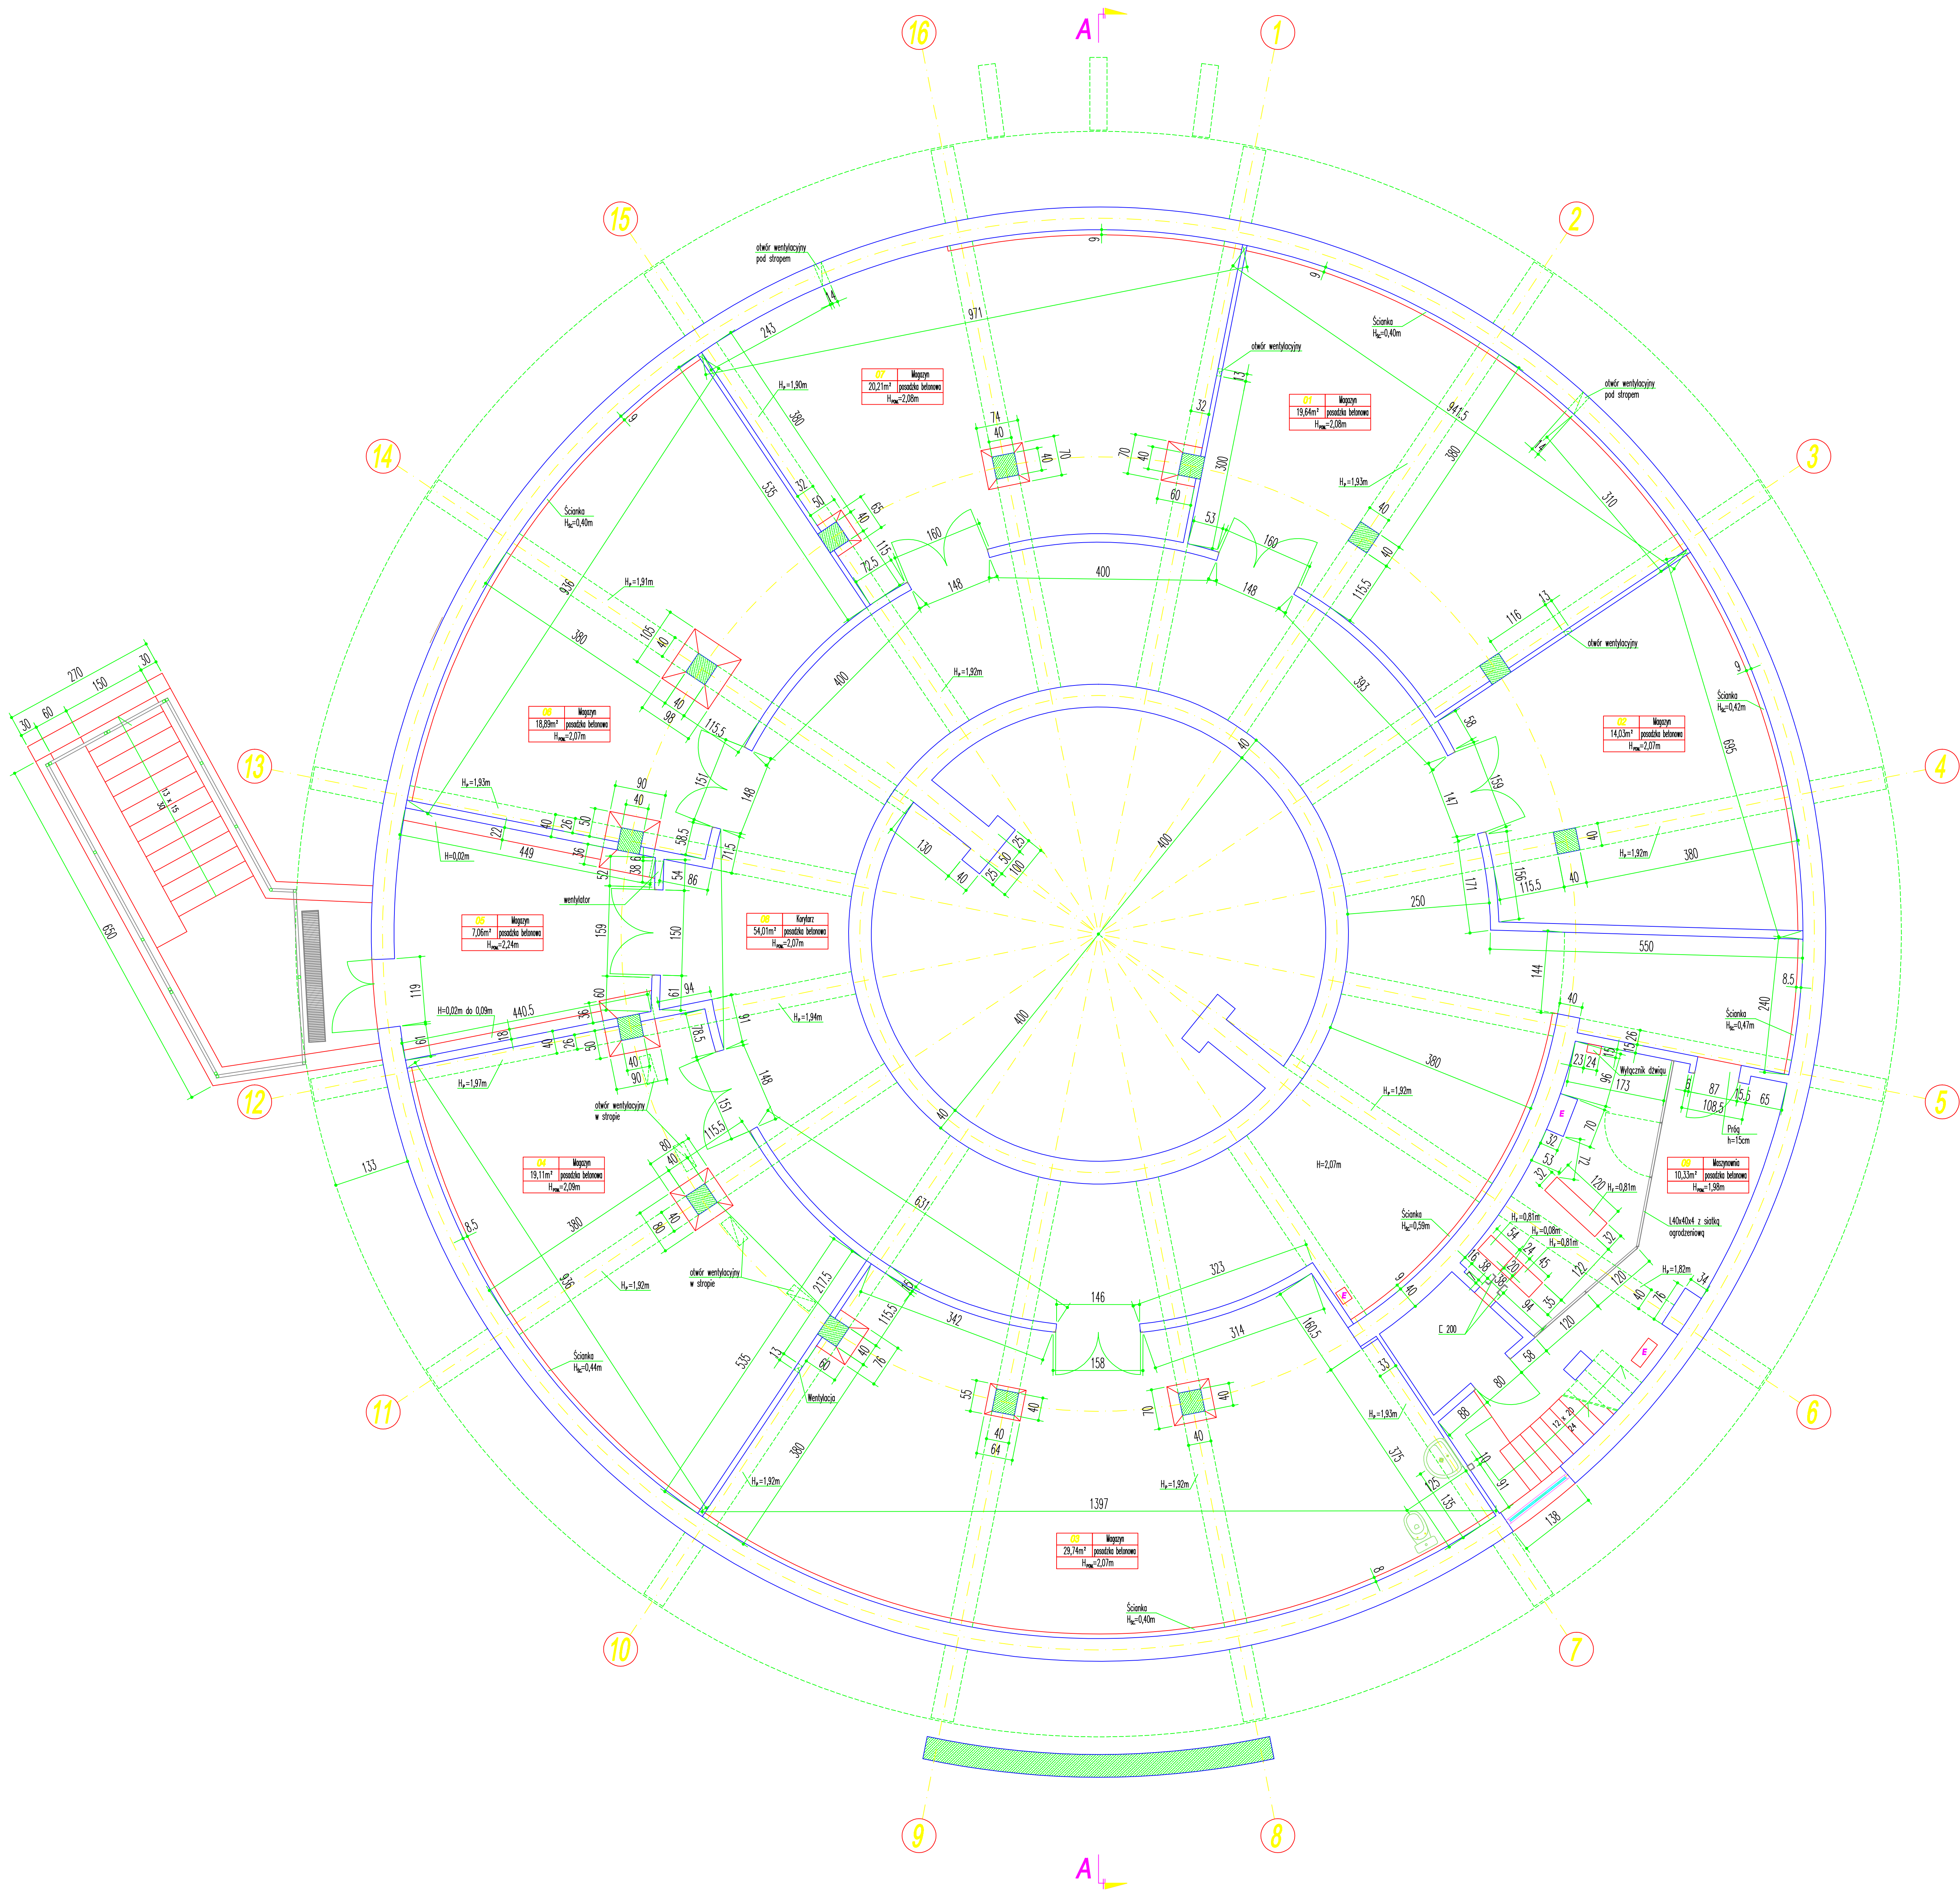

Obiekt:	BUDYNEK PRZYCHODNI SZPITAL WOJEWÓDZKI W POZNANIU UL. JURASZÓW 7/19		
Zamawiający:	SZPITAL WOJEWÓDZKI W POZNANIU UL. JURASZÓW 7/19		
Stadium:	INWENTARYZACJA BUDOWLANA		
Treść rysunku:	RZUT PIWNICY		Data: 10.2007r.
Opracował:	Nazwisko: mgr inż. Paweł Peksa	Podpis:	Skala: 1:50
Sporządził:	mgr inż. Zbigniew Pięta	Nr rys.:	1/7