

STAN ISTNIEJĄCY
ZAGOSPODAROWANIA TERENU

LEGENDA:

- OBSZAR OBJĘTY OPRACOWANIEM
- ISTNIEJĄCY BUDYNEK PAWILONU PK NR 246/51.5
- BUDOWA POCHYLNI DLA OSÓB NIEPEŁNOSPRAWNYCH (OBJĘTE ODREBNYM OPRACOWANIEM)
- ISTNIEJĄCE WEJŚCIE GŁÓWNE DO BUDYNKU
- ISTNIEJĄCY POZIOM TERENU
- ISTNIEJĄCY HYDRANT ZEWNĘTRZNY
- PROJEKTOWANA MAŁA ARCHITEKTURA - STOJAK NA ROWERY 6 SZT. STAŁOWY MAŁOWANY PROSZKOWO RAL 7024 (OBJĘTE ODREBNYM OPRACOWANIEM)
- PROJEKTOWANA MAŁA ARCHITEKTURA - KOSZ NA ŚMIECI - 2 SZT STAŁOWY MAŁOWANY PROSZKOWO RAL 7024 (OBJĘTE ODREBNYM OPRACOWANIEM)
- ISTNIEJĄCA DROGA POŻAROWA
- ISTNIEJĄCE MIEJSCA POSTOJOWE (11 szt.)

UWAGA! BILANS TERENU BEZ ZMIAN W STOSUNKU DO ISTNIEJĄCEGO.

SCHEMAT INWESTYCJI:

BUDYNEK

±0.00=204,95 m.n.p.m.

- UWAGA
- Sprawdzić i dopasować wymiary na budowie.
 - Niniejszy rysunek należy rozpatrywać równoległe z pozostałymi rysunkami i częścią opisową architektury oraz projektami branżowymi i specyfikacjami.
 - Przed przystąpieniem do wykonywania prac oraz dokonywaniem zamówienia materiałów należy:
 - dokładnie zapoznać się z pełną dokumentacją wykonawczą wszystkich branż
 - skoordynować technologię wykonywania robót wszystkich branż
 - dokonać wszystkich innych czynności, których konieczność wynika ze sztuki budowlanej, obowiązujących przepisów i należytej staranności
 - Skutki bezpośrednie i pośrednie niestosowania się do powyższych zaleceń obciążają wyłącznie Generalnego Wykonawcę.
 - Przed dokonaniem zamówienia materiałów, Generalny Wykonawca jest zobowiązany przedstawić Architektowi do akceptacji:
 - próbki wszystkich materiałów wykończeniowych,
 - próbki kolorów wszystkich elementów,
 - dobór wszystkich elementów wyposażenia wnętrza,
 - dobór włóczyńnych akcesoriów instalacyjnych.
 - Rozwiązania i materiały mogą zostać zmienione na równoważne o nie gorszych parametrach technicznych pod warunkiem zachowania gwarancji bezpieczeństwa i jakości oraz uzyskania akceptacji Architekta.
 - Wszystkie zaprojektowane elementy wykonać zgodnie ze sztuką budowlaną i wytycznymi przyjętych systemów.

DATA:	OPIS ZMIANY:	REWIZJA:
-------	--------------	----------

INWESTOR:

Szpital Specjalistyczny im. Stefana Żeromskiego
SPZOZ w Krakowie
os. Na Skarpie 66
31-913 Kraków

 Szpital Specjalistyczny
im. Stefana Żeromskiego
Samodzielny Publiczny Zakład Opieki Zdrowotnej

WYKONANIE:

TCE Structural Design & Consulting
ul. Dominikanów 14
31-409 Kraków

 TCE
STRUCTURAL DESIGN & CONSULTING

NAZWA I ADRES INWESTYCJI:

Przebudowa części pomieszczeń Pawilonu PK nr 246/51.5 należącego do zespołu szpitalnego Szpitala Specjalistycznego Im. Stefana Żeromskiego dla potrzeb archiwum Szpitala, Poradni Dermatologicznej Dorosłych i Działu oraz zaplecza socjalnego dla potrzeb Kuchni wraz z instalacjami wewnętrznymi (wod-kan, c.o., wentylacją mechaniczną, klimatyzacją, inst. hydrantową, inst. elektryczną i teletechniczną), wymiana pokrycia dachowego oraz zagospodarowaniem terenu: przebudowa schodów zewnętrznych przy wejściu do budynku i budowa pochylni dla niepełnosprawnych na działce nr 246/58, obręb NH-47, os. Na Skarpie 66 w Krakowie.

FAZA PROJEKTU:

PROJEKT BUDOWLANY

BRANŻA:

ARCHITEKTURA

PROJEKTANT:	NR UPRAWNIENI:	PODPIS:
mgr inż. arch. Łukasz Bigas	MPOIA/083/2019	


SPRAWDZAJĄCY:	NR UPRAWNIENI:	PODPIS:
mgr inż. arch. Krzysztof Gaik	MPOIA/052/2016	

TEMAT RYSUNKU:

STAN ISTNIEJĄCY ZAGOSPODAROWANIA TERENU

DATA:	SKALA:	NR RYS.:
12.2020	1:500	BG-PR01-PB-A-PZT01

Projekt jest chroniony prawem autorskim zgodnie z ustawą z dnia 4 lutego 1994 o prawie autorskim i prawach pokrewnych (DZ.U.2019 poz. 1231) i nie może być kopiowany ani rozpowszechniany w całości bądź w części bez pisemnej zgody autorów.

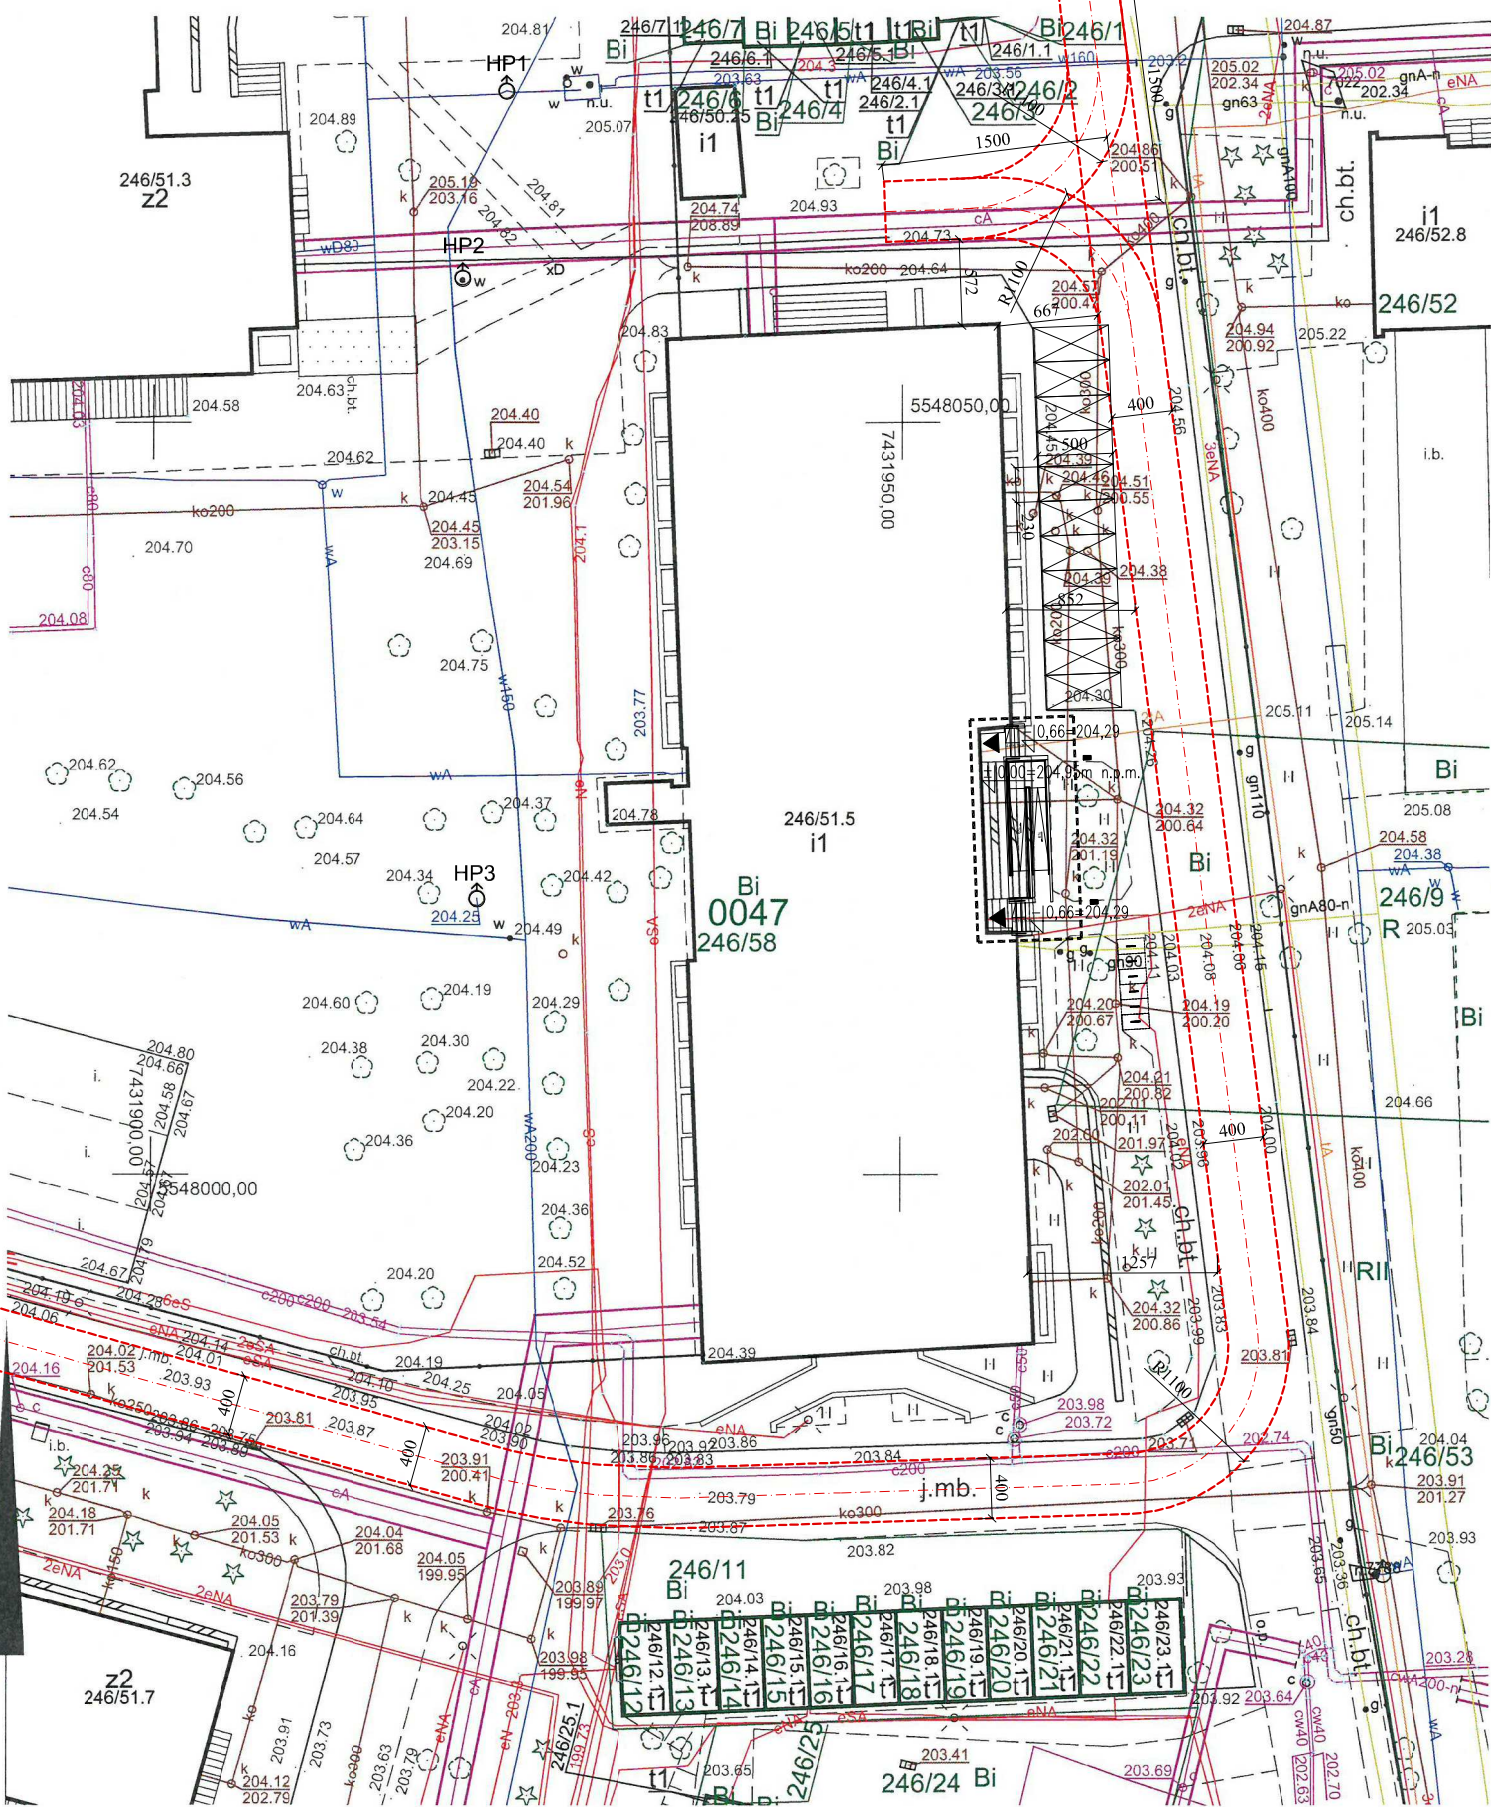

MAPA ZASADNICZA

województwo: małopolskie
powiat: M Kraków
jedn. ewid.: Nowa Huta
obręb: 0047
nr działki: 246/58

skala: 1:500
układ współrzędnych: 2000
układ odniesienia: PL-EVRF2007-NH
wykonano przez: Katarzyna Potyrała

sekcja: 7.125.12.08.3.4, 7.125.12.13.1.2

stan na dzień: 05-11-2020

PREZYDENT MIASTA KRAKOWA

GD-10.6642..... 2020

Poświadczam się zgodność niniejszej kopii z treścią materiału państwowego zasobu geodezyjnego i kartograficznego	
Organ prowadzący państwowy zasób geodezyjny i kartograficzny	PREZYDENT MIASTA KRAKOWA
Nazwa materiału zasobu	mapa zasadnicza
Identyfikator ewidencyjny materiału zasobu	3483-6/2011
Data wykonania kopii	z up. PREZYDENTA 05-11-2020
Imię, nazwisko i podpis osoby reprezentującej organ	Katarzyna Potyrała Inspektor