



PRZEKROJE A-A B-B

Przekrój A-A
skala 1:100

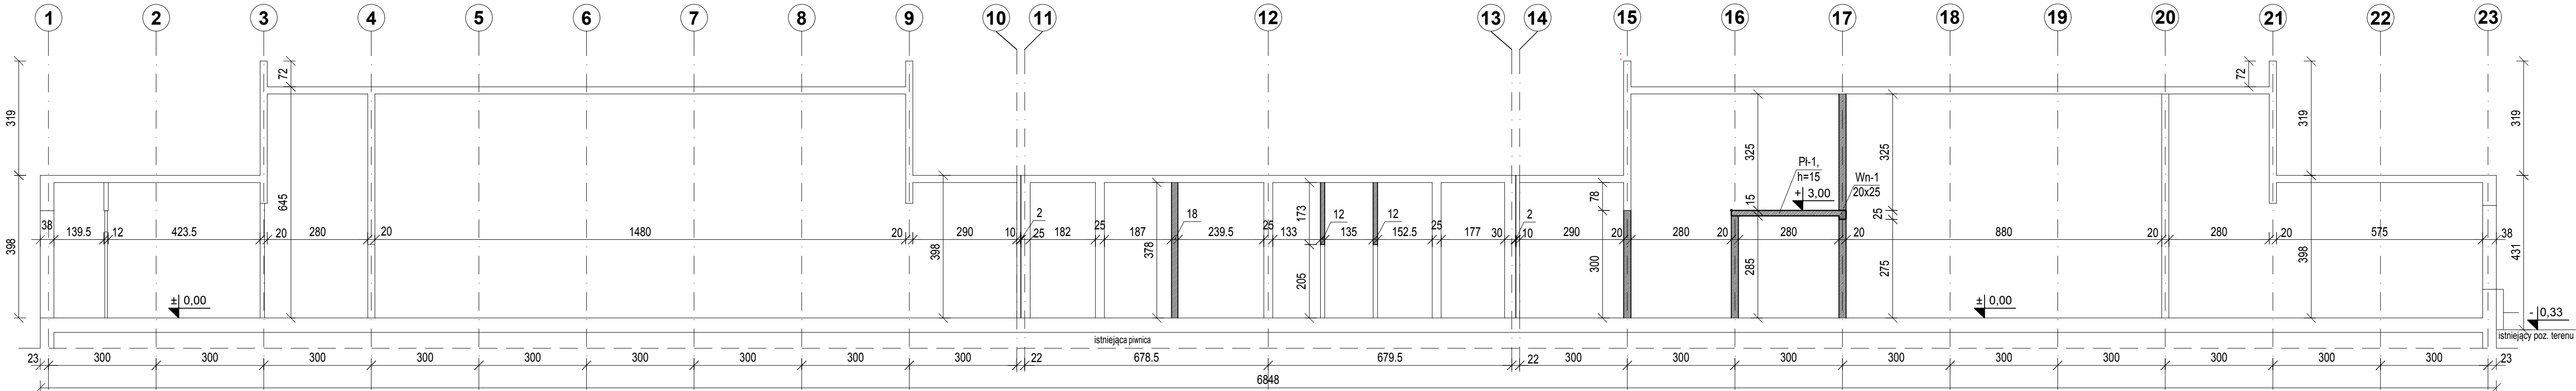

Przekrój B-B
skala 1:100

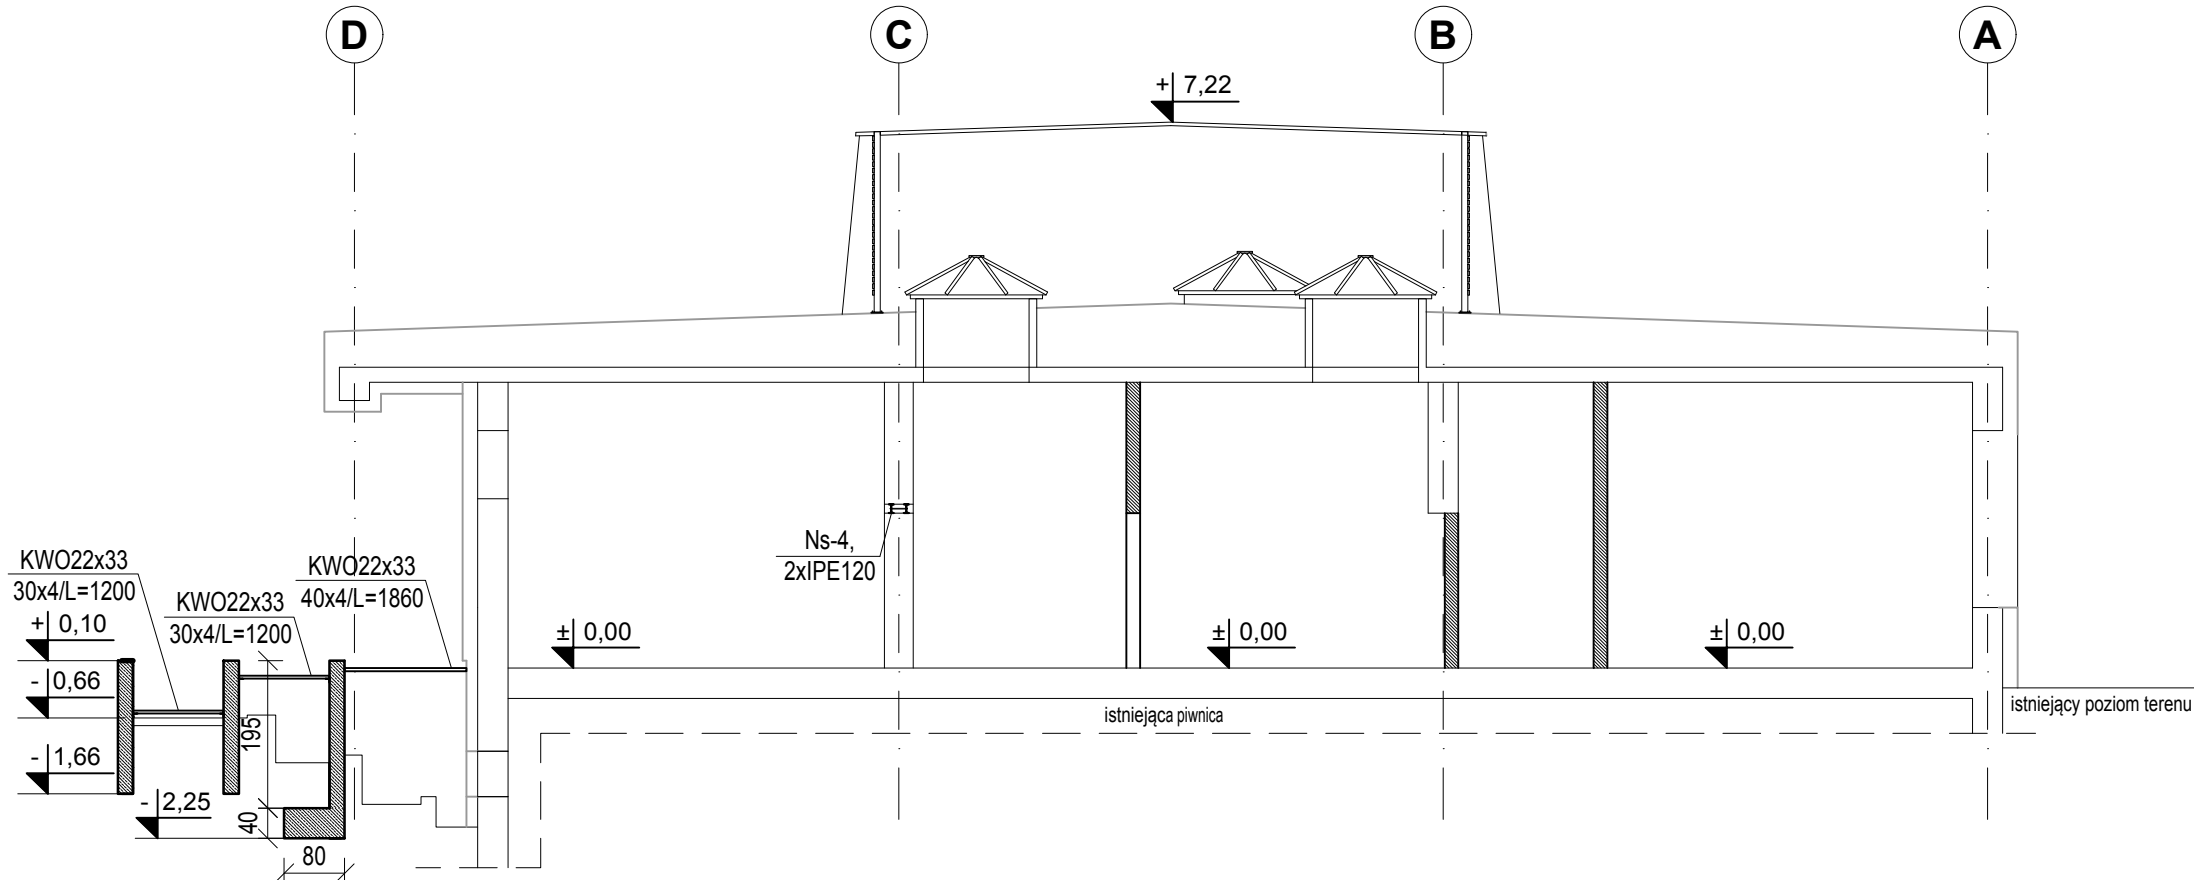

SCHEMAT INWESTYCJI:

BUDYNEK

±0.00=204,95 m.n.p.m.

UWAGA

- Sprawdzić i dopasować wymiary na budowie.
- Należy ryzykować należy rozprawić równoległe z pozostałymi rysunkami i częścią opisową architektury oraz projektami branżowymi i specyfikacjami.
- Przed przystąpieniem do wykonywania prac oraz dokonywaniem zamówienia materiałów należy:
- dokładnie zapoznać się z pełną dokumentacją wykonawczą wszystkich branż
- skoordynować technologie wykonywania robót wszystkich branż
- określić wszystkich innych czynności, których konieczność wynika ze sztuki budowlanej, obowiązujących przepisów i nabytych staranności
- Skutki bezpośrednie i pośrednie niestosowania się do powyższych założeń obciążają wyłącznie Generalnego Wykonawcę.
- Przed dokonaniem zamówienia materiałów, Generalny Wykonawca jest zobowiązany przedstawić Architektowi do akceptacji:
- próbki wszystkich materiałów wykorzystywanych,
- próbki kolorów wykończeniowych,
- dobór wszystkich elementów wyposażenia wnętrza,
- dobór wszystkich akcesoriów instalacyjnych
- Rozwiązania i materiały mogą zostać zmienione na równoważne o nie gorszych parametrach technicznych pod warunkiem zachowania generalnej bezpieczeństwa i jakości oraz uzyskania akceptacji Architekta.
- Rozwiązania i materiały mogą zostać zmienione na równoważne o nie gorszych parametrach technicznych pod warunkiem zachowania generalnej bezpieczeństwa i jakości oraz uzyskania akceptacji Architekta.
- Wszystkie zaprojektowane elementy wykonawcze zgodne ze sztuką budowlaną i wytycznymi przyjętych systemów.

DATA: OPIS ZMIANY: REWIZJA:

INWESTOR:
Szpital Specjalistyczny im. Stefana Żeromskiego
SPZOZ w Krakowie
ul. Dąbrowskiego 14
31-409 Kraków

WYKONANIE:
TCE Structural Design & Consulting
ul. Dąbrowskiego 14
31-409 Kraków

NALUWA I ADRES INWESTYCJI:
Przebudowa części pomieszczeń Pawilonu PK nr 246/51.5 należącego do zespołu szpitalnego Szpitala Specjalistycznego im. Stefana Żeromskiego dla potrzeb archiwum Szpitala, Poradni Dermatologicznej Dorosłych i Dzieci oraz zaplecza socjalnego dla potrzeb Kuchni wraz z instalacjami wewnętrznych (wody kan., c.o., wentylacja mechaniczna, klimatyzacja, inst. hydrotechn., inst. elektryczna i teletechniczna), wymiana pokrycia dachowego oraz zagospodarowaniem terenu: przebudowa schodów zewnętrznych przy wejściu do budynku i budowa podchwyty dla niepełnosprawnych na disale nr 246/5B, stęgi nr 47, ok. Na Skarpie 6B w Krakowie.

FAZA PROJEKTU:

PROJEKT BUDOWLANY

BRANŻA:

KONSTRUKCJA

PROJEKTANT:
dr hab. inż. Rafał Szydlowski
mgr inż. Barbara Labuzek
mgr inż. Marek Świerczek

SPRAWDZAJĄCY:
mgr inż. Sylwia Szydlowska

NR UPRAWNIENI:
MAP/0083/POOK/08
MAP/0168/PWOK/13

POOPI:

TEMAT RYSUNKU:

PRZKEROJE A-A B-B

DATA: 12.2020 SKALA: 1:100 NR RYS.: BG-PR01-PB-K-K03

Projekt jest chroniony prawem autorskim zgodnie z ustawą z dnia 4 lutego 1984 o prawie autorskim i prawach pokrewnych (Dz.U.2019 poz. 12311) i nie może być kopiowany ani rozpowszechniany w całości bądź w części bez pisemnej zgody autora.