

IZDK1c-505-169/20

Ostrów Wielkopolski, 18.11.2020 r.

Jakub Starczewski
STARPROJEKT
Niedźwiadki 11
63 – 900 Rawicz

Dotyczy: Przebudowy drogi powiatowej nr 5501P od ul. Kmicica do ul. Ks. Wawrzyniaka (ul. Sienkiewicza) w zakresie ciągu pieszo-rowerowego wraz z infrastrukturą towarzyszącą w ramach zadania pn. „Budowa infrastruktury rowerowej jako alternatywny sposób komunikacji w ramach realizacji Planu Gospodarki Niskoemisyjnej na obszarze powiatu rawickiego – Etap II”.

PKP Polskie Linie Kolejowe S.A. Zakład Linii Kolejowych w Ostrowie Wlkp. uzgadnia wykonanie ciągu pieszo-rowerowego wraz z infrastrukturą towarzyszącą na przejeździe kolejowo-drogowym w ciągu ul. Sienkiewicza w km 31,272 linii kolejowej Kobylin - Rawicz z następującymi uwagami i zaleceniami:

1. Wykonawca 20 dni przed przystąpieniem do robót zgłosi się do Zakładu Linii Kolejowych w Ostrowie Wlkp. ul. Wolności 30, 63-400 Ostrów Wlkp. w celu ustalenia terminu rozpoczęcia i czasu prowadzenia robót, wyznaczenia nadzoru nad robotami z ramienia PKP Polskie Linie Kolejowe S.A. Czynności te są odpłatne.
2. Wszelkie koszty związane z wykonaniem robót i zapewnieniem materiałów do budowy ciągu pieszo-rowerowego i prawidłowego oznakowania ponosi Inwestor.
3. Wykonawca podczas robót zdemontuje i zutylizuje słupy nieczynnego oświetlenia, oprawę prześle do PKP Polskie Linie Kolejowe S.A.
4. Wykonawca zobowiązany będzie pokryć koszty ewentualnych szkód powstałych w trakcie wykonywania robót.
5. Wykonawca zobowiązany będzie zapewnić bezpieczne warunki pracy, za co ponosić będzie całkowitą odpowiedzialność.
6. Po zakończeniu robót teren należy uporządkować.
7. Inwestor prześle do Zakładu Linii Kolejowych w Ostrowie Wlkp. dane niezbędne do aktualizacji metryki przejazdu kolejowo-drogowego oraz aktualny projekt stałej organizacji ruchu na drodze.


Ponadto ciąg pieszo-rowerowy musi być wykonany zgodnie z warunkami określonymi w Rozporządzeniu Ministra Infrastruktury i Rozwoju z dnia 20 października 2015 r. w sprawie warunków technicznych, jakim powinny odpowiadać skrzyżowania linii kolejowych oraz bocznic kolejowych z drogami i ich usytuowanie (Dz. u. 2015 poz.1774 z późn. zm.)

Uwagi: opłata za czynności związane z ww. uzgodnieniem wynosi 600,00 zł + 23% VAT

Załączniki:
- dokumentacja

Opracował:
Wiesław Szlachta, tel. +48 62 724 34 87
e-mail: wieslaw.szlachta@plk-sa.pl


wz. **DYREKTOR**
Marcin Szopinski
ZASTĘPCA DYREKTORA
ds. Technicznych

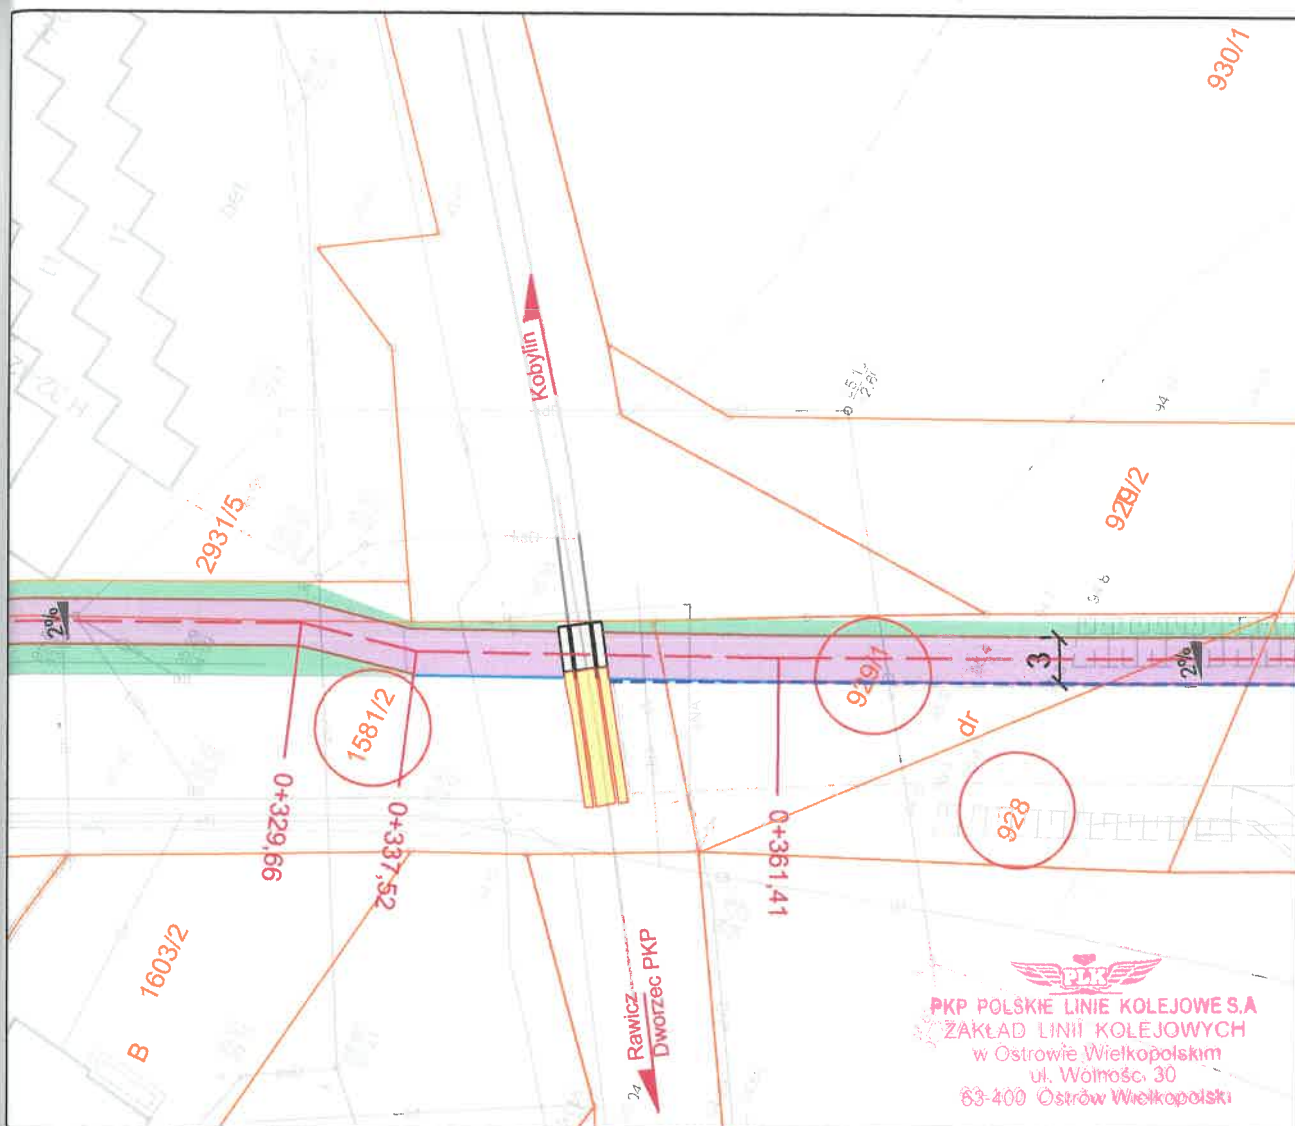

MAPA SYTUACYJNA

Skala: 1:500
Woj. wielkopolskie
Gmina: Rawicz
Obręb: Rawicz, Wolwary

Poswiadczenie wydane na podstawie kopii z tła mapy i materiału państwowego zasobu geodezyjnego i kartograficznego
STAROSTA RAWICZ
mgr inż. J. Starczewski
(Nazwa materiału zasobu)
(Identyfikator ewidencyjny materiału zasobu)
2020-03-10
J. Starczewski
Powiatowy Zarząd Dróg w Rawiczu
Główny Inżynier Projektu

OZNACZENIA

- nawierzchnia projektowanej ścieżki pieszo-rowerowej
- Istniejąca nawierzchnia z płyt typu CBP
- Projektowana nawierzchnia z płyt typu CBP
- zielen
- krawężnik betonowy 15x30 cm
- krawężnik betonowy 15x30 cm/15x22 cm (obniżony / najazdowy)
- obrzeże betonowe 8x30 cm
- ściek przykrawężnikowy

Jakub Starczewski STARPROJEKT

Niedźwiadki 11, 63-900 Rawicz (Tel 513-279-528)

Nazwa zadania	Przebudowa drogi powiatowej nr 5501P od ul. Kmicica do ul. Ks. Wawrzyńka (ul. Sienkiewicza) w zakresie ciągu pieszo-rowerowego wraz Infrastrukturą towarzyszącą w ramach zadania pn. "Budowa Infrastruktury rowerowej jako alternatywny sposób komunikacji w ramach realizacji Planu Gospodarki Niskoemisyjnej na obszarze powiatu rawickiego - Etap II"			
Zamawiający	Powiatowy Zarząd Dróg w Rawiczu ul. Podmiejska 10, 63-900 Rawicz	Stadium	Dokumentacja zgłoszeniowa	
Adres obiektu	ul. Sienkiewicza, 63-900 Rawicz	Skala	1:500	
Rysunek	PROJEKT ZAGOSPODAROWANIA TERENU ARKUSZ II	Rysunek nr	2	
		Data oprac.	09.2020	
Funkcja	Tytuł, Imię i nazwisko	Specjalność	Nr upr. bud.	Podpis
Autor projektu	Mgr inż. Jakub Starczewski	Drogowa	WKP/0306/PWOD/13	