


RZUT PIWNICY SKALA 1:100

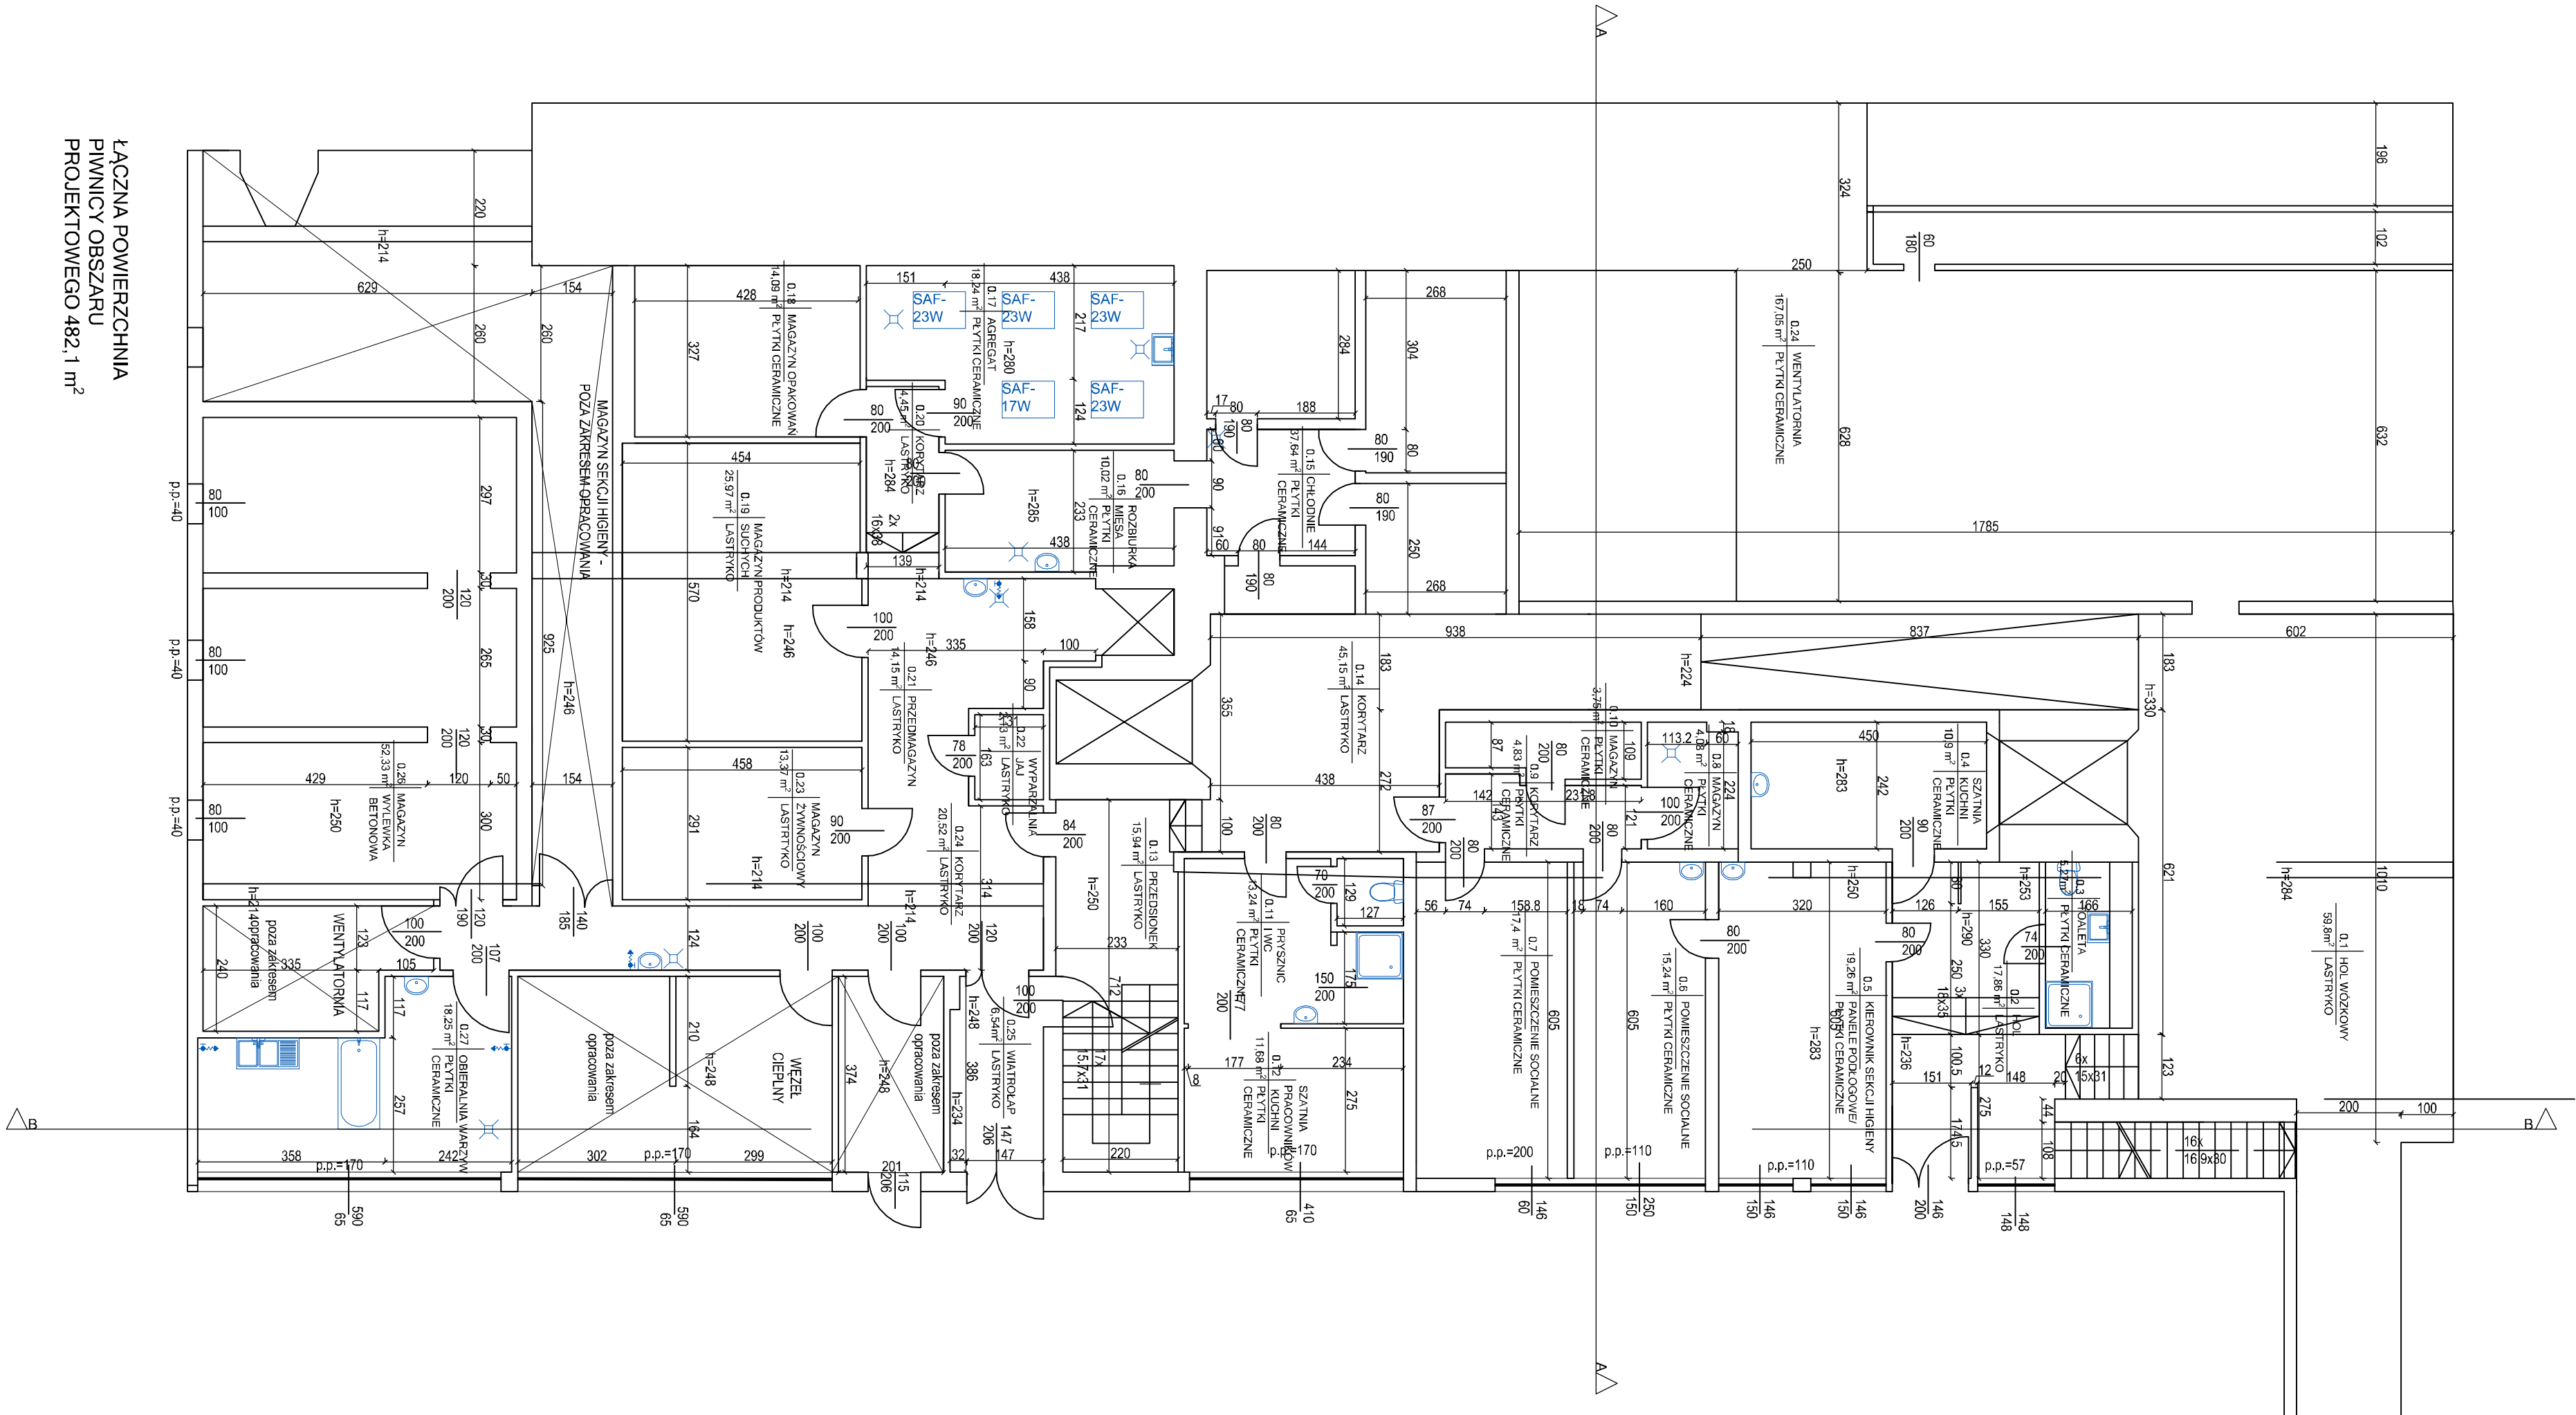

ŁĄCZNA POWIERZCHNIA
PIWNICY OBSZARU
PROJEKTOWEGO 482,1 m²

- UWAGI:
1. Powierzchnia użytkowa pomieszczeń kuchni w Szpitalu Powiatowym w Limanowej obliczona w stanie wykonanym.
 2. Opis skrzydła drzewiowego oraz okiennego na rzutach np.250/150 oznacza wymiary w świetle oszczędności.
 3. Przed rozpoczęciem prac wykonawca zobowiązany jest do sprawdzenia elementów zakrytych i potwierdzenia ich zgodności z przyjętymi założeniami.
 4. Do celów inwentaryzacyjnych obiektu wykorzystano jedynie generalne pomiaru istniejącego budynku. W razie rozbieżności projektu ze stanem faktycznym należy skontaktować się z projektantem.
 5. Projekt wszystkich branż należy rozpatrywać łącznie oraz poddać je analizie przed przystąpieniem do realizacji projektu.
 6. Przed zamowieniem przewidzianych w projekcie materiałów wykonawca ma obowiązek sprawdzenia stosownych aprobat technicznych i certyfikatów- w celu potwierdzenia możliwości zastosowania ich w realizacji obiektu zgodnie z projektem i obowiązującymi przepisami. Rozwiązania systemowe zastosowane w projekcie należy realizować pod nadzorem doradcy technicznego danego systemu.
 7. Podczas realizacji obiektu należy używać materiałów dopuszczonych do stosowania w budownictwie posiadających odpowiednie atesty i certyfikaty.
 8. Wszystkie roboty budowlane należy wykonać zgodnie z obowiązującymi normami, przepisami budowlanymi i sztuką budowlaną pod nadzorem osoby uprawnionej.
 9. Wszystkie wymiary i gabaryty pomieszczeń kuchni i jej zaplecza zostały naniesione na rysunki inwentaryzacji.

PRZEBUDOWA POMIESZCZEŃ KUCHNI W BUDYNKU SZPITALA POWIATOWEGO W LIMANOWIE WRAZ Z INSTALACJAMI WEWNĘTRZNYMI: WOD.-KAN., C.O., GAZOWĄ, WENTYLACJI MECHANICZNEJ I KLIMATYZACJI		
BRANŻA	INWENTARYZACJA	NR RYS.

RSUNEK	RZUT PIWNICY	101
LOKALIZACJA	Działka nr 169 przy ul. Piłsudskiego 61 w Limanowej, gmi. Limanowa	

INWESTOR	Szpital Powiatowy w Limanowej ul. Piłsudskiego 61 34-600 Limanowa, gmina Limanowa	
PROJEKTOWAŁ	DATA	

PROJEKTOWAŁ		DATA
SPRAWDZIŁ		MARZEC 2021

	KB BUREAU PROJEKTÓW	
	Krzysztof Bednara Proszowska 69 32-700 Bochnia, tel.661 942 455	

Załączę się wszelkie prawa wynikające z ustawy o prawie autorskim. Rysunek nie może być przekazywany lub kopiowany bez pisemnej zgody KB Bureau Projektów