
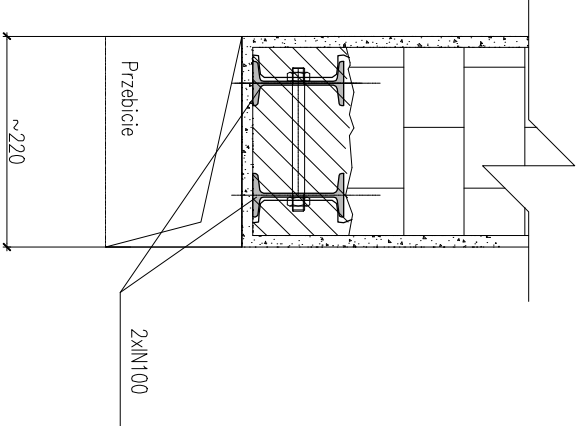


WZCZMONIENIE NADPROŻA

2xIN100

A-A

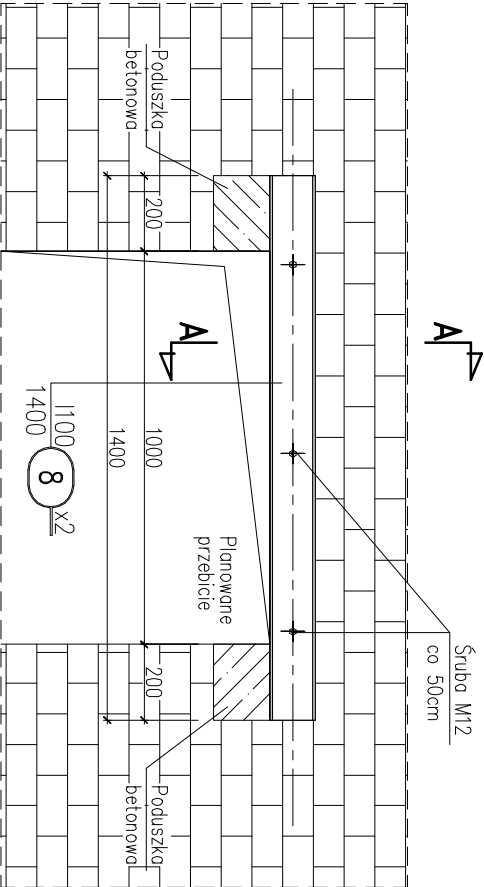

WYKAZ STALI PROFILOWEJ

data		szuk	symbol	nazwa elementu					
lp.	numer	sztuk	profil	stal	dl[mm]	masa jedn. [kg/mb]	masa catk. catk[kg]	pow., mol. [m²]	uwagi
1	(8)	2	1100	S235JR	1400	8.32	23.3	1	
SUMA DLA JEDNEJ SZTUKI							23	1	
dodatek na spoiny 1.8%							0		
SUMA CAŁKOWITA DLA JEDNEJ SZTUKI							24	1	
SUMA CAŁKOWITA DLA 1 SZT.							24	1	

Uwagi:

- Projekt rozpatrywac z projektem architektury jako nadrzędnym.
- Projektant powinien być powiadomiony o wszelkich niezgodnościach.
- Wymiary podano w [mm].
- Przed przystąpieniem do prac budowlanych potwierdzić założenia przyjęte w projekcie.

Dane materiałowe:

Stal – S235JR

PRZEBUDOWA POMIESZCZEŃ KUCHNI W BUDYNKU SZPITALA POWIATOWEGO W LIMANOWEJ WRAZ Z INSTALACJAMI WEWNĘTRZNYMI: WOD.-KAN., C.O., GAZOWĄ, WENTYLACJI MECHANICZNEJ I KLIMATYZACJI

BRANŻA	KONSTRUKCJA	NR RYS.
RYSUNEK	WZMOCNIENIA STALOWE	K01
LOKALIZACJA	Działka nr 16/9 przy ul. Piłsudskiego 61 w Limanowej, gm. Limanowa	
INWESTOR	Szpital Powiatowy w Limanowej im. Miłosierdzia Bożego ul. Piłsudskiego 61 34-600 Limanowa, gmina Limanowa	SKALA 1:20
PROJEKTOWAŁ		DATA
SPRAWDZIŁ		MARZEC 2021



KB BIURO PROJEKTÓW
Krzysztof Bodurka
Proszowska 69, 32-700 Bochnia,
tel.661 942 455

Zastrzega się wszelkie prawa wynikające z ustawy o prawie autorskim. Rysunek nie może być przeznacowany lub kopiowany bez pisemnej zgody "KB Biuro Projektów"