


422853,00

6422853,00

5719333,14

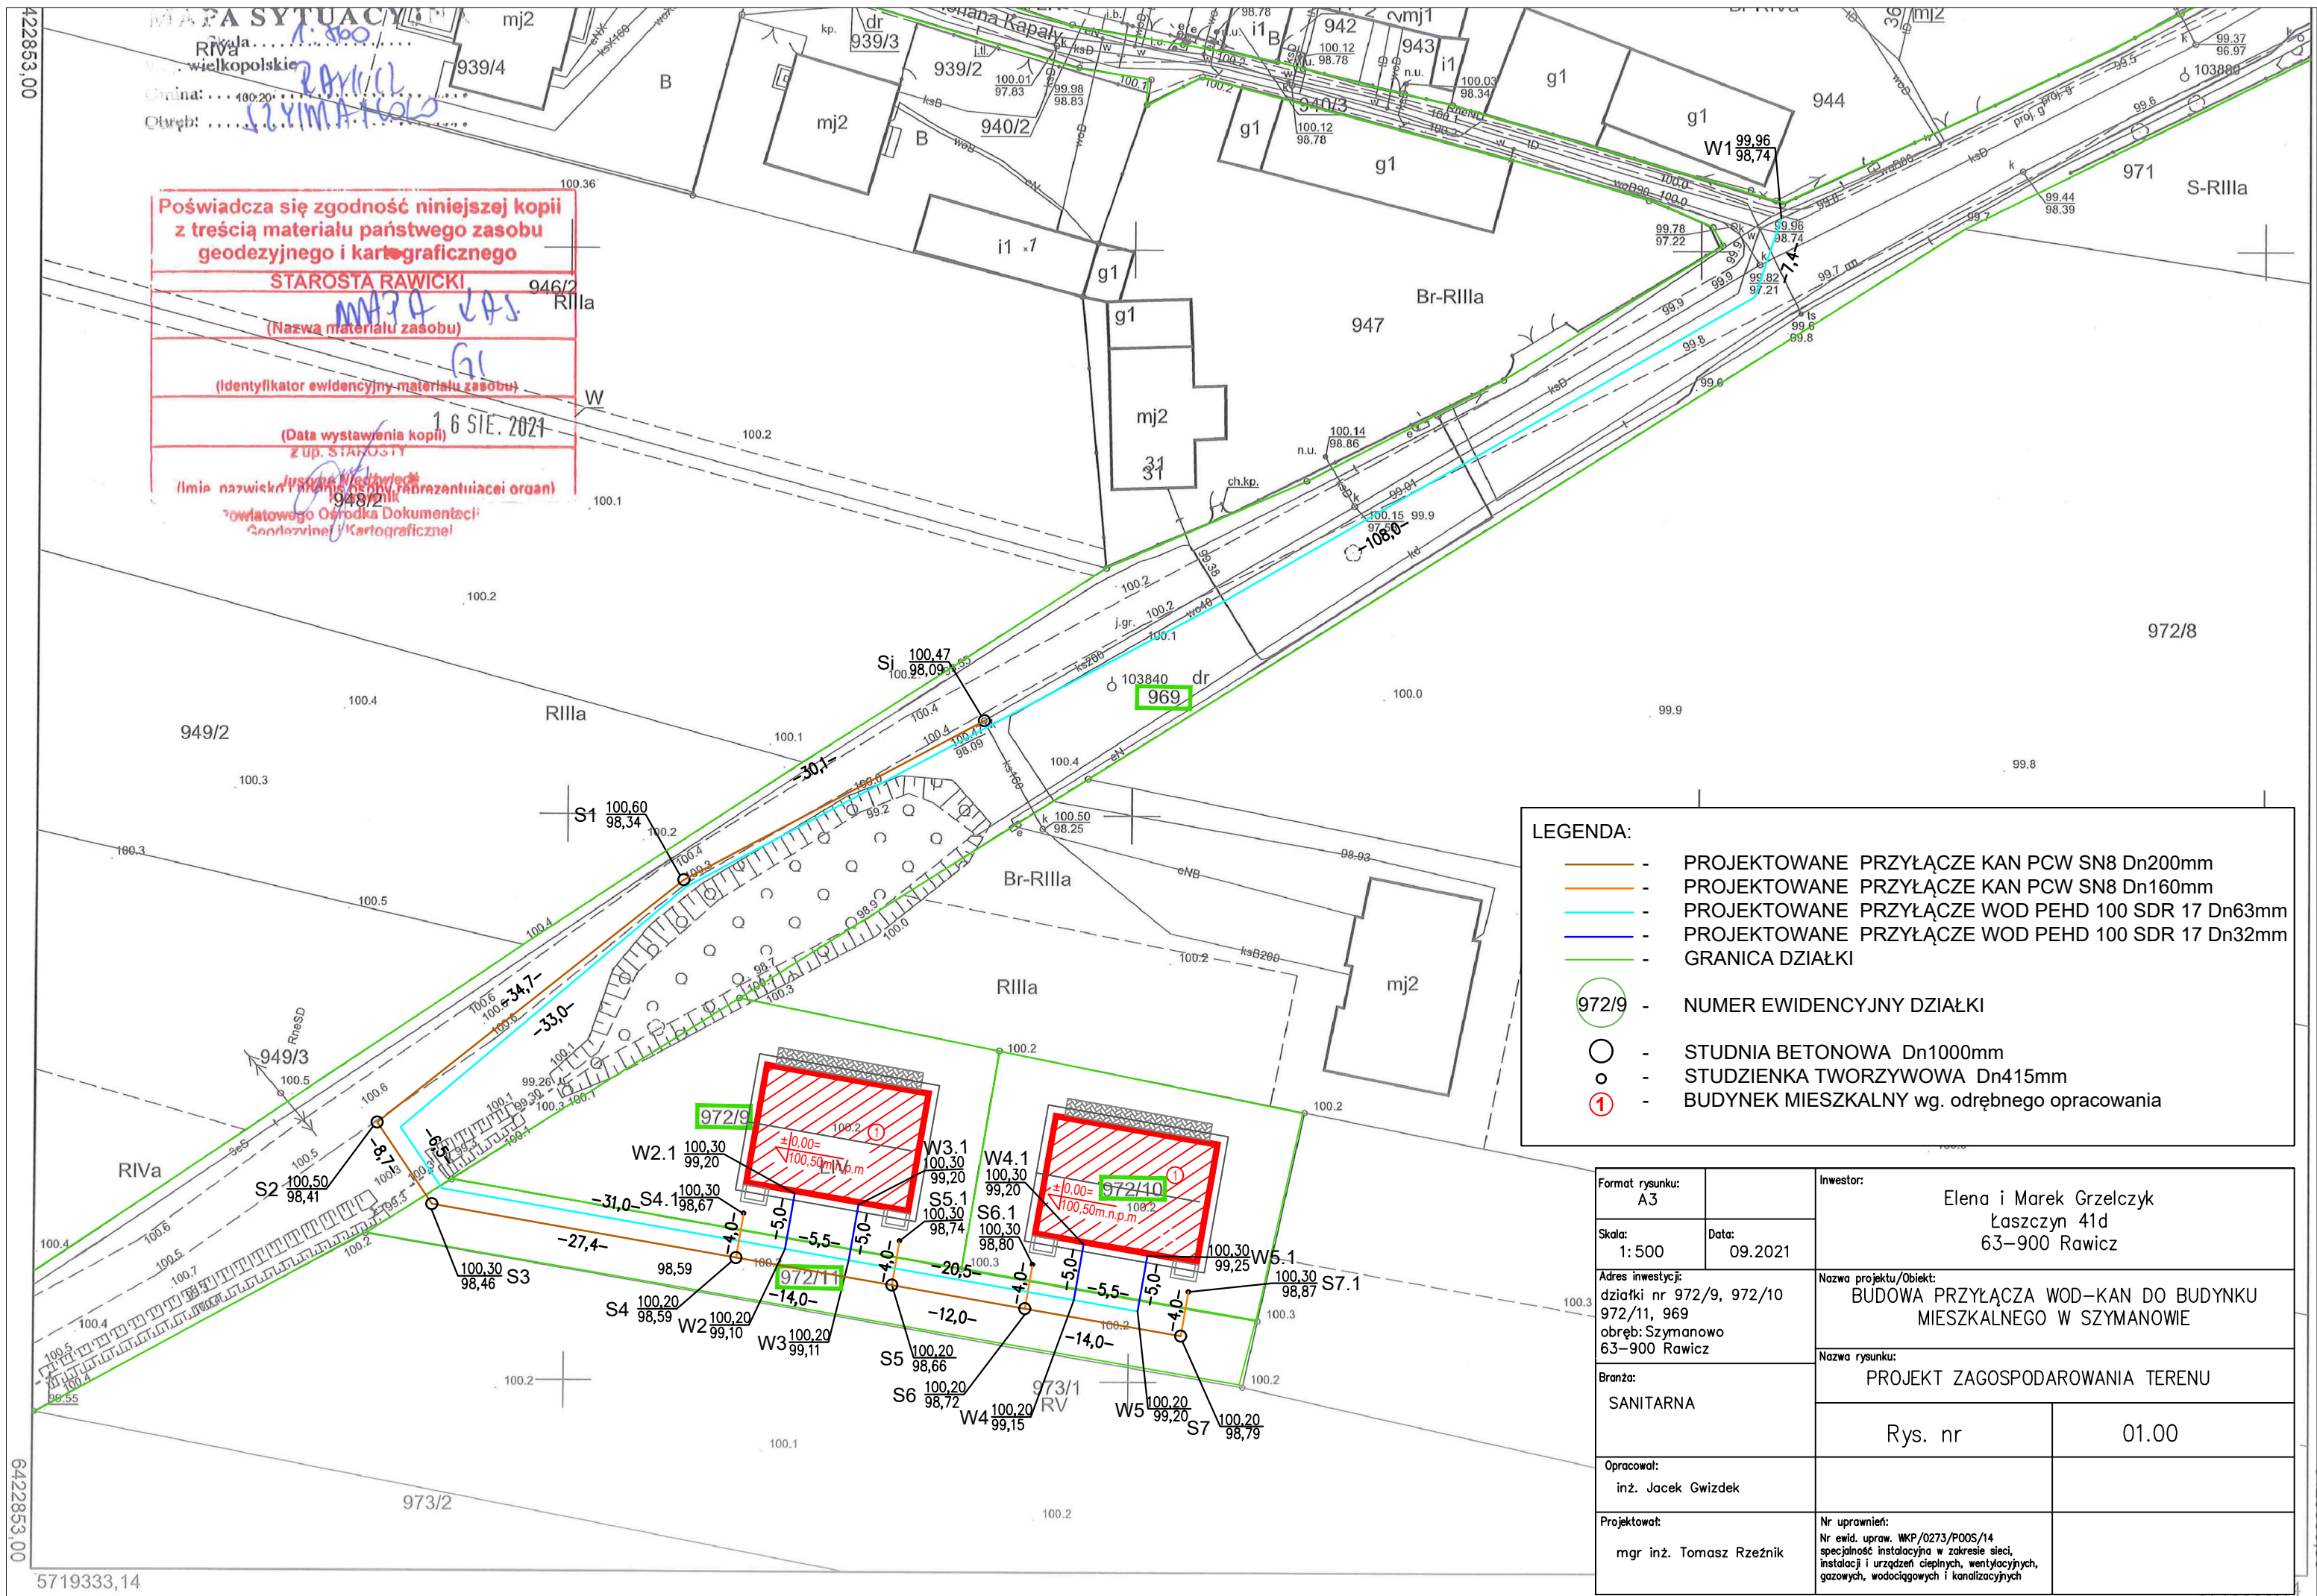

Poświadczam zgodność niniejszej kopii
z treścią materiału państwowego zasobu
geodezyjnego i kartograficznego

STAROSTA RAWICKI

(Nazwa materiału zasobu)

(Identyfikator ewidencyjny materiału zasobu)

(Data wystawienia kopii)

z up. STAROSTY

(Imię nazwisko i adres siedziby reprezentującego organ)

powiatowego Ośrodka Dokumentacji
Geodezyjnej i Kartograficznej

- LEGENDA:
- PROJEKTOWANE PRZYŁĄCZE KAN PCW SN8 Dn200mm
 - PROJEKTOWANE PRZYŁĄCZE KAN PCW SN8 Dn160mm
 - PROJEKTOWANE PRZYŁĄCZE WOD PEHD 100 SDR 17 Dn63mm
 - PROJEKTOWANE PRZYŁĄCZE WOD PEHD 100 SDR 17 Dn32mm
 - GRANICA DZIAŁKI
- 972/9 - NUMER EWIDENCYJNY DZIAŁKI
- STUDNIA BETONOWA Dn1000mm
 - STUDZIENKA TWORZYWOWA Dn415mm
 - BUDYNEK MIESZKALNY wg. odrębnego opracowania

Format rysunku: A3	Investor: Elena i Marek Grzelczyk Łaszczyn 41d 63-900 Rawicz
Skala: 1:500	Data: 09.2021
Adres inwestycji: działki nr 972/9, 972/10 972/11, 969 obręb: Szymanowo 63-900 Rawicz	Nazwa projektu/Obiekt: BUDOWA PRZYŁĄCZA WOD-KAN DO BUDYNKU MIESZKALNEGO W SZYMANOWIE
Branża: SANITARNA	Nazwa rysunku: PROJEKT ZAGOSPODAROWANIA TERENU
Opracował: inż. Jacek Gwizdek	Rys. nr 01.00
Projektował: mgr inż. Tomasz Rzeźnik	Nr uprawnień: Nr ewid. upraw. WKP/0273/POOS/14 specjalność instalacyjna w zakresie sieci, instalacji i urządzeń ciepłych, wentylacyjnych, gazowych, wodociągowych i kanalizacyjnych