

Usługi Geodezyjne
Małgorzata Lapa
37-705 Przemysły, Siedliska 166
tel. 603 66 00 28

Nr ID:13.6640.5250.2021


MAPA DO CELÓW PROJEKTOWYCH

SKALA 1:500
SEKCYJA : 7.126.11.23.4.1, 23.4.3
woj. małopolskie
powiat: Miasto Kraków
126102_9.0044 Krowodrza
Nr ident. jedn.: Nr. obrębu: Nazwa jedn. ewid.
PRZEDMIOT AKTUALIZACJI:
ul. Prądnicka
Szpital im. Gabriela Narutowicza, dz.ew.: 428/11, 428/12, 428/6, 428/17
Układ współrz.: "2000"
Układ wysokości: PL-EVRF2007
Stan na dzień: 27.06.2022 r.
Data opracowania: 27.06.2022 r.
Sporządziła: Małgorzata Lapa nr upr.: 20931

Legenda:

----- zakres opracowania

Niniejsza mapa powstała na podstawie mapy zasadniczej oraz pomiaru bezpośredniego.
Na przedmiotowym terenie brak jest miejscowego planu zagospodarowania przestrzennego.
Nie wykazuje się istnienia w terenie innych, nie wykazanych na niniejszej mapie,
urządzeń podziemnych, które nie były zgłoszone do inwentaryzacji.
Służebności gruntowych nie badano.
Mapa zawiera w swej treści projektowane sieci uzbrojenia terenu.
Nie analizowano dokładności położenia punktów granicznych.

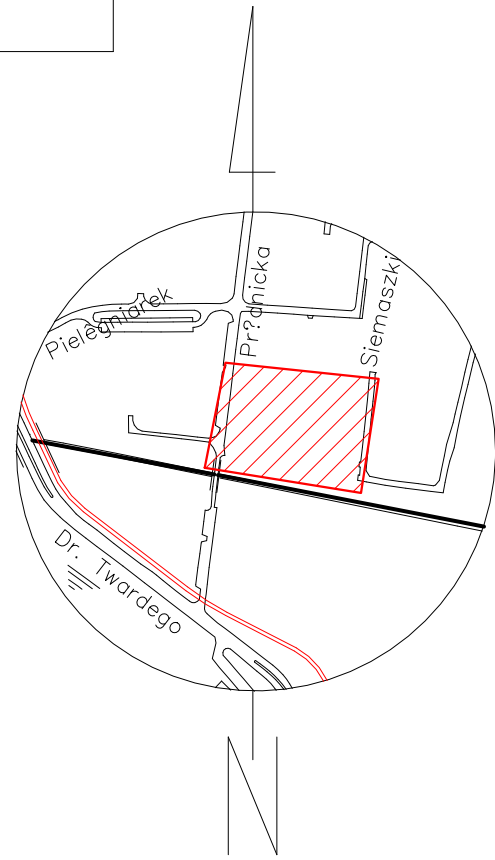

Usługi Geodezyjne
Małgorzata Lapa
37-705 Przemysły, Siedliska 166
tel. 603 66 00 28

Nr ID:13.6640.9242.2021


MAPA DO CELÓW PROJEKTOWYCH

SKALA 1:500
SEKCYJA : 7.126.11.23.3.4, 23.4.3
woj. małopolskie
powiat: Miasto Kraków
126102_9.0044 Krowodrza
Nr ident. jedn.: Nr. obrębu: Nazwa jedn. ewid.
PRZEDMIOT AKTUALIZACJI:
ul. Prądnicka
Szpital im. Gabriela Narutowicza, dz.ew.: 428/12
Układ współrz.: "2000"
Układ wysokości: PL-EVRF2007
Stan na dzień: 07.11.2021 r.
Data opracowania: 07.11.2021 r.
Sporządziła: Małgorzata Lapa nr upr.: 20931

Legenda:

----- zakres opracowania

Niniejsza mapa powstała na podstawie mapy zasadniczej oraz pomiaru bezpośredniego.
Na przedmiotowym terenie brak jest miejscowego planu zagospodarowania przestrzennego.
Nie wykazuje się istnienia w terenie innych, nie wykazanych na niniejszej mapie,
urządzeń podziemnych, które nie były zgłoszone do inwentaryzacji.
Służebności gruntowych nie badano.
Mapa zawiera w swej treści projektowane sieci uzbrojenia terenu.
Nie analizowano dokładności położenia punktów granicznych.

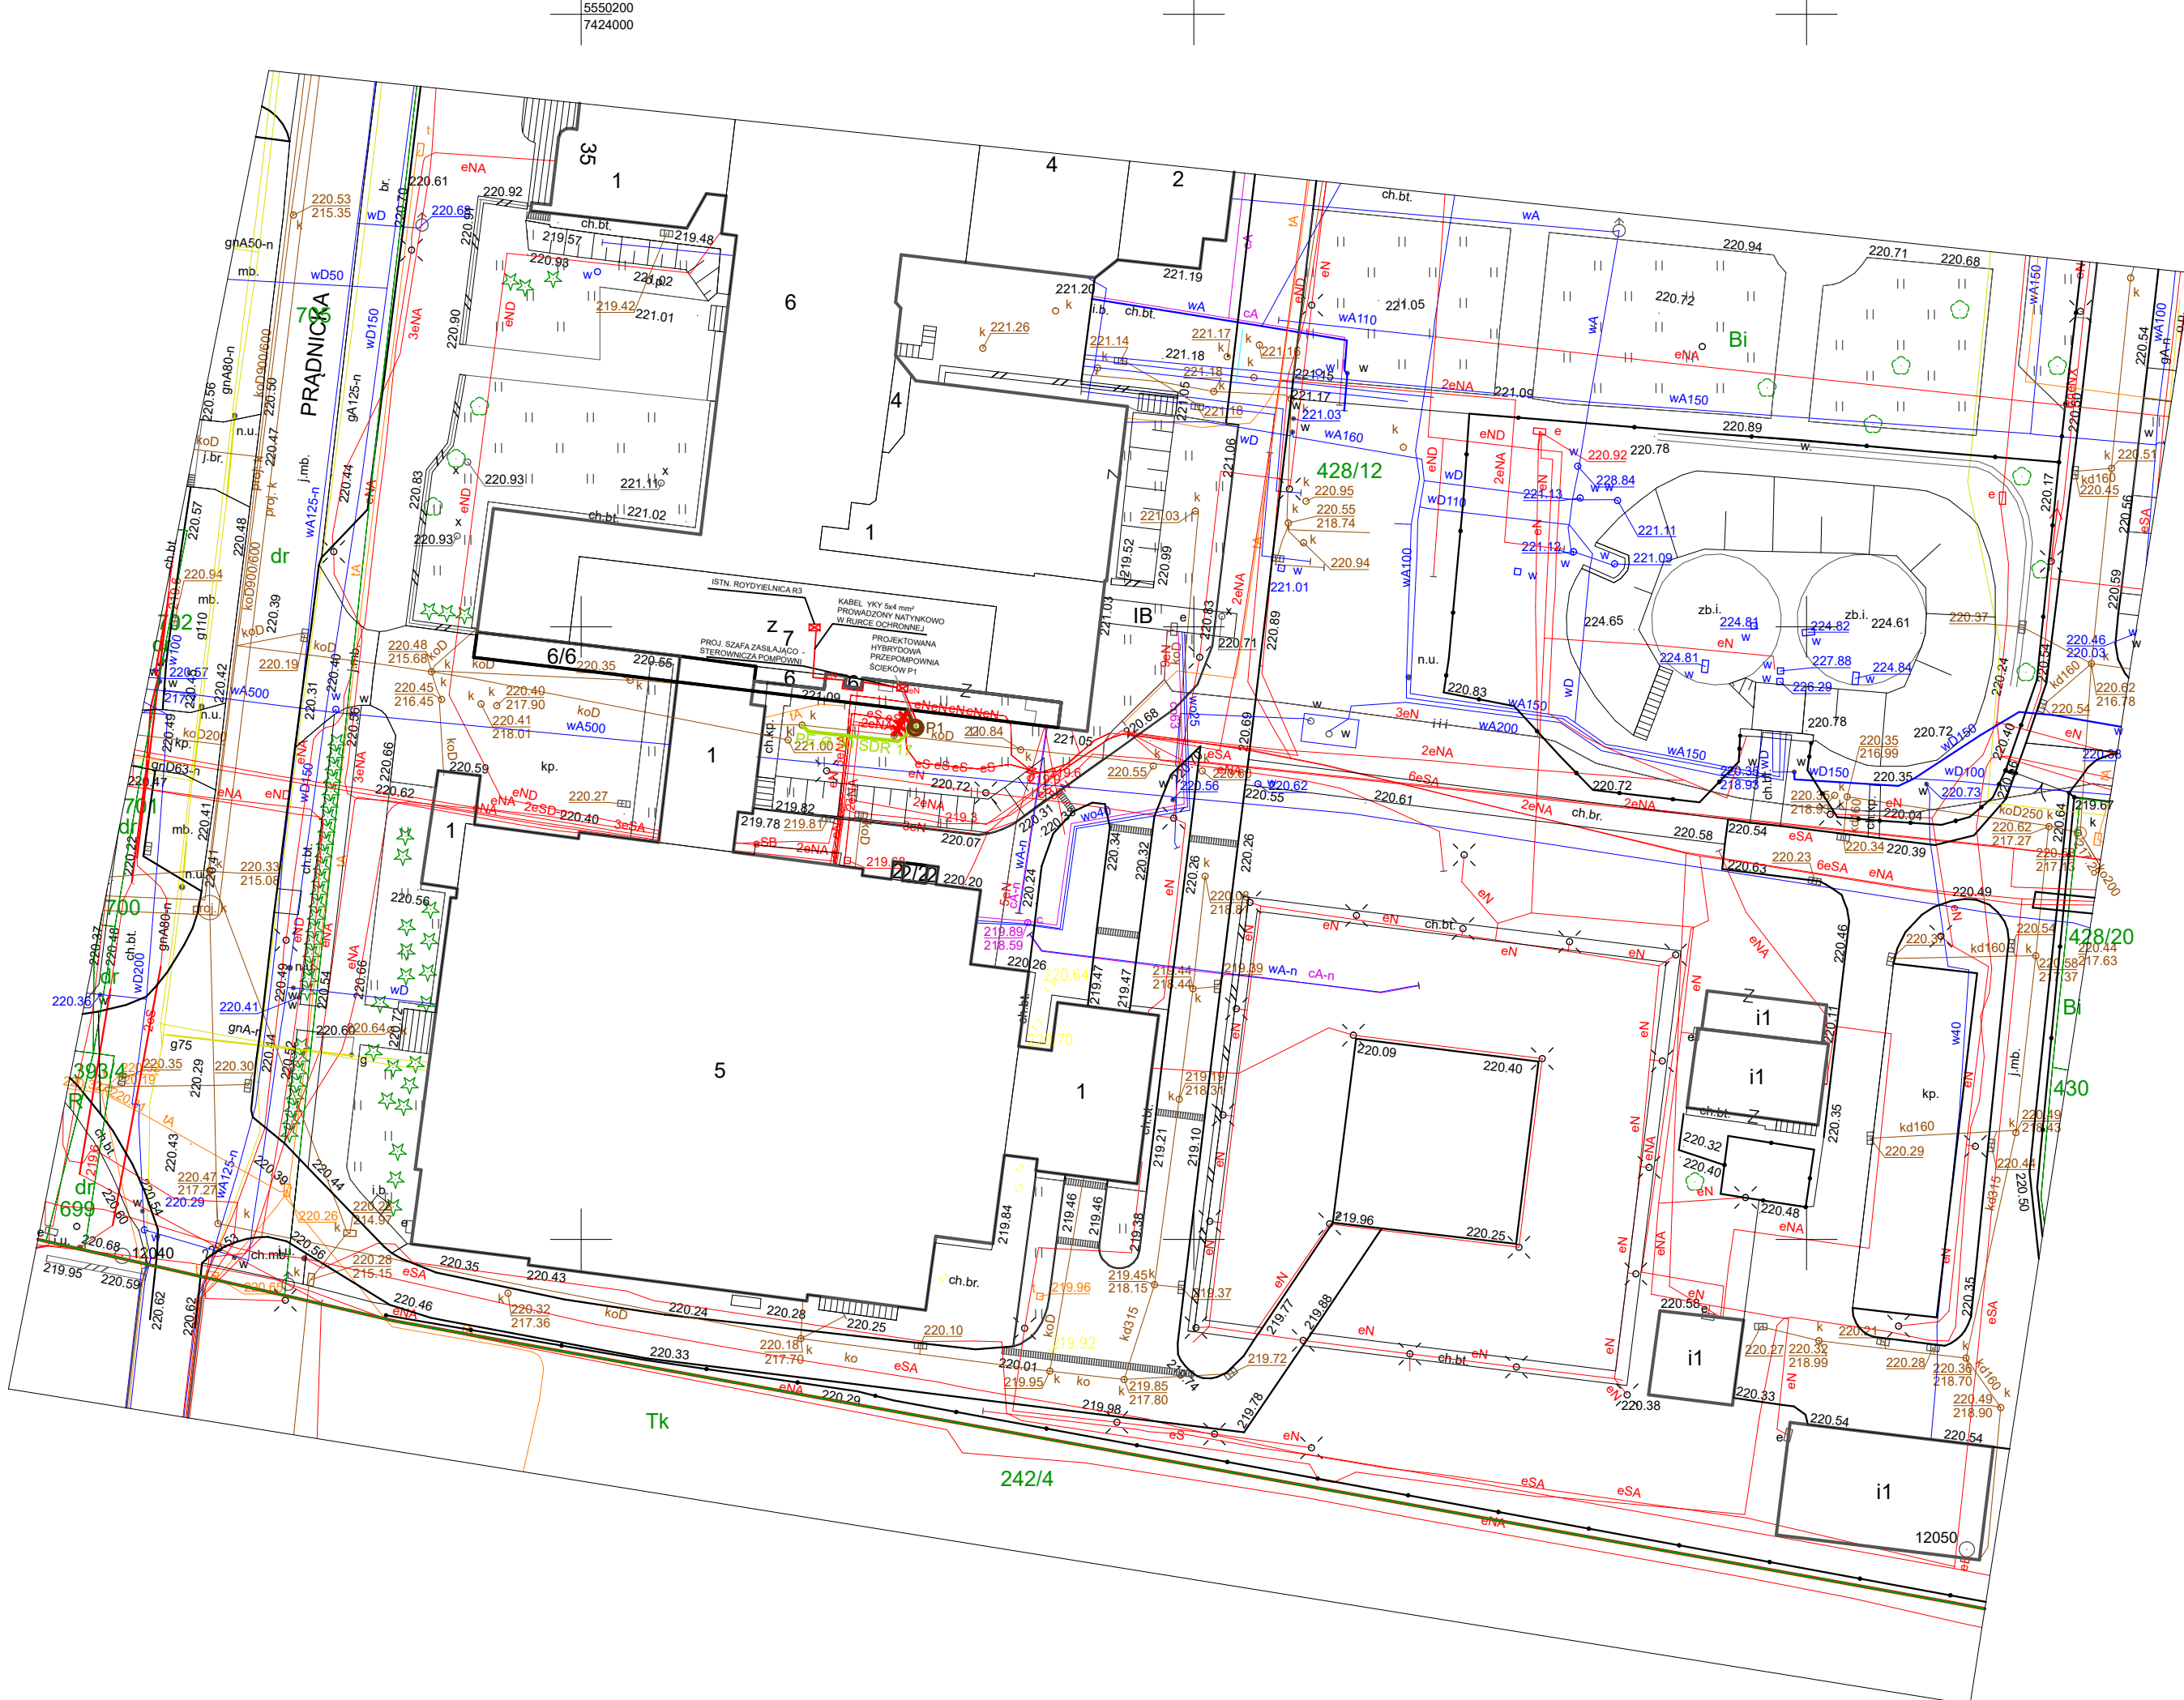

LEGENDA:

— KANALIZACJA GRAWITACYJNA

— KANALIZACJA CIŚNIENIOWA

— PRZEPOMPOWNIĄ SKIECÓW

— PROJEKTOWANA STUDZIENKA

— KANALIZACJA

— KANALIZACJA

