




RZUT PRZYZIEMIA

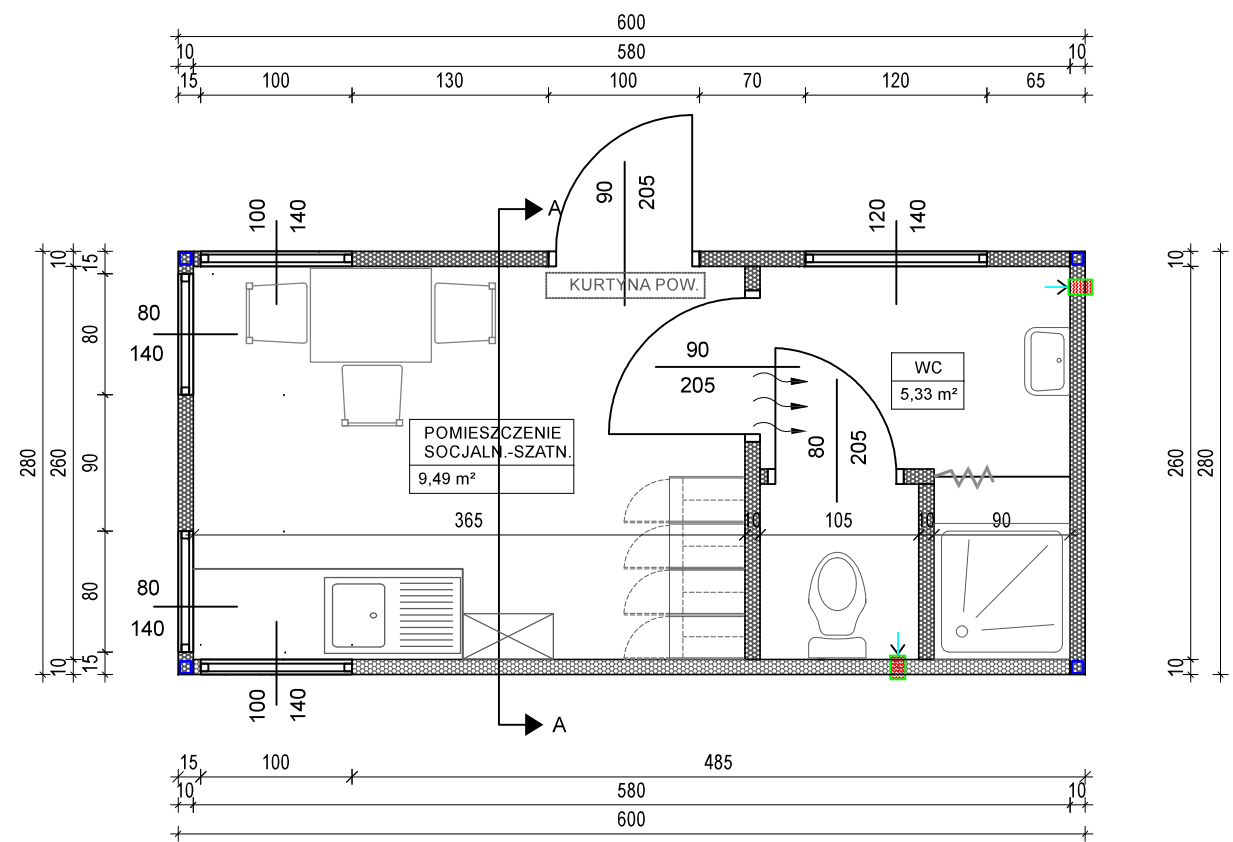

PRZEKRÓJ A-A

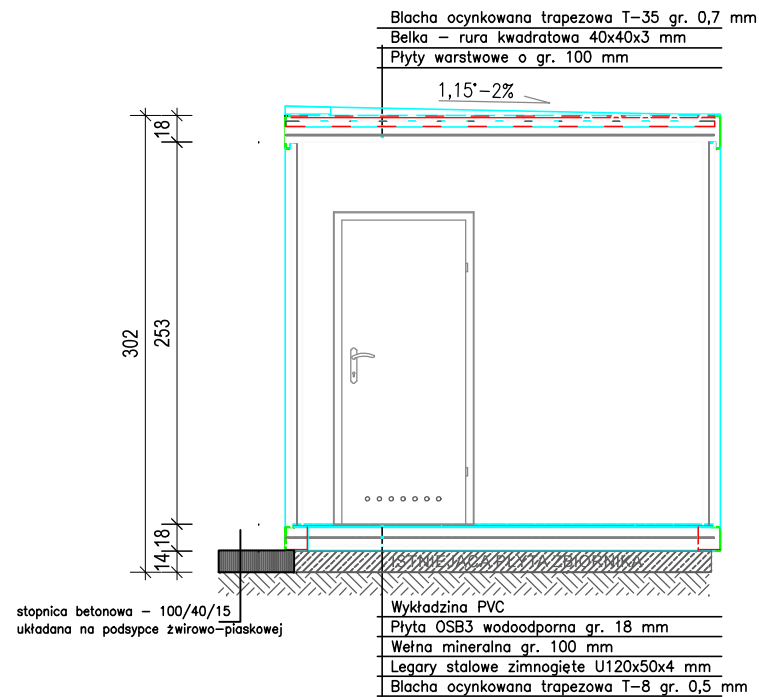

RZUT DACHU

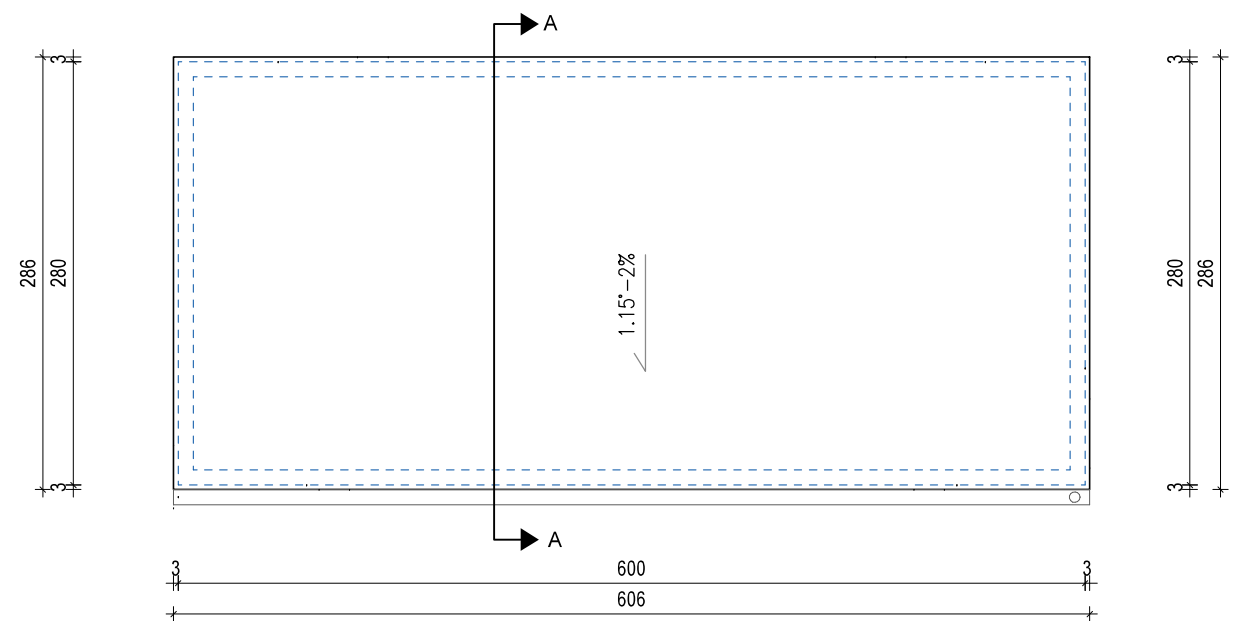

Inwestor: Gmina Łapanów 32-740 Łapanów 34			
Projektant: KMTS Katarzyna Tokarzewska 62-070 Dąbrówka ul. Oliwna 11/3			
Nazwa obiektu budowlanego: Budowa z rozbudową oczyszczalni ścieków			
Lokalizacja: Gmina Łapanów - Kobylec (pow. bocheński, woj. małopolskie)		Stadium: PAB	
Nazwa rysunku: OBIEKT 5: Kontener socjalny - Rzut przyziemia + Rzut dachu + Przekrój A-A		Umowa: IBP.III.6324.24.2022	
Projektant	mgr inż. Dorota Duda	06/05/DOIA	
Sprawdził	mgr inż. Piotr Koński	WP-OIA/OKK/UpB/26/2007	
Skala: 1:50	Data: 15.10.2022r.		Rys. nr 5-2