


ELEWACJA TYLNA

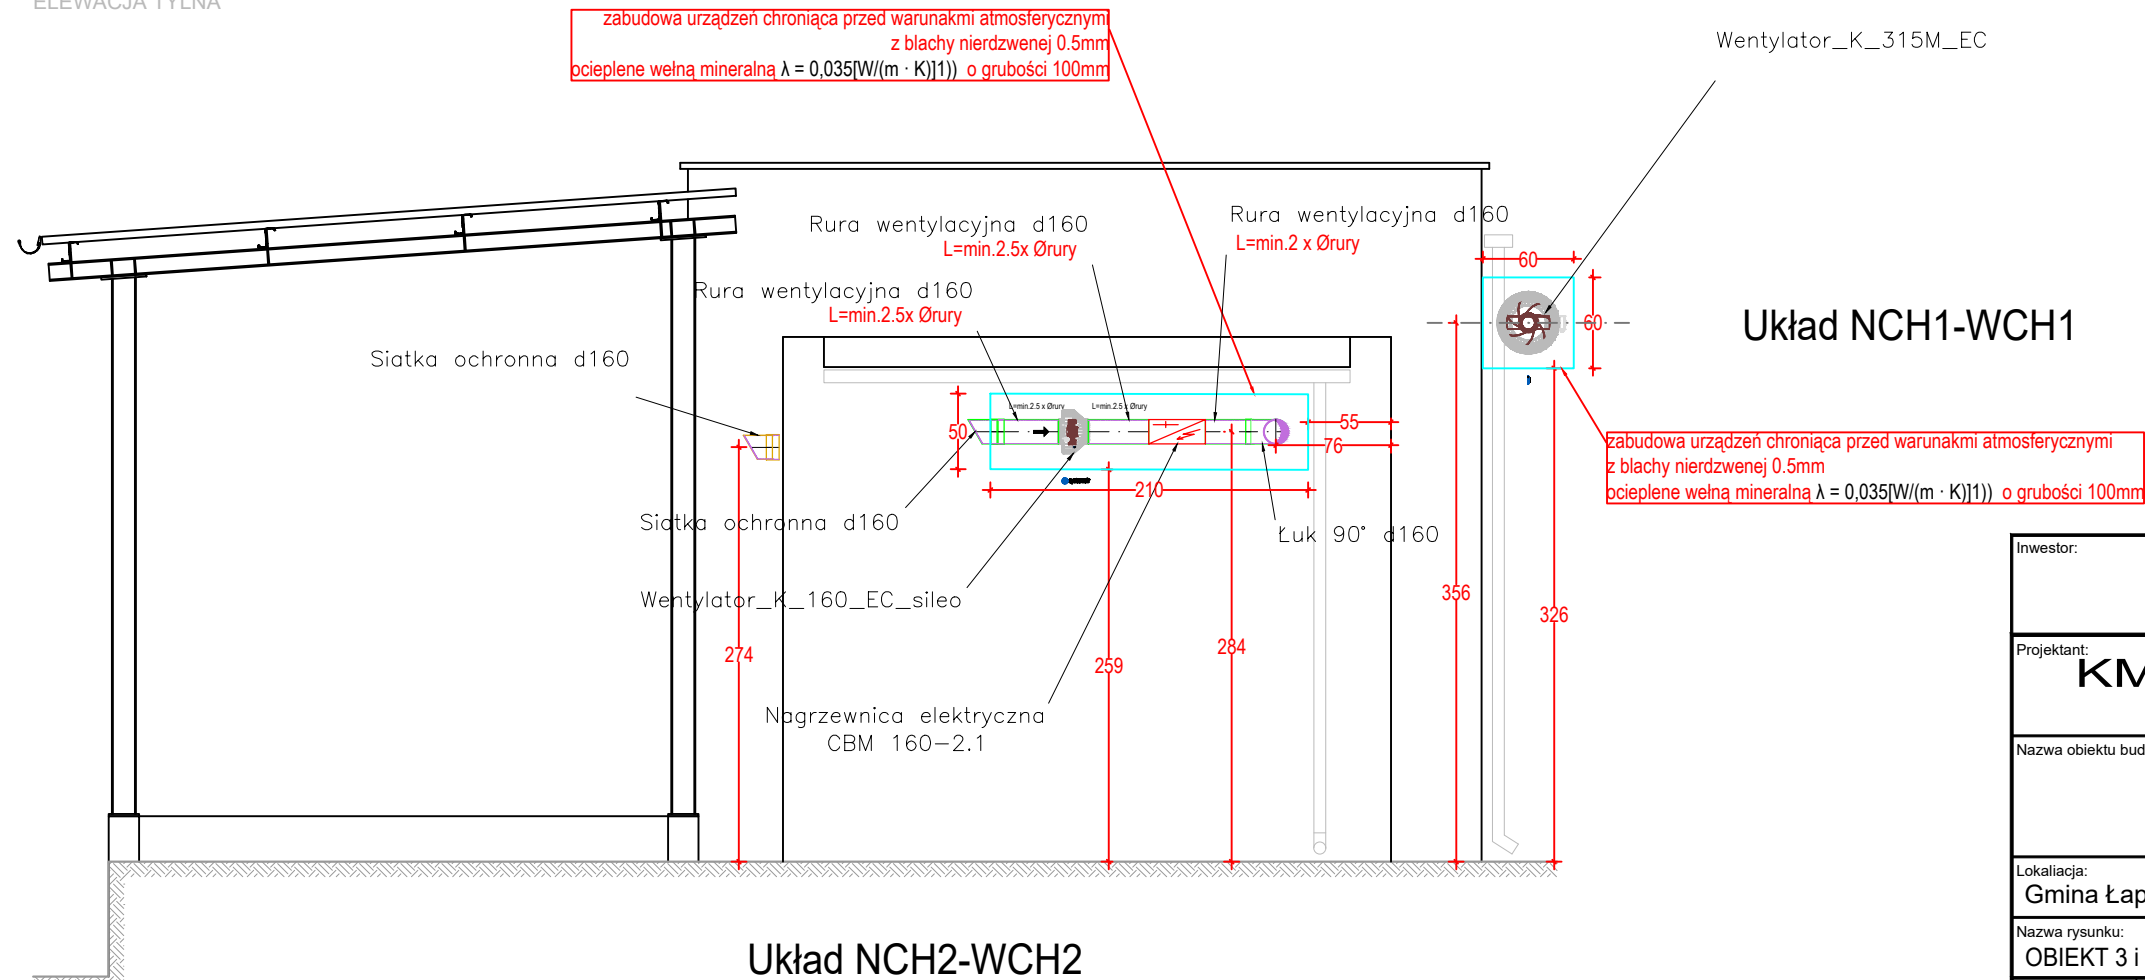

ELEWACJA BOCZNA

- UWAGI OGÓLNE**
1. Wykonawca zobowiązany jest rozpatrywać dokumentację projektową całościowo. Wszelkie elementy nie ujęte na rysunkach, a ujęte w opisie technicznym, lub ujęte na rysunkach a nie ujęte w opisie technicznym lub zestawieniu materiałów, należy traktować tak jakby były ujęte we wszystkich częściach dokumentacji projektowej.
 2. Nie należy odmierzать wymiarów z rysunku. Ze względu na charakter obiektu przed przystąpieniem do robót budowlanych wszystkie wymiary oraz rzędne należy sprawdzić na budowie, a zaistniałe niezgodności pomiędzy projektem architektoniczno-budowlanym i pozostałymi opracowaniami branżowymi, a stanem istniejącym należy wyjaśnić i uzgodnić z projektantami.
 3. Rysunku nie wolno skalować ani modyfikować.
 4. W przypadku konieczności zmiany lub korekty należy zwrócić się do Projektantów o jej wprowadzenie.
 5. Zakres wykonania i obowiązki przy robotach budowlanych - wykonać zgodnie ze sztuką budowlaną, oraz warunkami technicznymi wykonania i odbioru robót budowlano-montażowych.
 6. Wszystkie rozwiązania technologiczne i materiałowe winny posiadać odpowiednie certyfikaty i atesty oraz powinny być wykonane wg instrukcji producenta.
 7. Wszystkie rozwiązania systemowe powinny być wykonane wg instrukcji producenta.
 8. Projekt jest chroniony prawem autorskim (DZ. U. 94.24.83 Z DNIA 04.02.94).

Inwestor: Gmina Łapanów 32-740 Łapanów 34			
Projektant: KMTS Katarzyna Tokarzewska 62-070 Dąbrówka ul. Oliwna 11/3			
Nazwa obiektu budowlanego: "Budowa z rozbudową oczyszczalni ścieków"			
Lokalizacja: Gmina Łapanów - Kobylec (pow. bocheński, woj. małopolskie)		Stadium: PT	
Nazwa rysunku: Instalacja WENTYLACJI - lokalizacja na OBIEKT 3 i 4: Elewacje - tylna i boczna		Umowa: IBP.III.6324.24.2022	
Sanitarna	mgr inż. Krystian Śmigielski	WKP/0409/PWOS/17	
Skala:1:50	Data: 15.11.2022r.		IS_WEN_3i4_2