







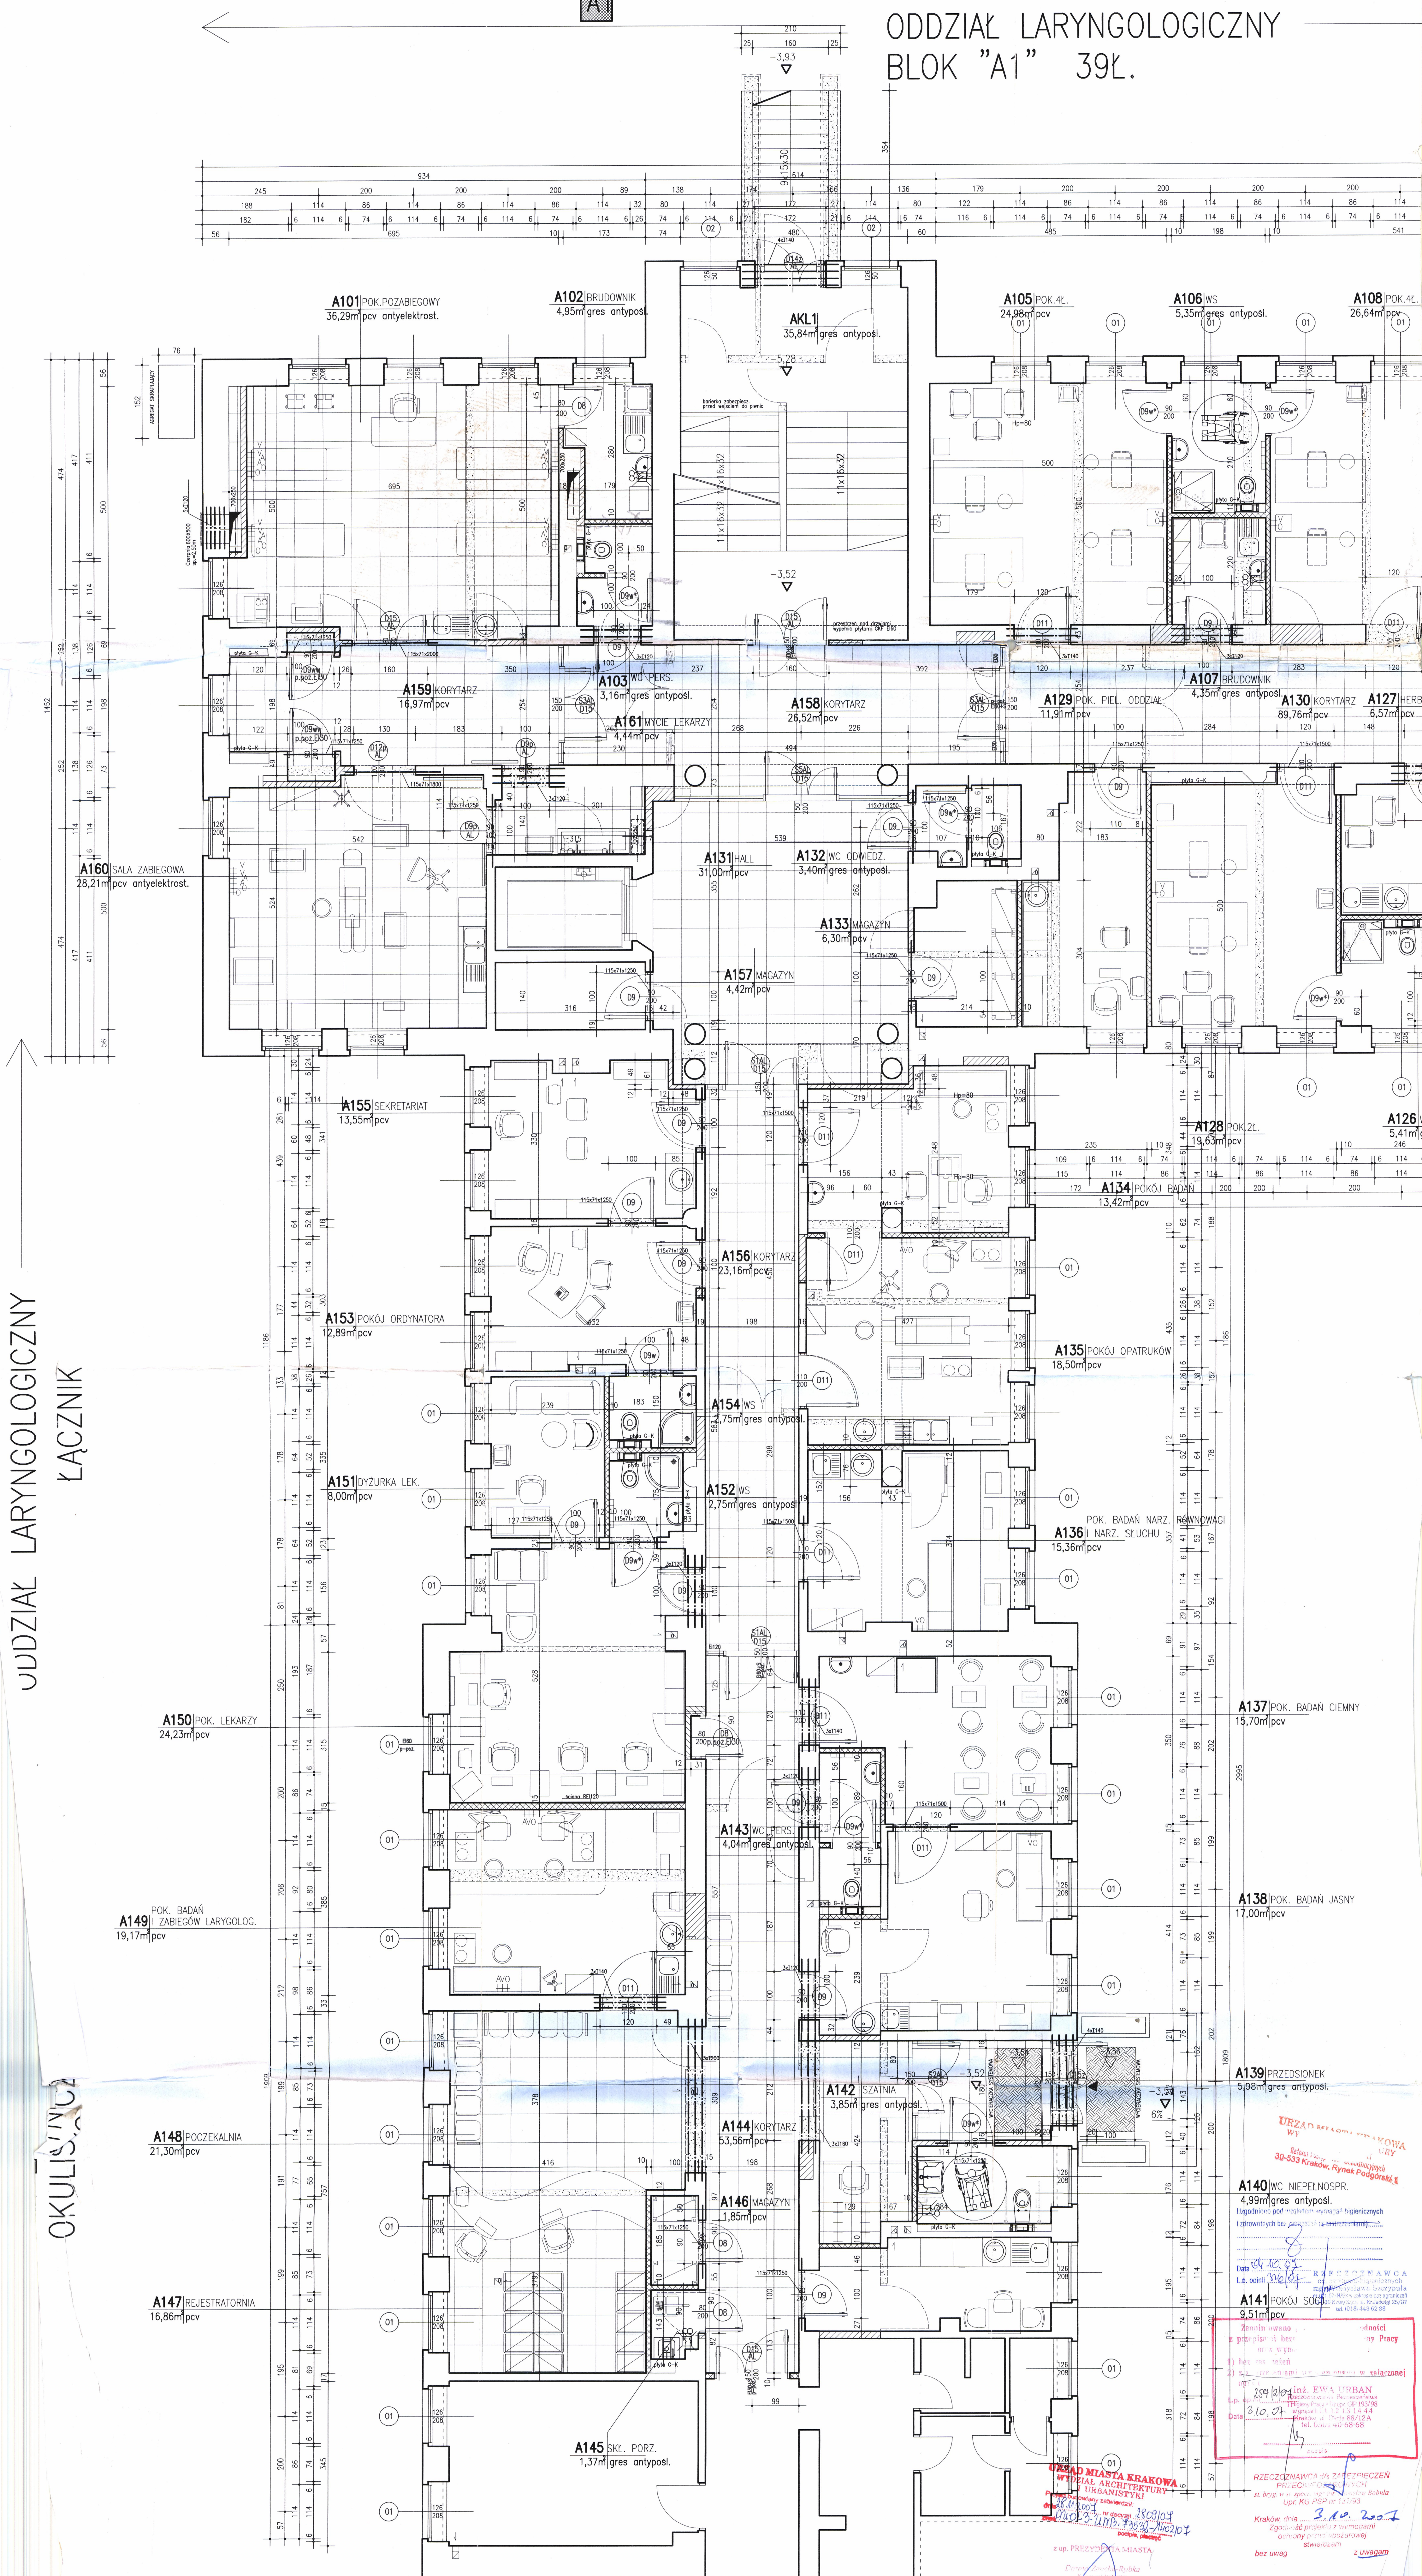


|   |                          |
|---|--------------------------|
|  | ściany istnie. bez zmian |
|  | ściany do wyburzenia     |
|  | z cegły dziurawki        |
|  | z płyt G-K               |
|  | proj. ściany             |
|  | drzwi do likwidacji      |
|  | drzwi projektowane       |
|  | stropy podwieszone       |

ODDZIAŁ LARYNGOLOGICZNY  
BLOK "A1" 39Ł.



LOGICZNY  
ŁĄCZNIK

OKULIS, INC.

URZĄD MIASTO W KRAKOWIE  
WY  
Rynek Podgórski  
30-533 Kraków, Rynek Podgórski

**A140** WC NIEPEŁNOSP. 4,99m<sup>2</sup>gres antypośl.  
Ułożenie pod wzorotek wykładki higienicznych i ceramicznych bez posadzki (z wyjątkiem).....  
8 1  
Data 14.10.97  
opini. [signature] RZECZPOZNAWCA

**A141** POKÓJ SOC  
9,51m<sup>2</sup> pcv

**Zapin owano** : ..... **Adnosci**

**z przepisai her** : ..... **ny Pracy**

**oz wyno** : .....

**) her os teich** : .....

254/2101 inż. EWA URBAN  
Zaczniceńska 14a Bydgoszcz  
Tęgiery Pracy w Np. GP 193/98  
wg upr. 3.1.1.2.1.3.1.4.4.4

[illegible]

RZECZPOSNOWCA DLA ZAPBZPIECZEŃ  
PRZECIWOPOWRONNYCH  
ul. bryg. w st. spoz. 102 m. 100/100 Bobula  
Upr. KG PSP nr 135/93

Kraków, dnia 3.10.2007  
Zgodność projektu z wymogami  
ochrony przeciwpowodziowej  
stwierdzam

AUTORSKIE ZASTRZEŻENIE  
AUTORSKIM I PRAWNICH PODLEŻNYCH

UNICUS SP. Z O.O.

|             |         |
|-------------|---------|
| 1-L-PB-1-1P | NR RYS. |
| 00 04       | 2b      |
| POPADNIE    |         |

|             |                           |
|-------------|---------------------------|
|             | SKALA 1 : 50              |
|             | DATA 10.2007              |
| SPRAWDZIŁ   | prof. dr. hab. inż. J. K. |
| ARCH. B. K. |                           |

Answer: 15, 1000

BIURO PROJEKTOW SŁUŻBY ZDROWIA

**PRO-MEDICUS**

SP Z 00

|                      |  |                      |                      |               |
|----------------------|--|----------------------|----------------------|---------------|
| BRANŻA               | BUDOWLANA                                    | SYMBOL               | 211-AA1-PB1-IP       | NR RYS.       |
| INWESTOR             | SPZOZ OS. NA SKARPIE 66 KRAKOW <b>B00 04</b> |                      |                      | 2b            |
| OBJEKT               | ODDZIAŁ LARYNGOLOGICZNY /SPORDNIE            |                      |                      |               |
| TREŚĆ                | <b>Architektura</b><br>RZUT PARTERU          |                      |                      |               |
| PROJEKTANT           | Uzr.bud.43094                                | OPRACOWAN.           | Uzr.bud.43094        | SKALA 1:50    |
| ARCH. MIAŁ. KOSIŁSKI | ARCH. MIAŁ. KOSIŁSKI                         | ARCH. MIAŁ. KOSIŁSKI | ARCH. MIAŁ. KOSIŁSKI | DATA 10.2007  |
|                      |  |                      |                      | Wzrost.105094 |

|              |              |              |              |
|--------------|--------------|--------------|--------------|
| APR 11, 1964 | APR 11, 1964 | APR 11, 1964 | APR 11, 1964 |
|--------------|--------------|--------------|--------------|