
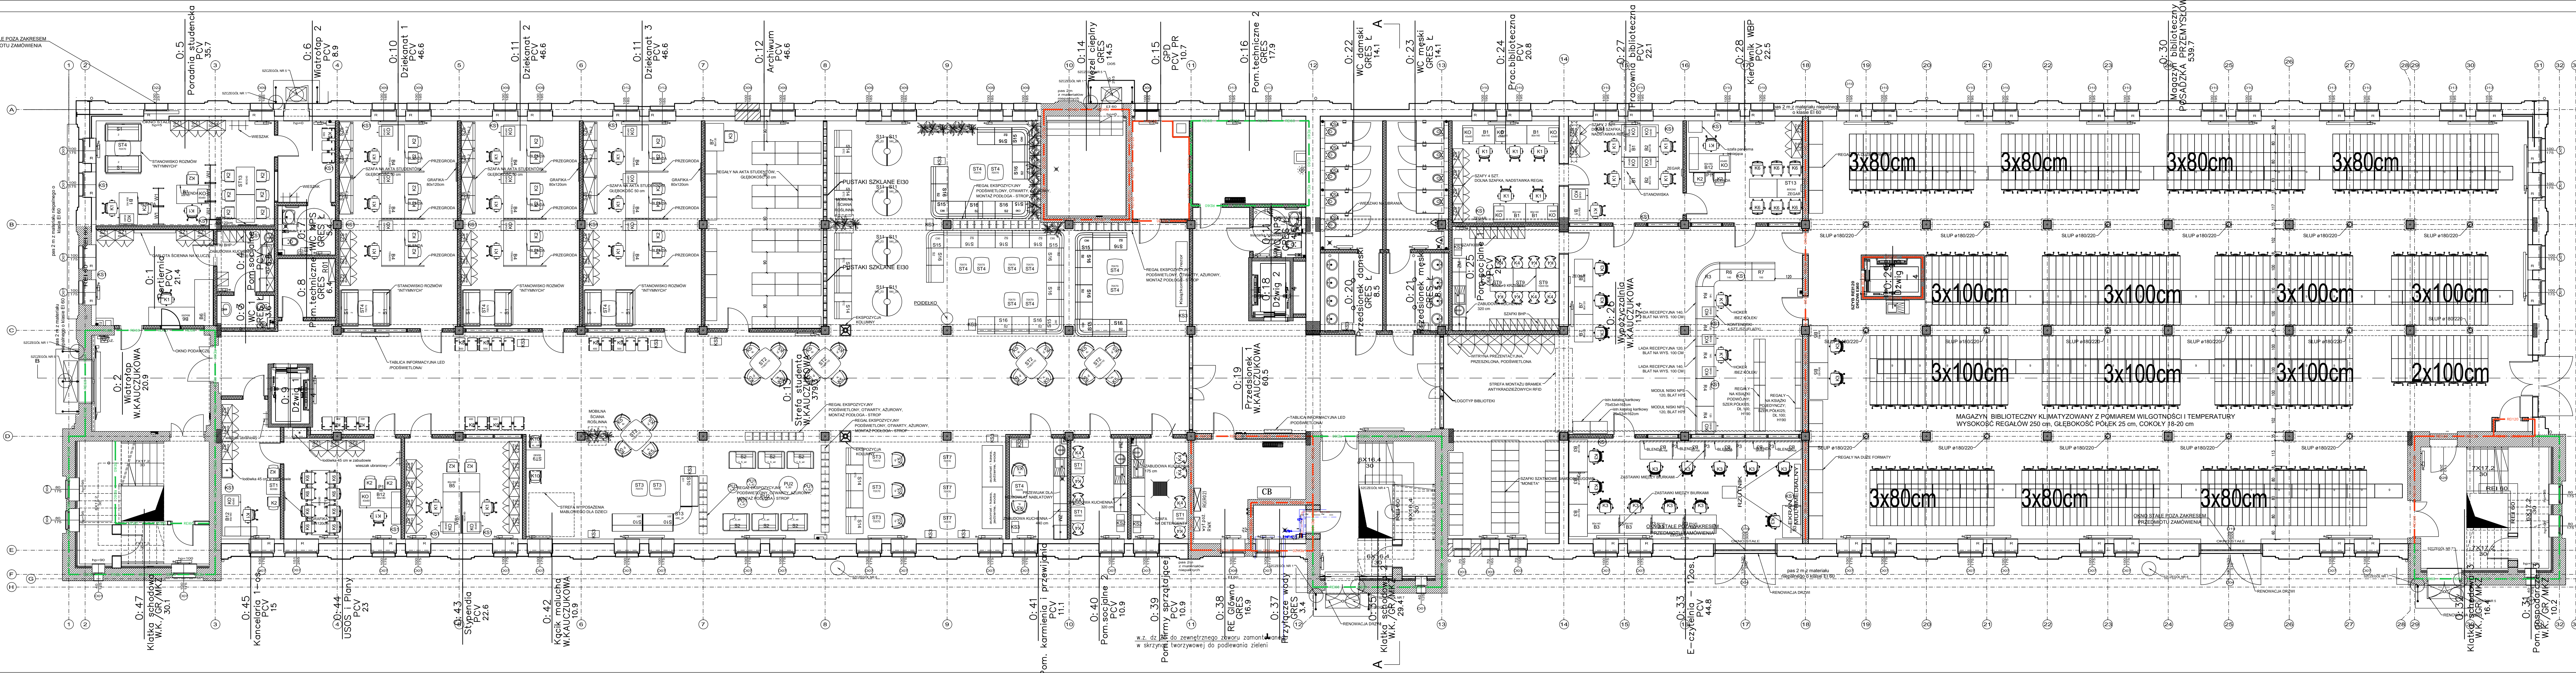


RZUT PARTERU

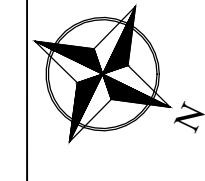

REV.1

1	21.07.2023	1. Zmiany w pomieszczeniach 0-11 i 0-44. 2. Wprowadzono meble "Mobilna scena zaslona" w pom. 0-13 i 0-25. 3. Wprowadzono pojemniki na smietki - symbol "KS". 4. Wprowadzono moduly wysokie lavy w pom. 0-26. 5. Wprowadzono grafiki scienne. 6. Wprowadzono tablice korkowe. 7. Wprowadzono zegary scienne. 8. Wprowadzono lokalizacje blend burkowych zaslanajacych nogi. 9. Dodano opisy regalow bibliotecznego parteru i pietra.	
Rewizja	Data	Zakres	Podpis
SKALA Sp. z o.o. ul.Karpia 13c 61-619 Poznan			
Inwestor Uniwersytet im. A. Mickiewicza, ul. Henryka Wieniawskiego 1, 61-712 Poznan			
Temat Projekt wnetrz Wydzialu Prawa i Administracji UAM w Poznaniu i Wielkopolskiej Biblioteki Prawniczej.			
Adres inwestycji Al. Niepodleglosci 53, 61-714 Poznan, dz. ew. 105/4, obrz. 0051 Poznan			
Treść rysunku Rzut parteru - Wypozazenie meblowe			
Arch.generálny mgr inż.arch.MałgorzataSadowska	Data	Podpis	WNĘTRZA Data 30.05.2023 Nr rys.
Projektant dr MironRegulski	Data	Podpis	AR/01
Projektant dr PatrycjaMikolajczak	Data	Podpis	Skala 1:100