



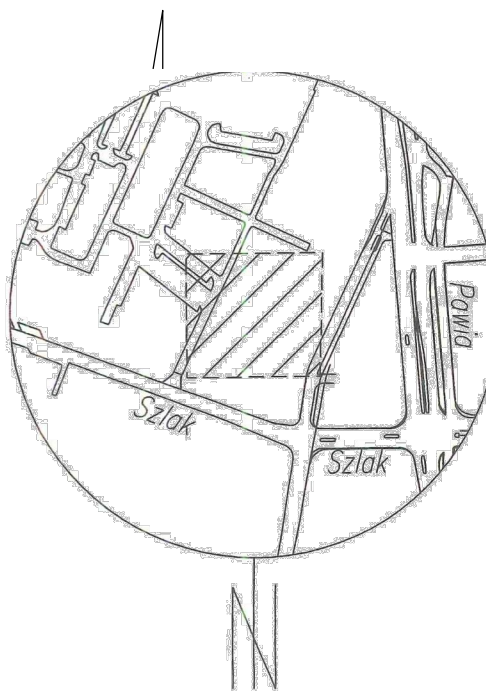

X=5548850
Y=7424300

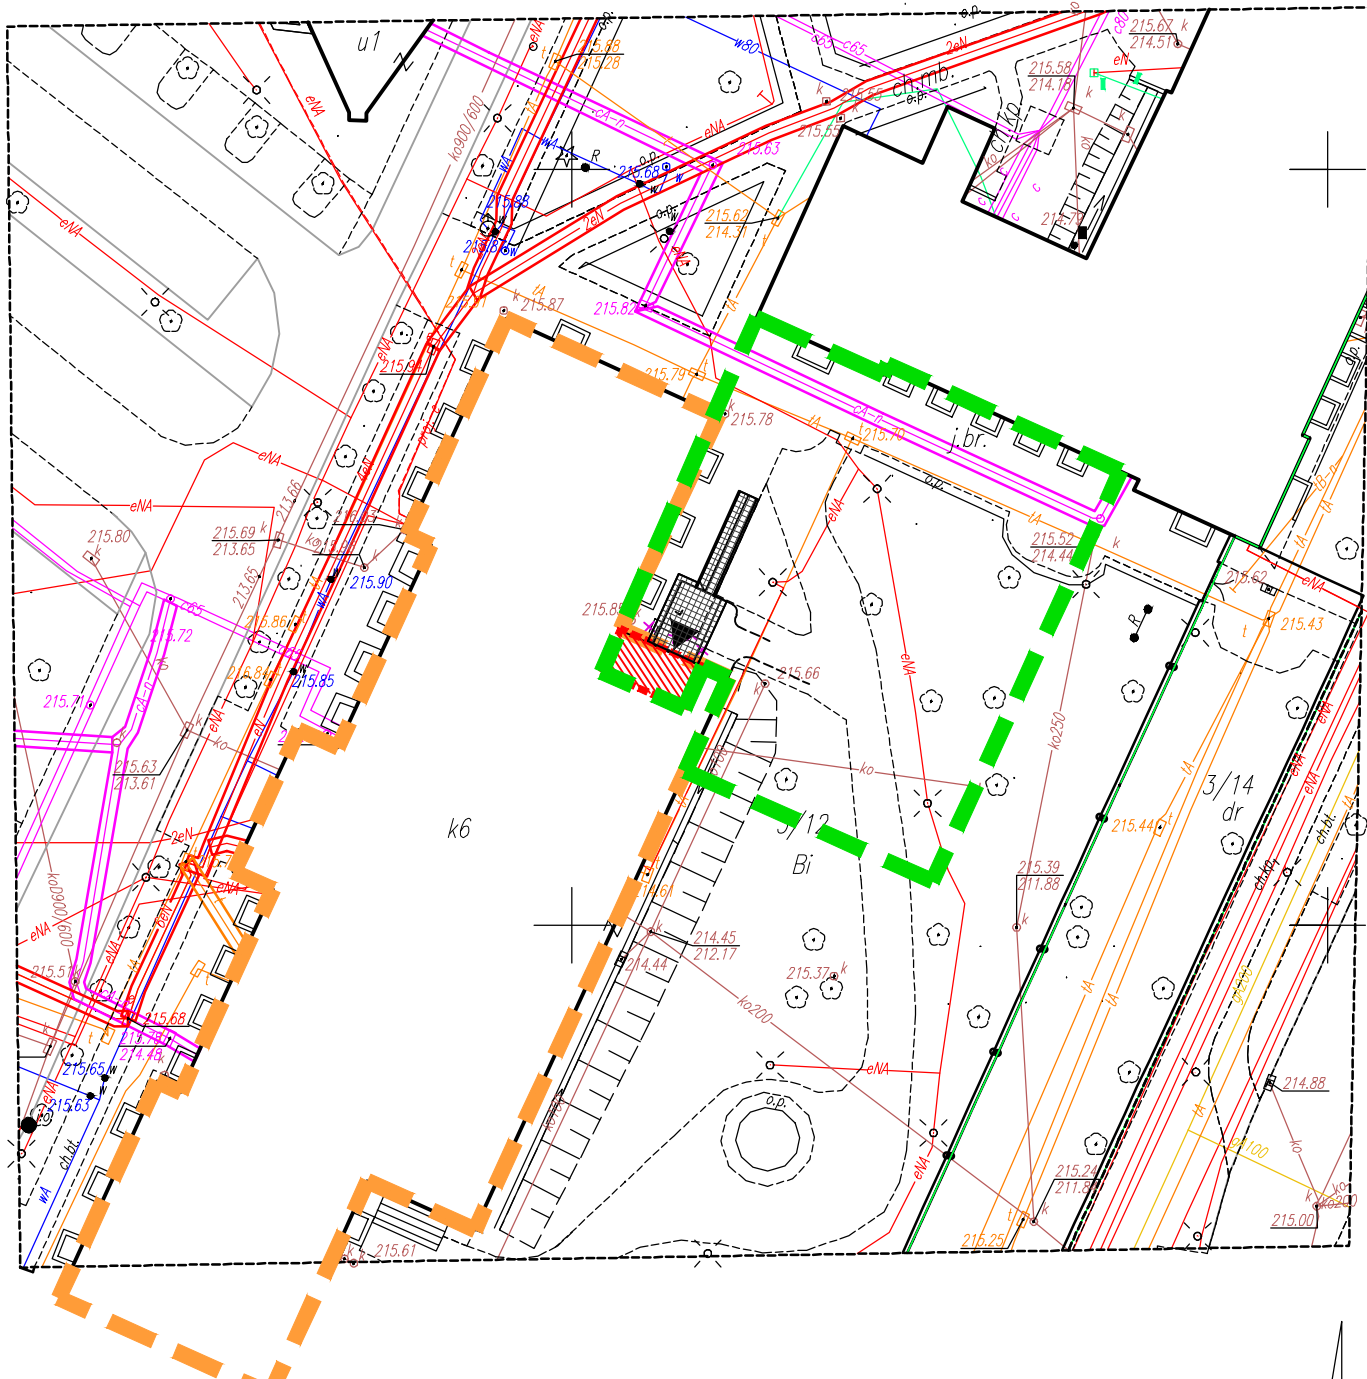

	GRANICA TERENU OPRACOWANIA DLA PRZEBUDOWY KLATKI SCH.
	GRANICA TERENU OPRACOWANIA DLA REMONTU DACHU
	BUDYNEK 10-21 - REMONT DACHU
	KLATKA SCHODOWA OBJĘTA PRZEBUDOWĄ
	ROZBIÓRKI,
	PROJEKTOWANA PRZEBUDOWA SCHODÓW I RAMPY DLA NP.
	WEJŚCIE DO WINDY
	KRAWĘDZ CHODNIKA PROJEKTOWANEGO W RAMACH ODREBNEGO OPRACOWANIA

Niniejsza mapa w swojej treści zawiera projektowane sieci uzbrojenia terenu uzgodnione w ŻKUPSUT.
Nie wyklucza się istnienia w terenie innych nie wykazanych na niniejszej mapie urządzeń podziemnych, które nie były zgłoszone do inwentaryzacji lub o których brak jest informacji w instytucjach branżowych.

Powielanie i reprodukcja tylko z egzemplarzy jednokolorowych
Opracowano w programach: AutoCAD, licencja nr: 342-40010995
CADRaster, licencja nr: 5151043510

MAPA DO CELÓW PROJEKTOWYCH

skala 1 : 500
Z.125.11.08.2.1

OBIEKT: Kraków, ul. Warszawska dz. 3/12 jeden. ewid. Śródmieście obr. 0118 126105_9.0118 układ współrzędnych: "2000" poziom odniesienia Kronsztadt 86 treść mapy zgodna z terenem na miesiąc : VI-2018 prace wykonał: WISA Biuro Geodezyjne i Projektowe 30-827 Kraków, ul. Solarzy 17 tel. 658 10 04, 0606 703 137	Kraków, 14-06-2018 zlec. 86/V/2018 ID GD-13.6640.3852.2018 sporządził: mgr inż. Wiktor Salamaga GEODETA UPRAWNIONY NR 16810
--	---

Podpisz się, że niniejszy dokument został opracowany w wyniku prac geodezyjnych i kartograficznych, których rezultaty zawiera oporząd techniczny wpisany do ewidencji map i kartograficznych państwowego zasobu geodezyjnego i kartograficznego.

Organ prowadzący państwowy zasób geodezyjny i kartograficzny: **PREZYDENT MIASTA KRAKOWA**
Identyfikator ewidencyjny materiału zalegu: **P.1261.2018.5820**
Data wpisu do ewidencji: **30.06.2018**
Imię, nazwisko i podpis osoby z upr. **PREZYDENTA MIASTA KRAKOWA**
reprezentującej organ: **Agnieszka Foszczyńska**
Główny Specjalista w Wydziale Geodezji

Niniejsza mapa została wykonana z ustaleniem obciążen dot. służebności gruntowych.
W księdze wieczystej nr KR1P/00214022/8 ujawniona następująca służebność gruntowa: Odpłatna (jednorazowo), nieograniczona czasem służebność przesyłu na nieruchomości objętej KW KR1P/00214022/8 utworzonej m.in. z działki nr 3/12, obr. 118, Kraków, dzielnica Śródmieście, przy ulicy Warszawskiej nr 24 polegająca na: - korzystaniu z pomieszczenia stacji transformatorowej o pow. 3,5 m2, celem dokonywania prac eksploatacyjnych tj. niezbędnych napraw, przeglądów i konserwacji, usuwania awarii, remontów, modernizacji, przebudowy i rozbudowy (wyprowadzania w przyszłości linii kablowych SN) oraz dostępu do urządzeń stacji transformatorowej będących własnością Tauron Dystrybucja S.A., dokonywaniu prac eksploatacyjnych tj. niezbędnych napraw, przeglądów i konserwacji, usuwania awarii, remontów, modernizacji, przebudowy i rozbudowy linii kablowych SN oraz dostępu do tych linii. W zakresie opracowania mapy nie dotyczy.
Granice zewnętrzne działki 3/12 obr. 0118 Śródmieście przyjęto na podstawie ewidencji gruntów i budynków, nie badano dokładności określenia granic ewidencyjnych w odniesieniu do §79 pkt 5 rozporządzenia MSWiA 2011 w sprawie standardów technicznych wykonywania geodezyjnych pomiarów sytuacyjnych i wysokościowych oraz opracowywania i przekazywania wyników tych pomiarów do państwowego zasobu geodezyjnego i kartograficznego z dnia 9 listopada 2011 r.
Na terenie opracowania niniejszej mapy brak obowiązującego Miejscowego Planu Zagospodarowania Przestrzennego
Niniejsza mapa została opracowana na podstawie materiałów pozyskanych z Grodzkiego Ośrodka Dokumentacji Geodezyjnej i Kartograficznej w Krakowie w ramach licencji nr GD-13.6640.3852.2018_1261_K05.

Mapa cyfrowa jest zgodna z oryginałem mapy do celów projektowych wprowadzona do zasobów pod nr. P1261.2018.5820 z dnia 30.07.2018r.

		AKKA Pracownia Architektoniczna 31-153 Kraków, ul. Szlak 65 tel./fax. +48 (12) 632 18 53 www.akka-architektci.pl					
INWESTOR	Politechnika Krakowska im. Tadeusza Kościuszki ul. Warszawska 24, 31-155 Kraków						
ADRES INWESTYCJI	dz. nr 3/12, obr. 118, jedn. ewid. Śródmieście ul. Warszawska 24, 31-155 Kraków						
TEMAT PROJEKTU	PROJEKT PRZEBUDOWY ISTNIEJĄCEJ KLATKI SCHODOWEJ (PÓŁNOCNO-WSCHODNIA CZĘŚĆ BUDYNKU) NA POTRZEBY WINDY DLA OSÓB NIEPEŁNOSPRAWNYCH WRAZ Z PRZEBUDOWĄ INSTALACJI WEWNĘTRZNYCH (ELEKTRYCZNA, WODNA, KANALIZACYJNA) BUDOWĄ INSTALACJI WENTYLACJI MECHANICZNEJ, BUDOWĄ RAMPY DLA NIEPEŁNOSPRAWNYCH ORAZ REMONTEM POKRYCIA DACHOWEGO I PRZEBUDOWĄ INSTALACJI ODGROMOWEJ W BUDYNKU W-3 (10-21) WYDZIAŁU INŻYNIERII ELEKTRYCZNEJ I KOMPUTEROWEJ POLITECHNIKI KRAKOWSKIEJ NA DZIAŁCE NR 3/12 PRZY ULICY WARSZAWSKIEJ 24, 31-155 KRAKÓW						
TEMAT RYSUNKU	PROJEKT ZAGOSPODAROWANIA TERENU						
BRANŻA	ARCHITEKTONICZNA	NR RYS.	AD.1_PZT				
FAZA	PROJ. WYKONAWCZY						
PROJEKTANT W SPECJALNOŚCI ARCHITEKTONICZNEJ mgr inż. arch. Andrzej Kosowski Upr. MPOIA/011/2004		SPRAWDZAJĄCY W SPECJALNOŚCI ARCHITEKTONICZNEJ mgr inż. arch. Agata Kita Kosowska Upr. nr MPOIA/058/2009					
SKALA	1:500	REWIZJA	000	KOD PROJEKTU	1809	DATA	05.2018
<small>PROJEKT JEST ODRĘBNYM PRACEM AUTORSKIM. ZOSTAŁ ZDANY Z DZIAŁALNOŚCI AUTORSKIM I PRACOWNI. POKREWNYCH (DZ. U. 06.05.04.2.202.26) I LINE NADZIE BYĆ KOPLOWANY ANI RÓZPOWISZCZANY BEZ PRZEMIEJ ZGODY AUTORÓW</small>							