


Obudowa systemowa szybu szkieł
termicznym-bezpiecznym ESG parsol /16/44.2
w kolorze RAL 7037

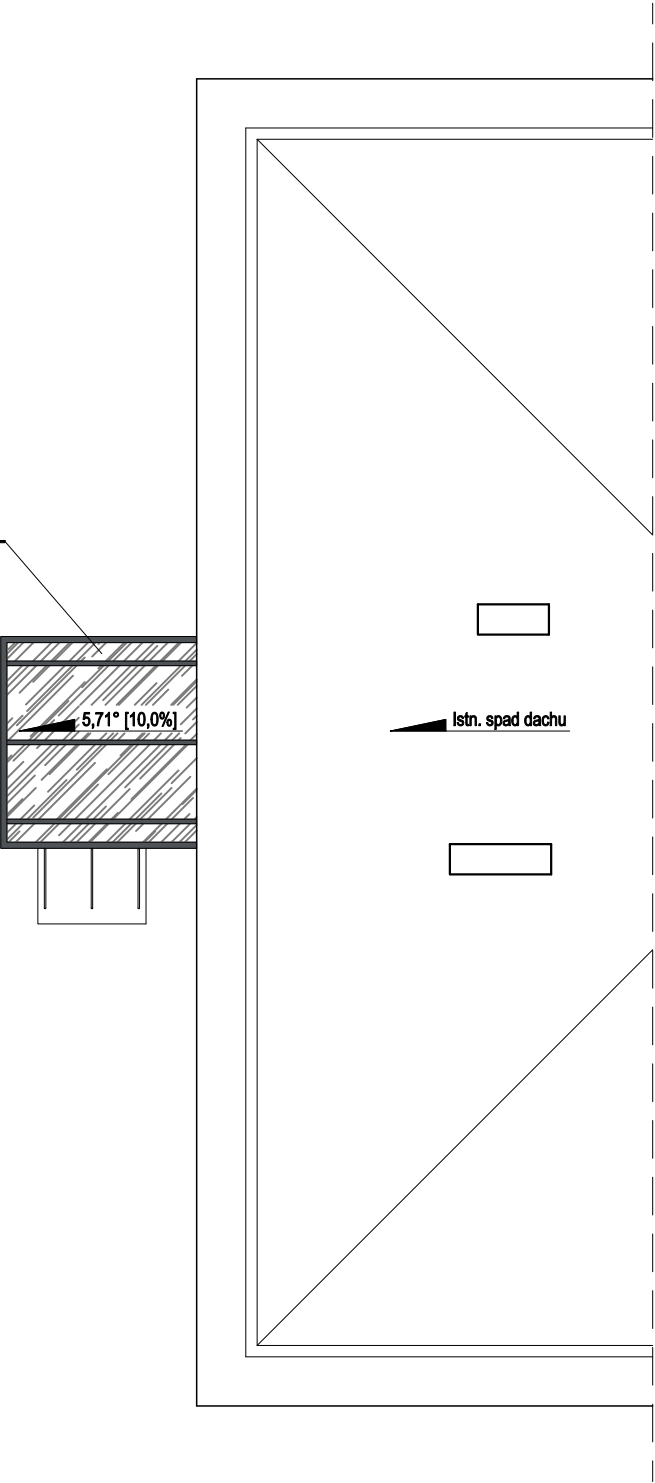

Format rysunku: 297x420	Faza projektu: PAB	Inwestor: Powiat Rawicki ul. Rynek 17 63-900 Rawicz	
Skala: 1 : 100	Data: 04.10.2024		
Adres inwestycji: część działki nr 216/1 ul. Wały J. Dąbrowskiego 29 63-900 Rawicz		Nazwa projektu/Obiekt: ROZBUDOWA I PRZEBUDOWA BUDYNKU DYDAKTYCZNEGO O DŹWIG OSOBOWY	
Branża: Architektura Konstrukcja		Nazwa rysunku: RZUT DACHU	
		Nr rysunku: Rys. nr 4	Nr arkusza: Ark. nr B.15
Autor projektu: mgr inż. arch. Piotr Koński		Numer uprawnień: Upr.nr WP-OIA/OKK/UpB/28/2007 specjalność architektoniczna do projektowania bez ograniczeń	Podpis:
Sprawdzający: mgr inż. arch. Dorota Duda		Numer uprawnień: Upr.nr 06/05/DOIA specjalność architektoniczna do projektowania bez ograniczeń	Podpis: