


Budynek L – Rzut dachu

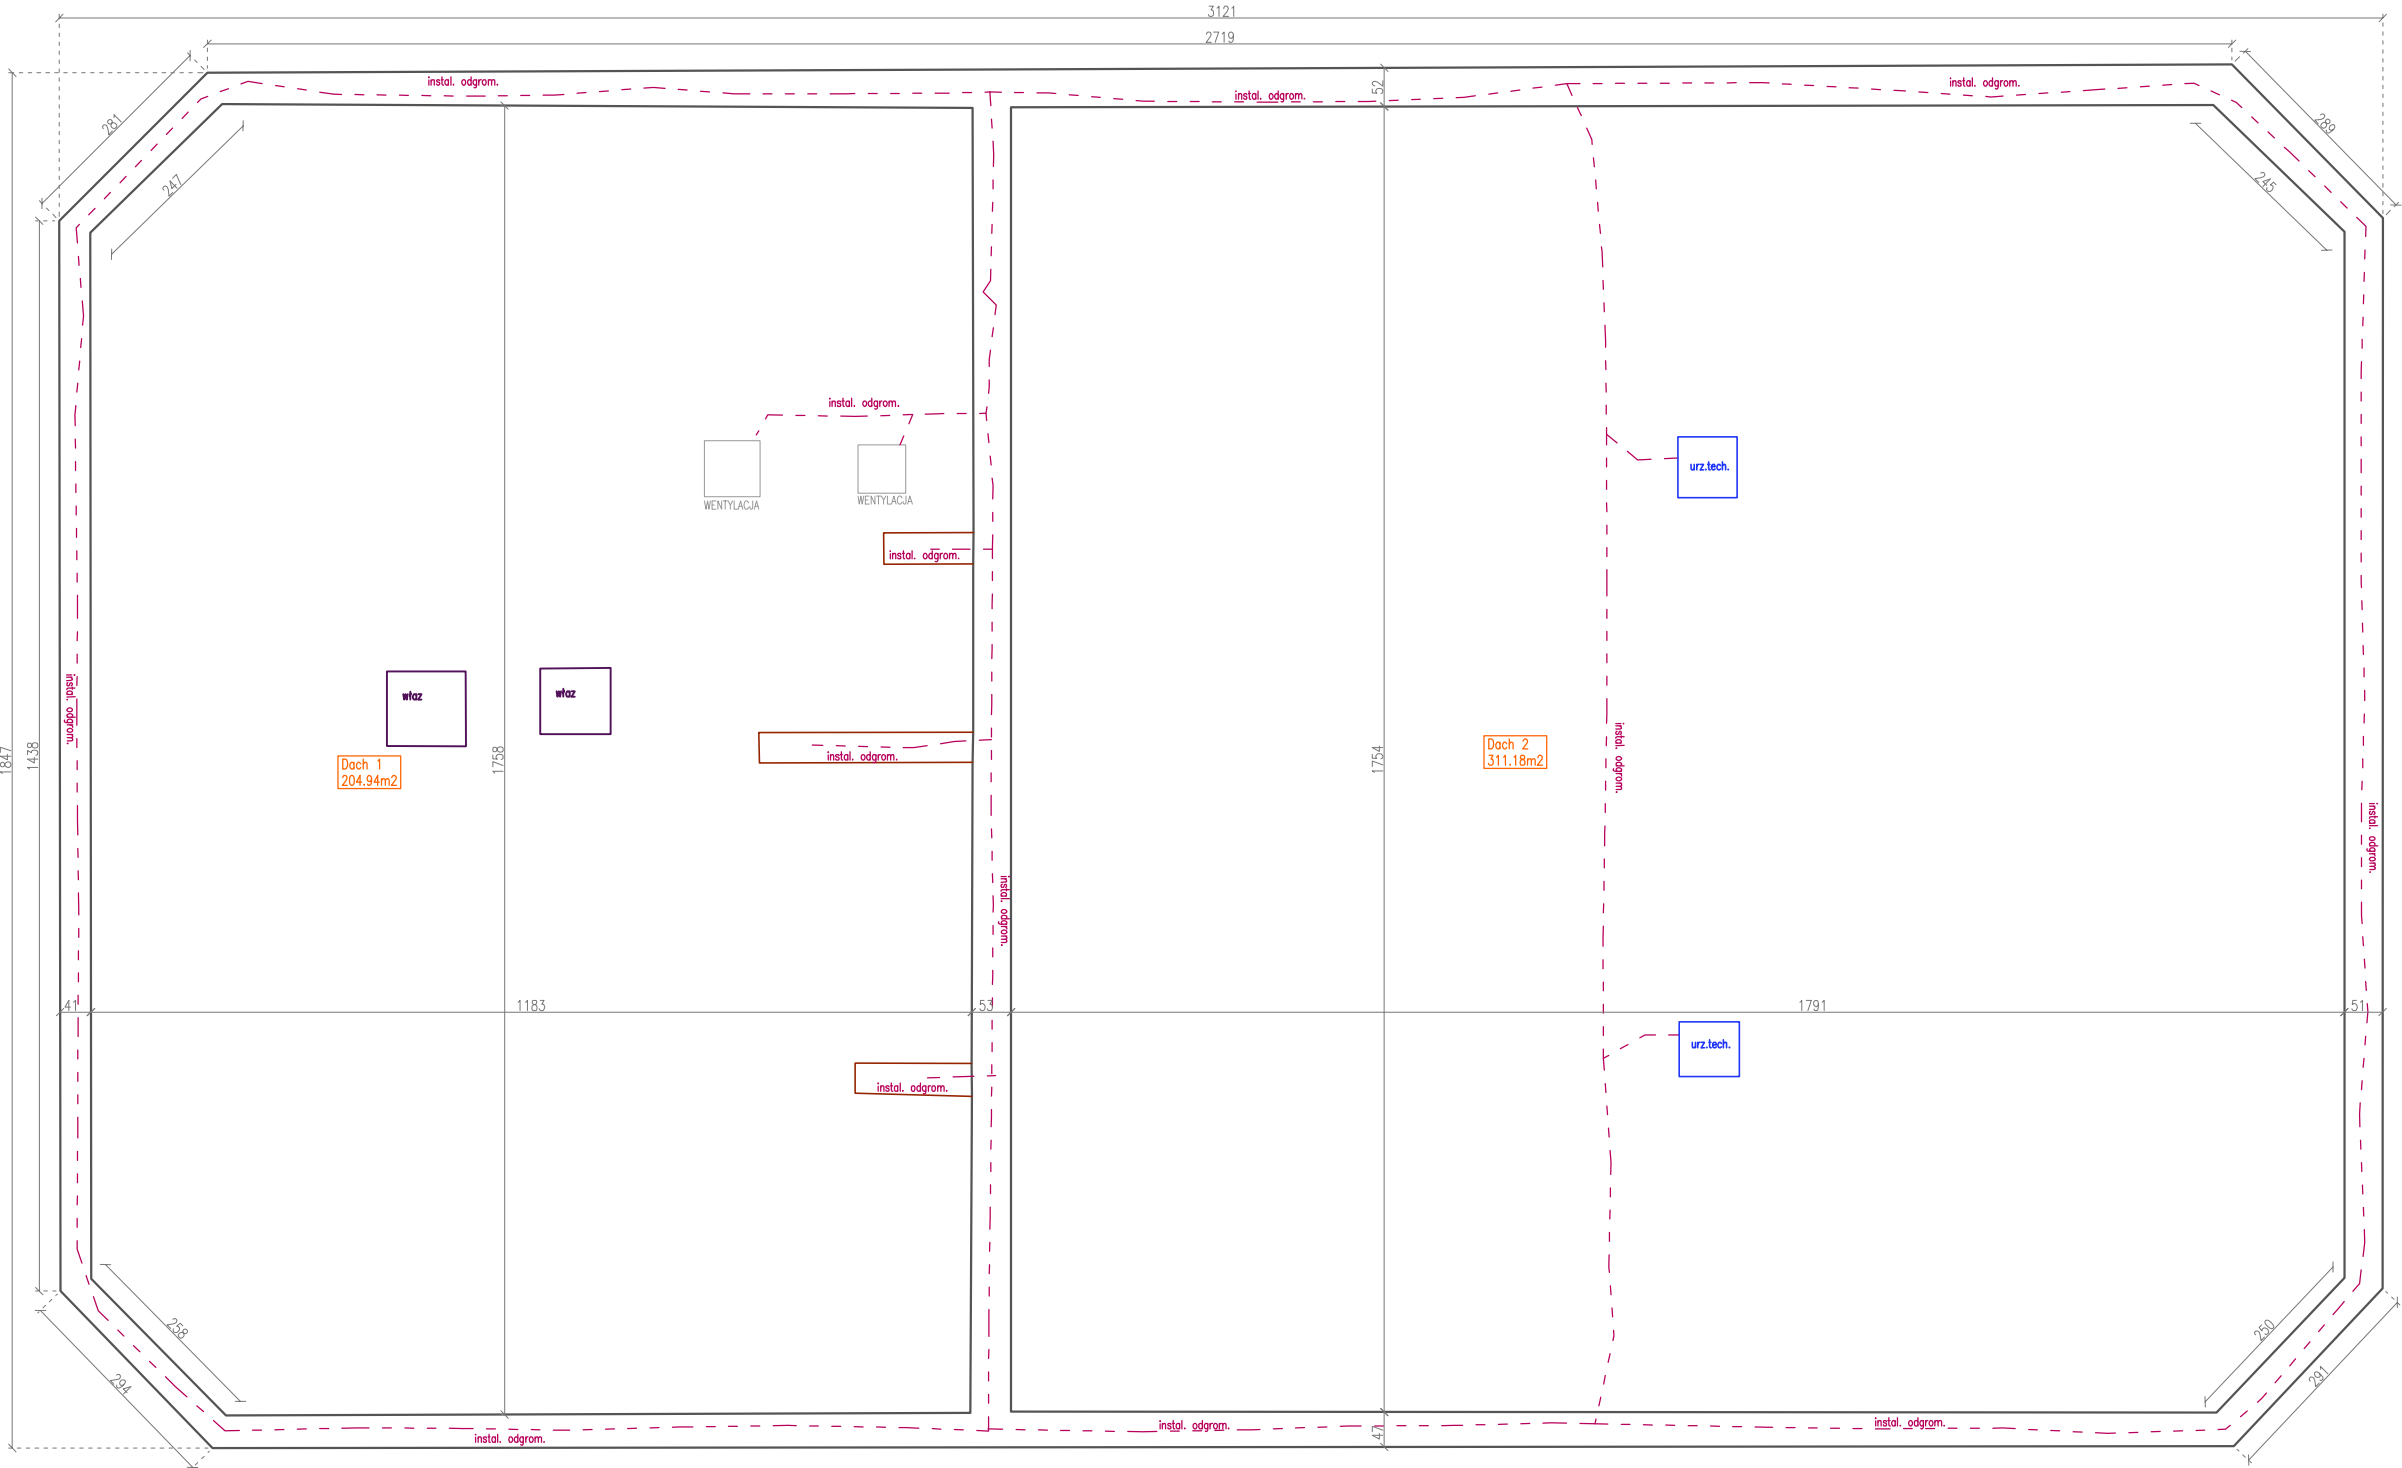

Uniwersytet im. Adama Mickiewicza Kampus Morasko Poznań			
SKAN  www.GEOS-SKAN3D.com			
BUDYNEK L Wydział Fizyki			
INWENTARYZACJA BUDOWLANA			
RZUT DACHU			skala 1:100
opracował:	Natalia Kuboń Magdalena Gancarz		Rys. 5
sprawdził:	Przemysław Figiel mgr inż. Mirosław Kosowski nr upr. MAP/0387/OWOK/12		05.11.2021