
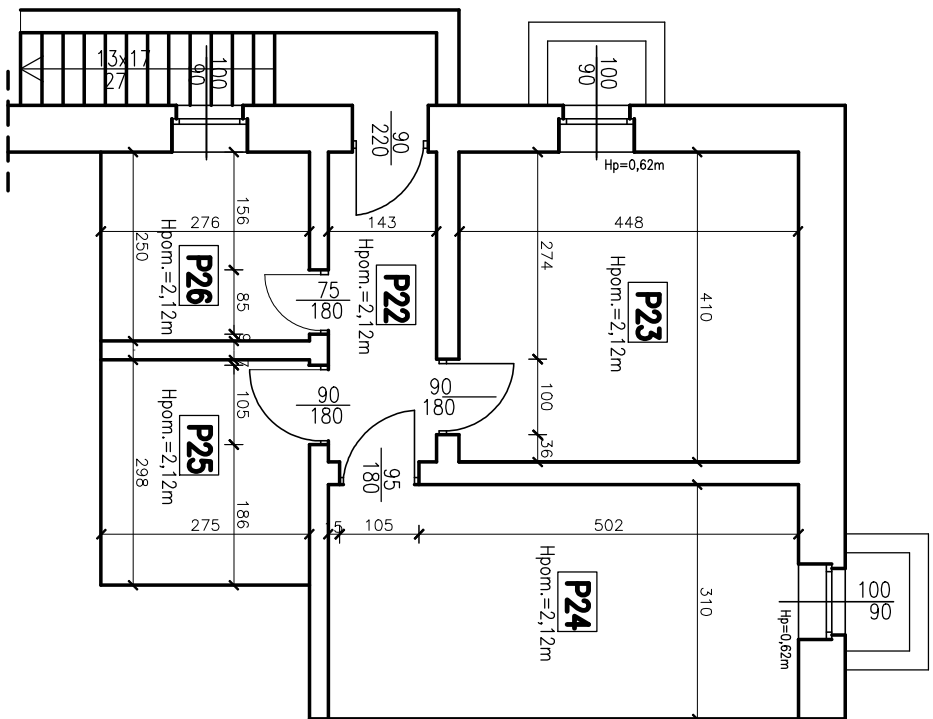


INWENTARYZACJA BUDOWLANA

BUDYNEK "A"

ZESTAWIENIE POMIESZCZEN I

POMIERZCHNI

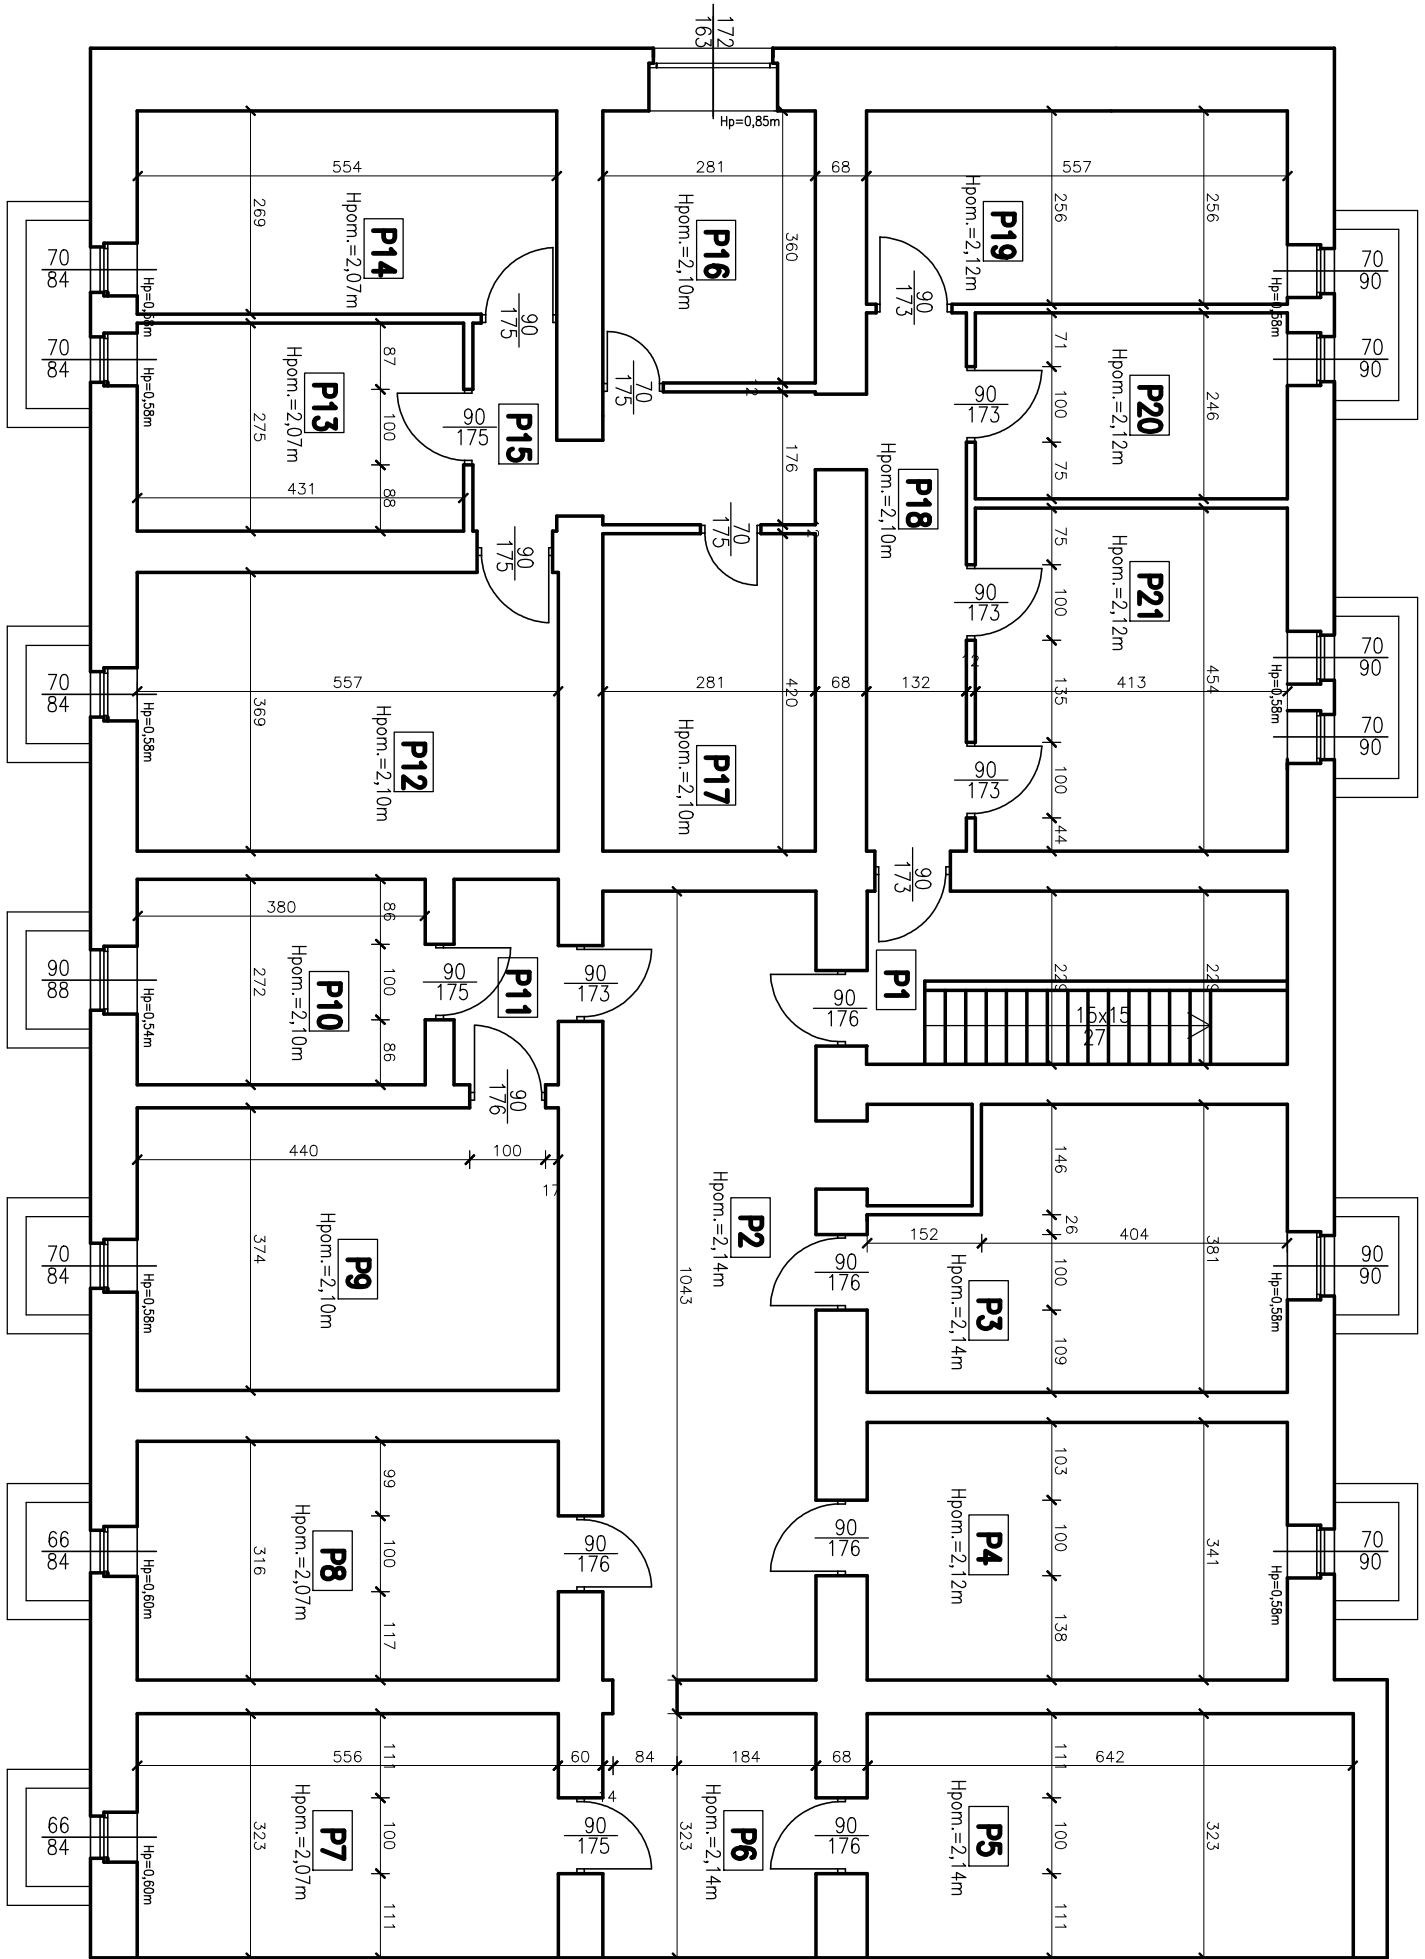

NR	NAZWA POM.	POMIERZCHNIA (m ²)
P1	POM. PIWNICZNE	6,38 /12,75/
P2	POM. PIWNICZNE	14,71/29,42/
P3	POM. PIWNICZNE	9,48 /18,97/
P4	POM. PIWNICZNE	9,47 /18,95/
P5	POM. PIWNICZNE	10,38/20,76/
P6	POM. PIWNICZNE	4,55 /9,10/
P7	POM. PIWNICZNE	9,00 /17,99/
P8	POM. PIWNICZNE	8,80 /17,60/
P9	POM. PIWNICZNE	10,42/20,83/
P10	POM. PIWNICZNE	5,18 /10,36/
P11	POM. PIWNICZNE	1,88 /3,75/
P12	POM. PIWNICZNE	10,28/20,55/
P13	POM. PIWNICZNE	5,94 /11,88/
P14	POM. PIWNICZNE	7,46 /14,92/
P15	POM. PIWNICZNE	4,29 /8,59/
P16	POM. PIWNICZNE	5,06 /10,12/
P17	POM. PIWNICZNE	5,90 /11,80/
P18	POM. PIWNICZNE	4,59 /9,39/
P19	POM. PIWNICZNE	7,12 /14,25/
P20	POM. PIWNICZNE	5,07 /10,15/
P21	POM. PIWNICZNE	9,38 /18,75/

NR	NAZWA POM.	POMIERZCHNIA (m ²)
P22	POM. PIWNICZNE	2,93 /5,86/
P23	POM. PIWNICZNE	9,20 /18,40/
P24	POM. PIWNICZNE	9,64 /19,28/
P25	POM. PIWNICZNE	4,11 /8,22/
P26	POM. PIWNICZNE	3,45 /6,90/
SUMA:		184,77/369,54/


POMIERZCHNIA UŻYTKOWA WG PN-ISO 9836

POWZIEŻ 2,20m – 100%

OD 1,40 DO 2,20m – 50%

PONIŻEJ 1,40 – 0%

WYMIAR / / – POMIERZCHNIA PO OBRYSIE PODŁOGI

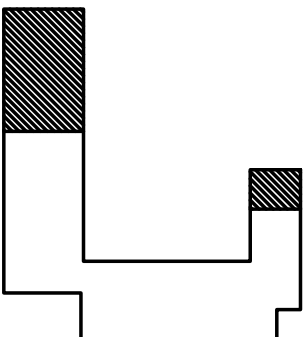

RZUT PIWNIC 1:100

INWENTARYZACJA BUDOWLANA			
INWESTOR		AKADEMIA MORSKA	
81–225 Gdynia, ul. Morska 81–87			
OPRACOWANIE:		mgr Szymon Bolewicz	mgr inż. 07/2011c
			podpis
RZUT PIWNIC		nr rys. 1	
obiekt: BUDYNEK A		skala: 1:100	
Gdynia, ul. Morska 81-87			
branża: INWENTARYZACJA		data: 07/2011c	nr: 12-2011