


Objekt: COLLEGIUM MINUS I AULA UNIWERSYTECKA Poznań, ul. H. Wieniawskiego 1 UNIWERSYTET IM. ADAMA MICKIEWICZA EKSPERTYZA TECHNICZNA z 12 kwietnia 2002 r. (Dz. U. Nr 75, poz. 690; z późn. zm.) Plan zagospodarowania terenu	Temat: Nazwa Rysunku: Opracował:	Skala: Nr rysunku: 1	RZECZOSPODAROWANIE DO SPRAW ZABEZPIECZEN PRZECIWOPOŻAROWYCH mgr inż. Jacek Wacziak nr upraw. 536/2011

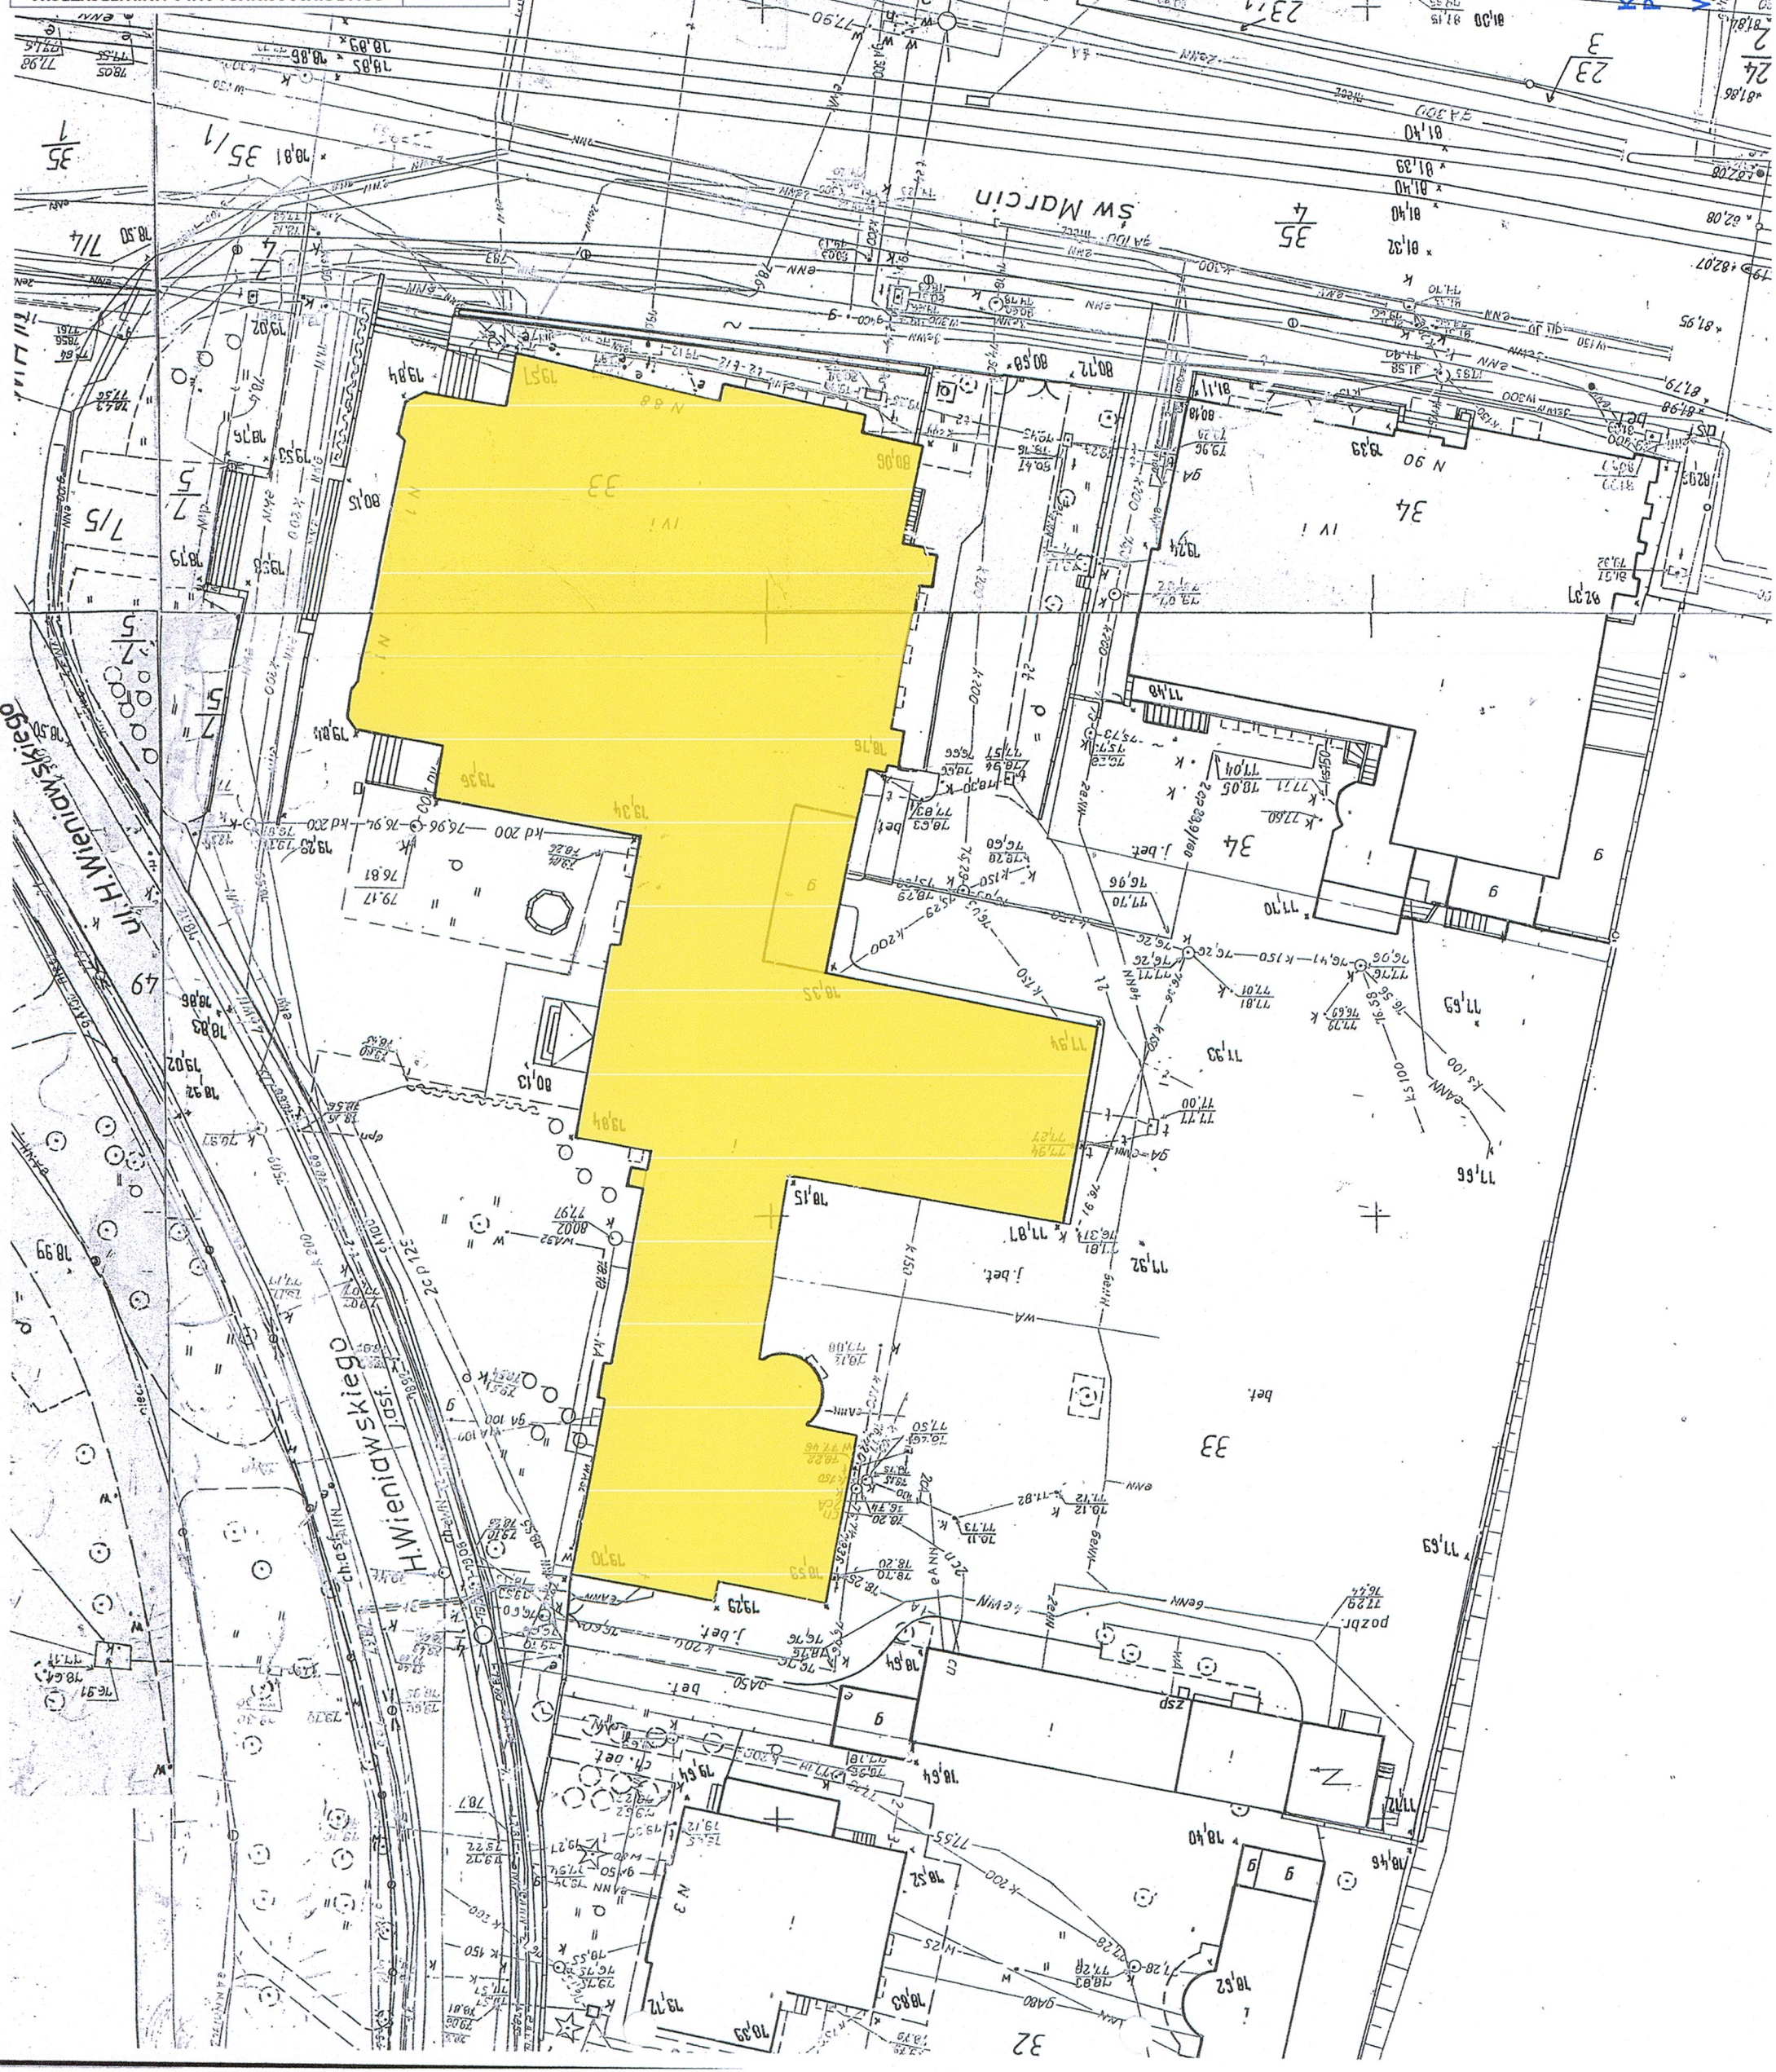

PREZIDENT MIASTA POZNAŃ
Zarząd Geodezji i Katastru Miejskiego GEOPZ
Miejski Ośrodek Dokumentacji Geodezyjnej i Kartograficznej
ul. Gronowa 20, 61-655 Poznań
Poznań, 05.11.2010
Niniejsza mapa nie może służyć
do celów projektowych
zaawansowanych pod względem
do państwowego zasobu geodezyjnego i kartograficznego
w dniu 06.10.2010 r.

MIASTO POZNAŃ
MAPA ZASADNICZA
Skala 1:500
1315/110
1315-28 k.d. 29 a.c.
23
Obręb:
Zamówienie: 26-OMU. 4112-
KOMENDA WOJEWÓDZKA
Państwowej Straży Pożarnej
w Poznaniu
Wydział Kontrolno-Rozpoznawczy
Godło mapy:
Zgodnie z art. 18 ustawy z 17 maja 1989 r. - Prawo geodezyjne i kartograficzne
(Dz. U. z 2005 r. Nr 240, poz. 2027 z późniejszymi zmianami) rozporządzenia
rozporządzenie oraz reprodukcje w celu rozpowszechniania i rozpraszania
Niniejszej mapy wymaga zezwolenia Prezidenta Miasta Poznania.