


"GEOGIS"
PRZEMYSŁAW DAMASZKA
31-423 Kraków, ul. Łepkowskiego 14/1
NIP944-202-62-02, REGON 356697293
tel. 502-676-253, /12/ 413-43-53

MAPA DO CELÓW PROJEKTOWYCH

Id: GD-13.6640.4536.2025 Województwo: małopolskie Powiat: m. Kraków Gmina: Kraków - Nowa Huta Obręb: [126103_9.0047], NH-47	Skala 1:500 Godło mapy: 7.125.12.08.3.4	Poświadczam, że niniejszy dokument został opracowany w wyniku prac geodezyjnych, których rezultaty zawiera operat techniczny pozytywnie zweryfikowany. Jednocześnie informuję, że jestem świadomy odpowiedzialności karnej za złożenie fałszywego oświadczenia.
Obszar, który był przedmiotem aktualizacji: [=====]		Identyfikator zgłoszenia prac geodezyjnych GD-13.6640.4536.2025
Nr księgi robót: 39/05/2025 Data opracowania mapy: 06.06.2025		Organ służby geodezyjnej, który otrzymał zgłoszenie Prezydent m. Kraków
inż. Przemysław Damaszk Geodeta		Wykonawca prac geodezyjnych "GEOGIS" Przemysław Damaszk
inż. Przemysław Damaszk Geodeta		Nr oraz data sporządzenia dokumentu zawierającego wynik pozytywnej weryfikacji Nr GD-13.6640.4536.2025_1_p1 z dnia: 17.06.2025
(imię i nazwisko osoby, która opracowała mapę)		Imię i nazwisko oraz nr uprawnień zawodowych kierownika prac mgr inż. Krzysztof Maciaszek GEODETA UPRAWNIENY nr uprawnień zawodowych 23354 (zakres 1, 2)

X= 5548200
Y= 7431750

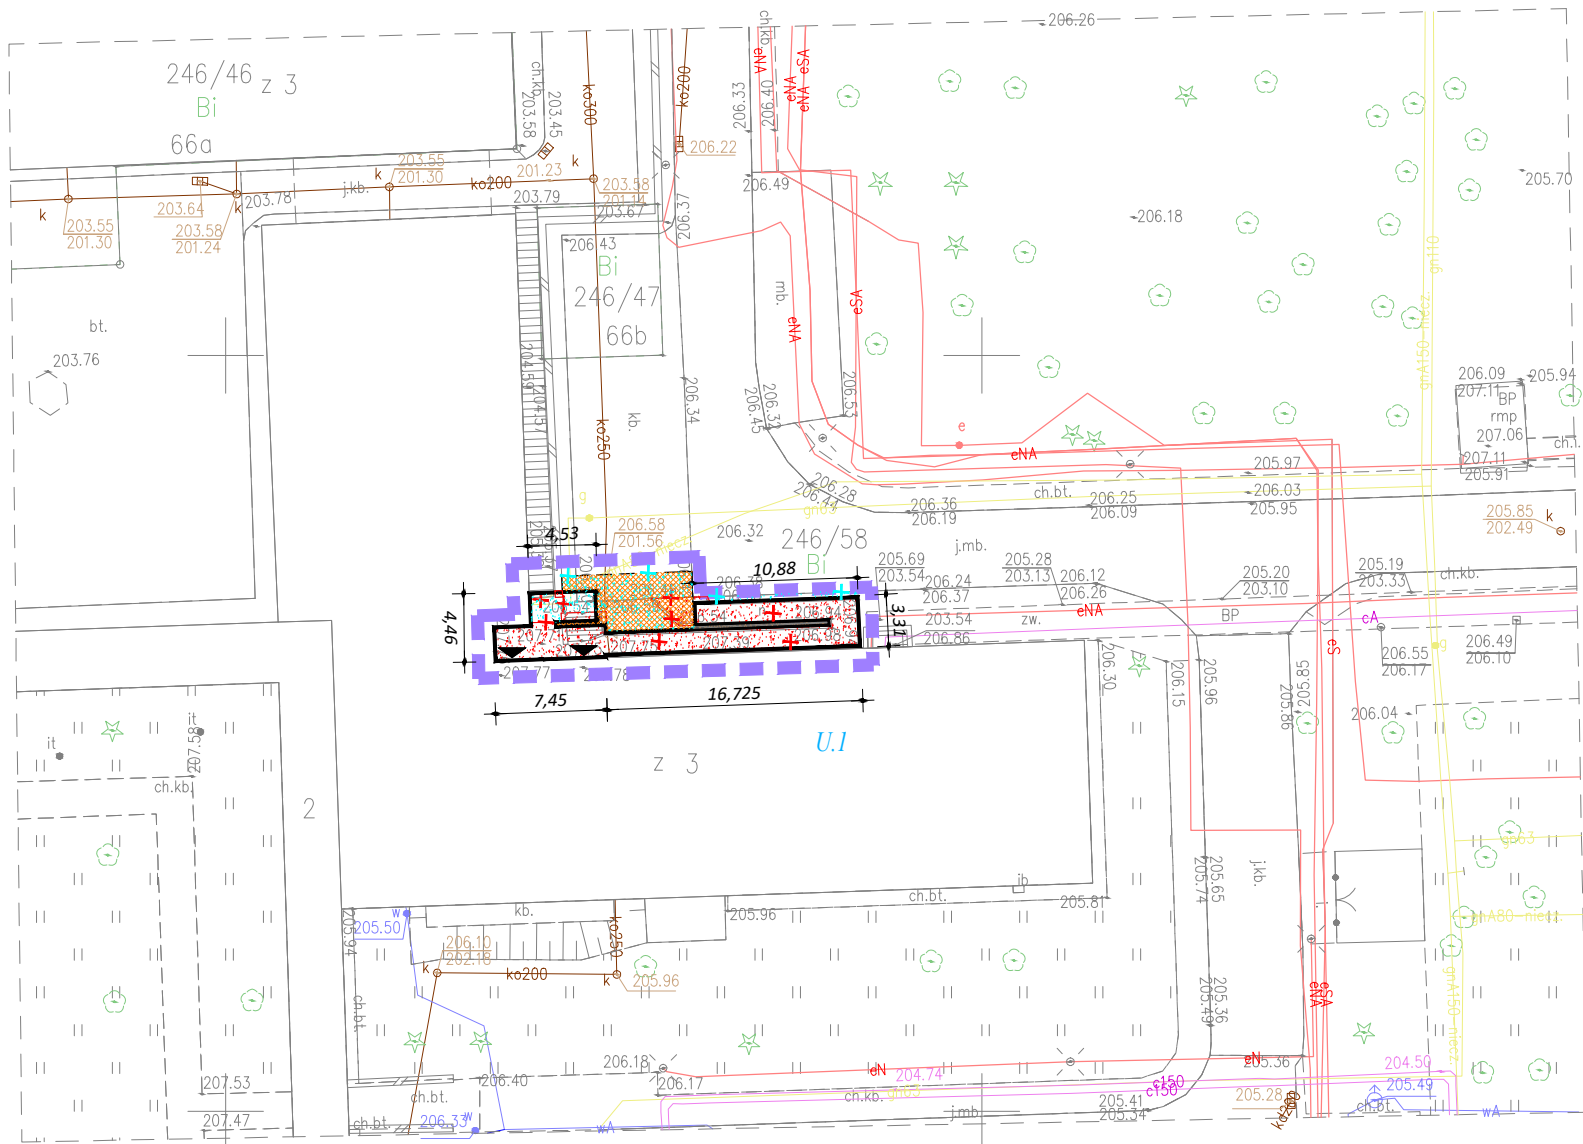

Legenda:

- - oznaczenie zakresu opracowania
U.1 - Tereny zabudowy usługowej

Niniejsza mapa została wykonana bez ustalenia obciążeń dotyczących służebności gruntowych.

Mapa w swej treści zawiera nowe projekty uzgodnione przez ZUDP.

LEGENDA

GRANICA TERENU
OBJĘTEGO WNIOSEM
POZWOLENIE NA BUDOWĘ
GRANICA OPRACOWANIA

PROJEKTOWNA POCHYLNIA
WRAZ ZE SCHODAMI

WEJŚCIA/ WYJŚCIA
DO BUDYNKU

PROJEKTOWNA NAWIERZCHNIA
PŁYTY BETONOWE 50x50 CM, GR. 7CM

ISNIEJĄCA POCHYLNIA
WRAZ ZE SCHODAMI
DO ROZBIÓRKI

ISNIEJĄCE NAWIERZCHNIE
DO ROZBIÓRKI

INSTALACJE ZEWNĘTRZNE
DO ROZBIÓRKI

ROZPOWSZECHNIANIE I KOPIOWANIE DOZWOLONE ZA PISEMNĄ ZGODĄ WŁAŚCIELCA PRAW
PRAWA AUTORSKIE ZASTRZEŻONE
WG USTAWY O PRAWIE AUTORSKIM I PRAWACH POKREWNYCH
(Dz.U. Nr 80 poz. 904 z 2000r.)



MaUHAUS
PRACOWNIA PROJEKTOWA
ul. JESIONOWA 11/5
Kraków

BRANŻA	ARCHITEKTURA	SYMBOL	211-E1-P-PB-TT-I-1P	NR RYS.
INWESTOR	SZPITAL SPECJALISTYCZNY IM. STEFANA ŻEROMSKIEGO SAMODZIELNY PUBLICZNY ZAKŁAD OPIEKI ZDROWOTNEJ W KRAKOWIE			1
ADRES	OS. NA SKARPIE 66, 31-913 KRAKÓW			
NAZWA INWESTYCJI	PRZEBUDOWA WEJŚCIA DO IZBY PRZYJĘĆ ODDZIAŁU GINEKOLOGICZNO-POŁOŻNICZEGO Z GINEKOLOGIĄ ONKOLOGICZNĄ (PAWILON E1)			
ADRES INWESTYCJI	POWIAT KRAKÓW, GMINA KRAKÓW-NOWA HUTA DZIAŁKA NR 126103_9.0047, NH-47 OS. NA SKARPIE 66, 31-913 KRAKÓW			
TEMAT	PROJEKT BUDOWLANY TEREN			SKALA 1:500
TREŚĆ	PROJEKT ZAGOSPODAROWANIA TERENU			DATA 07.2025
PROJEKTANT	upr.bud.438/94 ARCH. M. ULAK-OPALSKA	OPRACOWAŁ		SPRAWDZIŁ upr.bud.105/94 ARCH. B. KUŚ