
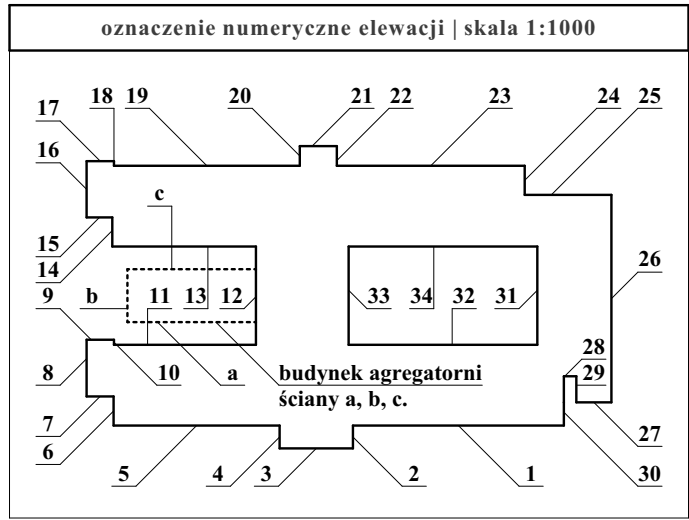


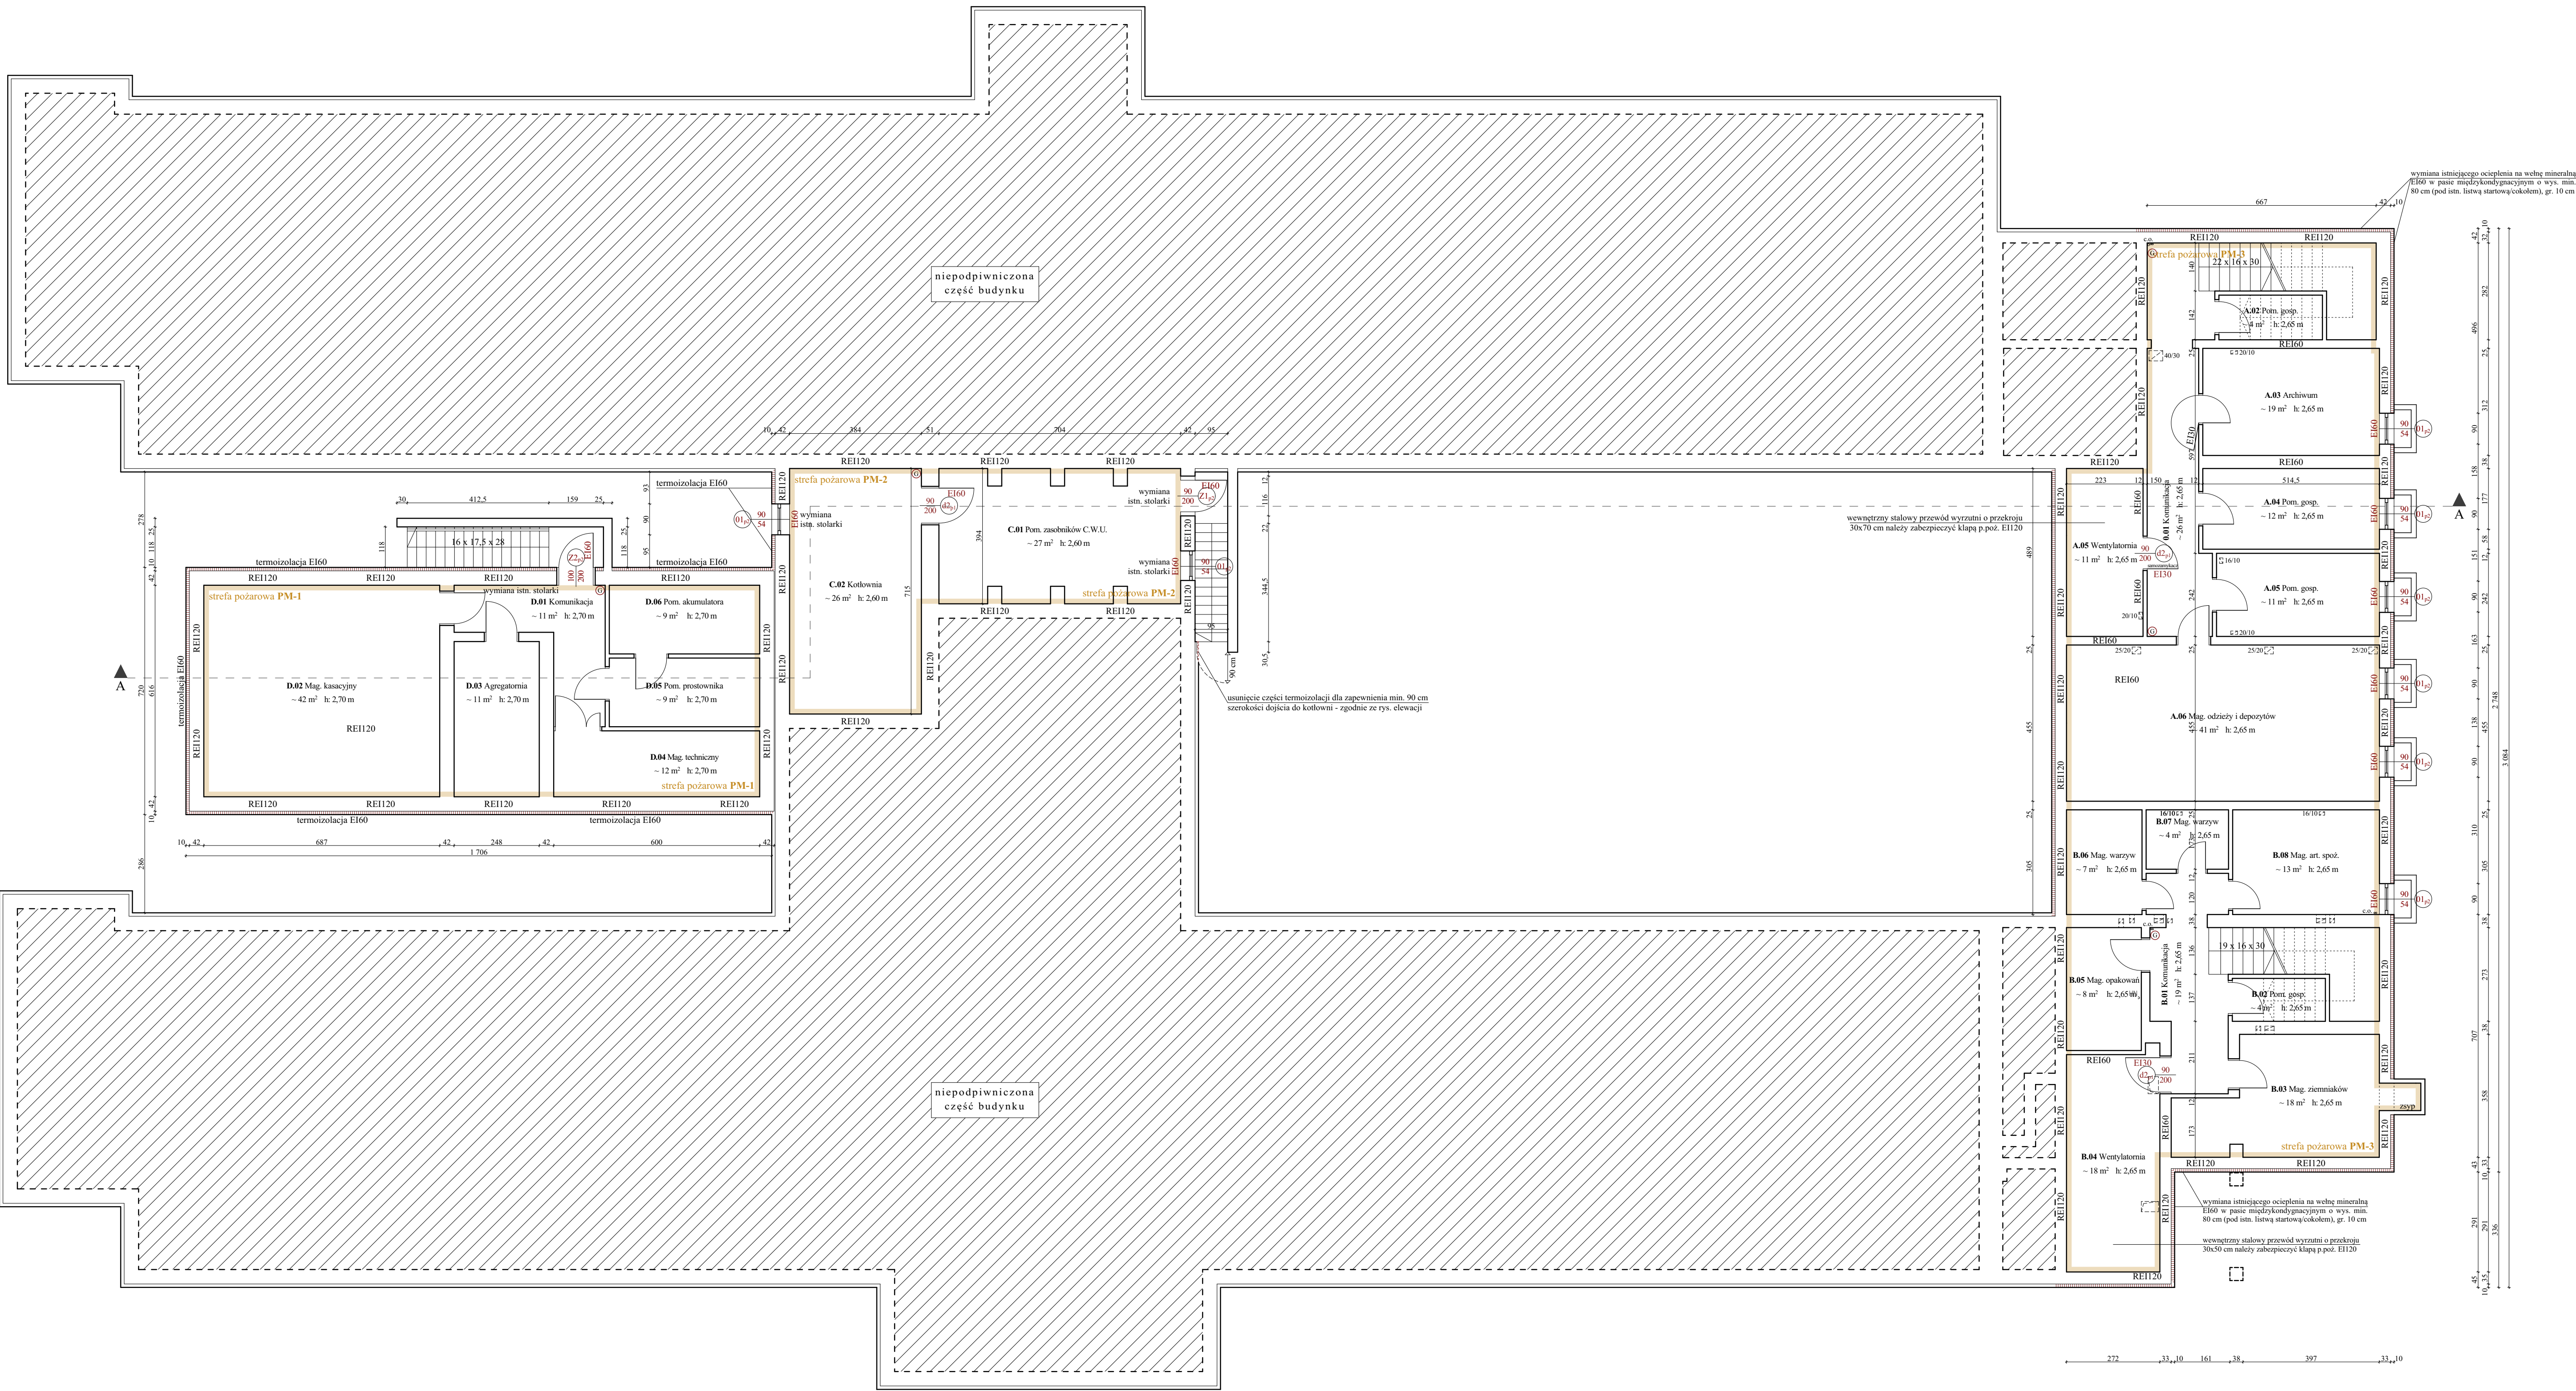

| legenda |                                                                                      |
|---------|--------------------------------------------------------------------------------------|
|         | przegrody istniejące                                                                 |
|         | przegrody projektowane                                                               |
|         | wyburzenia i usunięcia                                                               |
|         | strefy pożarowe - projektowany podział i lokalizacja                                 |
|         | istniejące wydzielone pożarowo klatki schodowe                                       |
|         | istniejące pasy w klasie IE60 na elewacjach                                          |
|         | projektowane pasy w klasie IE60 na elewacjach                                        |
|         | istn. hydrant wewnętrzny                                                             |
|         | istn. przeciwpożarowy wyłącznik prądu                                                |
|         | istn. ręczny ostrzegacz pożarowy                                                     |
|         | istn. centrala oddymiania                                                            |
|         | istn. gaśnica proszkowa                                                              |
|         | pomieszczenia przeznaczone do jednoczesnego przebywania ponad 30 osób (strefa ZL II) |
|         | lokalizacja drewnianych elementów na drogach komunikacji                             |

| uwagi   |  |
|---|--|
| 1. Istniejący układ funkcjonalno-przestrzenny, w tym wymiary, powierzchnię oraz przeznaczenie pomieszczeń, przyjęto na podstawie inwentaryzacji stanowiącej podstawę aktualnej ekspertyzy technicznej z zakresu ochrony p.poż. oraz wizji lokalnej i pomiarów sprawdzających w miejscach projektowanej ingerencji budowlanej. |  |
| 2. Zakres prac nie wpływa na zmianę powierzchni zabudowy, powierzchni całkowitej i użytkowej oraz kubatury istn. budynku.   |  |
| 3. Rysunek należy rozpatrywać łącznie z informacjami zawartymi w opisie technicznym oraz w opracowaniach branżowych.   |  |
| 4. Wszystkie prace i roboty budowlane należy wykonywać zgodnie z obowiązującymi przepisami i wiedzą techniczną, a w przypadku stosowania produktów, materiałów i/lub wyrobów budowlanych i instalacyjnych zgodnie z instrukcją i wytycznymi producenta.                                                                       |  |
| 5. Dopuszcza się inny sposób montażu stolarki drzwiowej niż przedstawiony na rysunkach pod warunkiem zapewnienia właściwej szerokości otworu i parametrów ochrony p.poż.   |  |
| 6. Istniejące przepusty instalacyjne przechodzące przez przegrody (ściany i stropy) oddzielenia przeciwpożarowego należy doprowadzić do klasy przegrody np. poprzez montaż opasek ogniochronnych zgodnie z wytycznymi wybranego producenta.                                                                                   |  |
| 7. Wymiary otworów do zamówienia stolarki okiennej i drzwiowej należy bezwzględnie zweryfikować i pobrać z natury przed złożeniem zamówienia.   |  |
| 8. Zaleca się stosowanie kompleksowych rozwiązań wybranego producenta.   |  |

|   |                                                        |
|---|--------------------------------------------------------|
|   |                                                        |
| projektant   | arch. Jakub Krupa                                      |
| spec. arch.   | 05/OPOK/2022                                           |
| sprawdzający   | arch. Ewelina Klajnowska-Węgrzyn                       |
| spec. arch.   | 54/01.Op                                               |
| lokalizacja   | Przebudowa budynku DPS wraz z zagospodarowaniem terenu |
| inwestor   | 47-230 Kędzierzyn-Koźle, ul. Zieleni 1                 |
| rodzaj oprac.   | Dz. nr 1122/4; obręb: 0070 Sławiejsce                  |
| tytuł rysunku   | Powiat Kędzierzynsko-Kozielski                         |
| ArchCad   | 47-220 Kędzierzyn-Koźle, Plac Wolności 13              |
| SN 3-3363667   | Projekt architektoniczno-budowlany                     |
| RZUT PIWNIC   |                                                        |
| skala 1:100   |                                                        |
| Intle Q architektura Jakub Krupa   tel. 697 663 915                                                                                       |                                                        |
| 47-220 Kędzierzyn-Koźle, ul. Wójcika Półskiego 16F   jak.krupa@gmail.com                                                                  |                                                        |
| 10.01.2025 r.   |                                                        |
| Rysunek jest własnością Firmi. Wszelkie prawa zastrzeżone. Wykorzystanie i kopiowanie za pomocą urządzeń elektronicznych jest zabronione. |                                                        |