
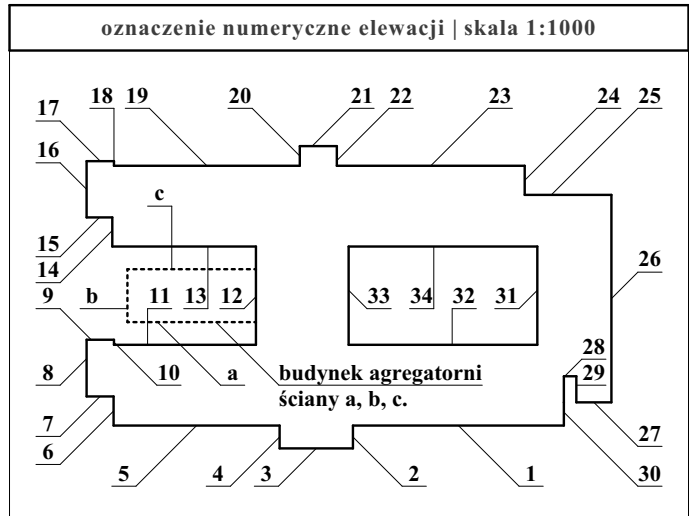


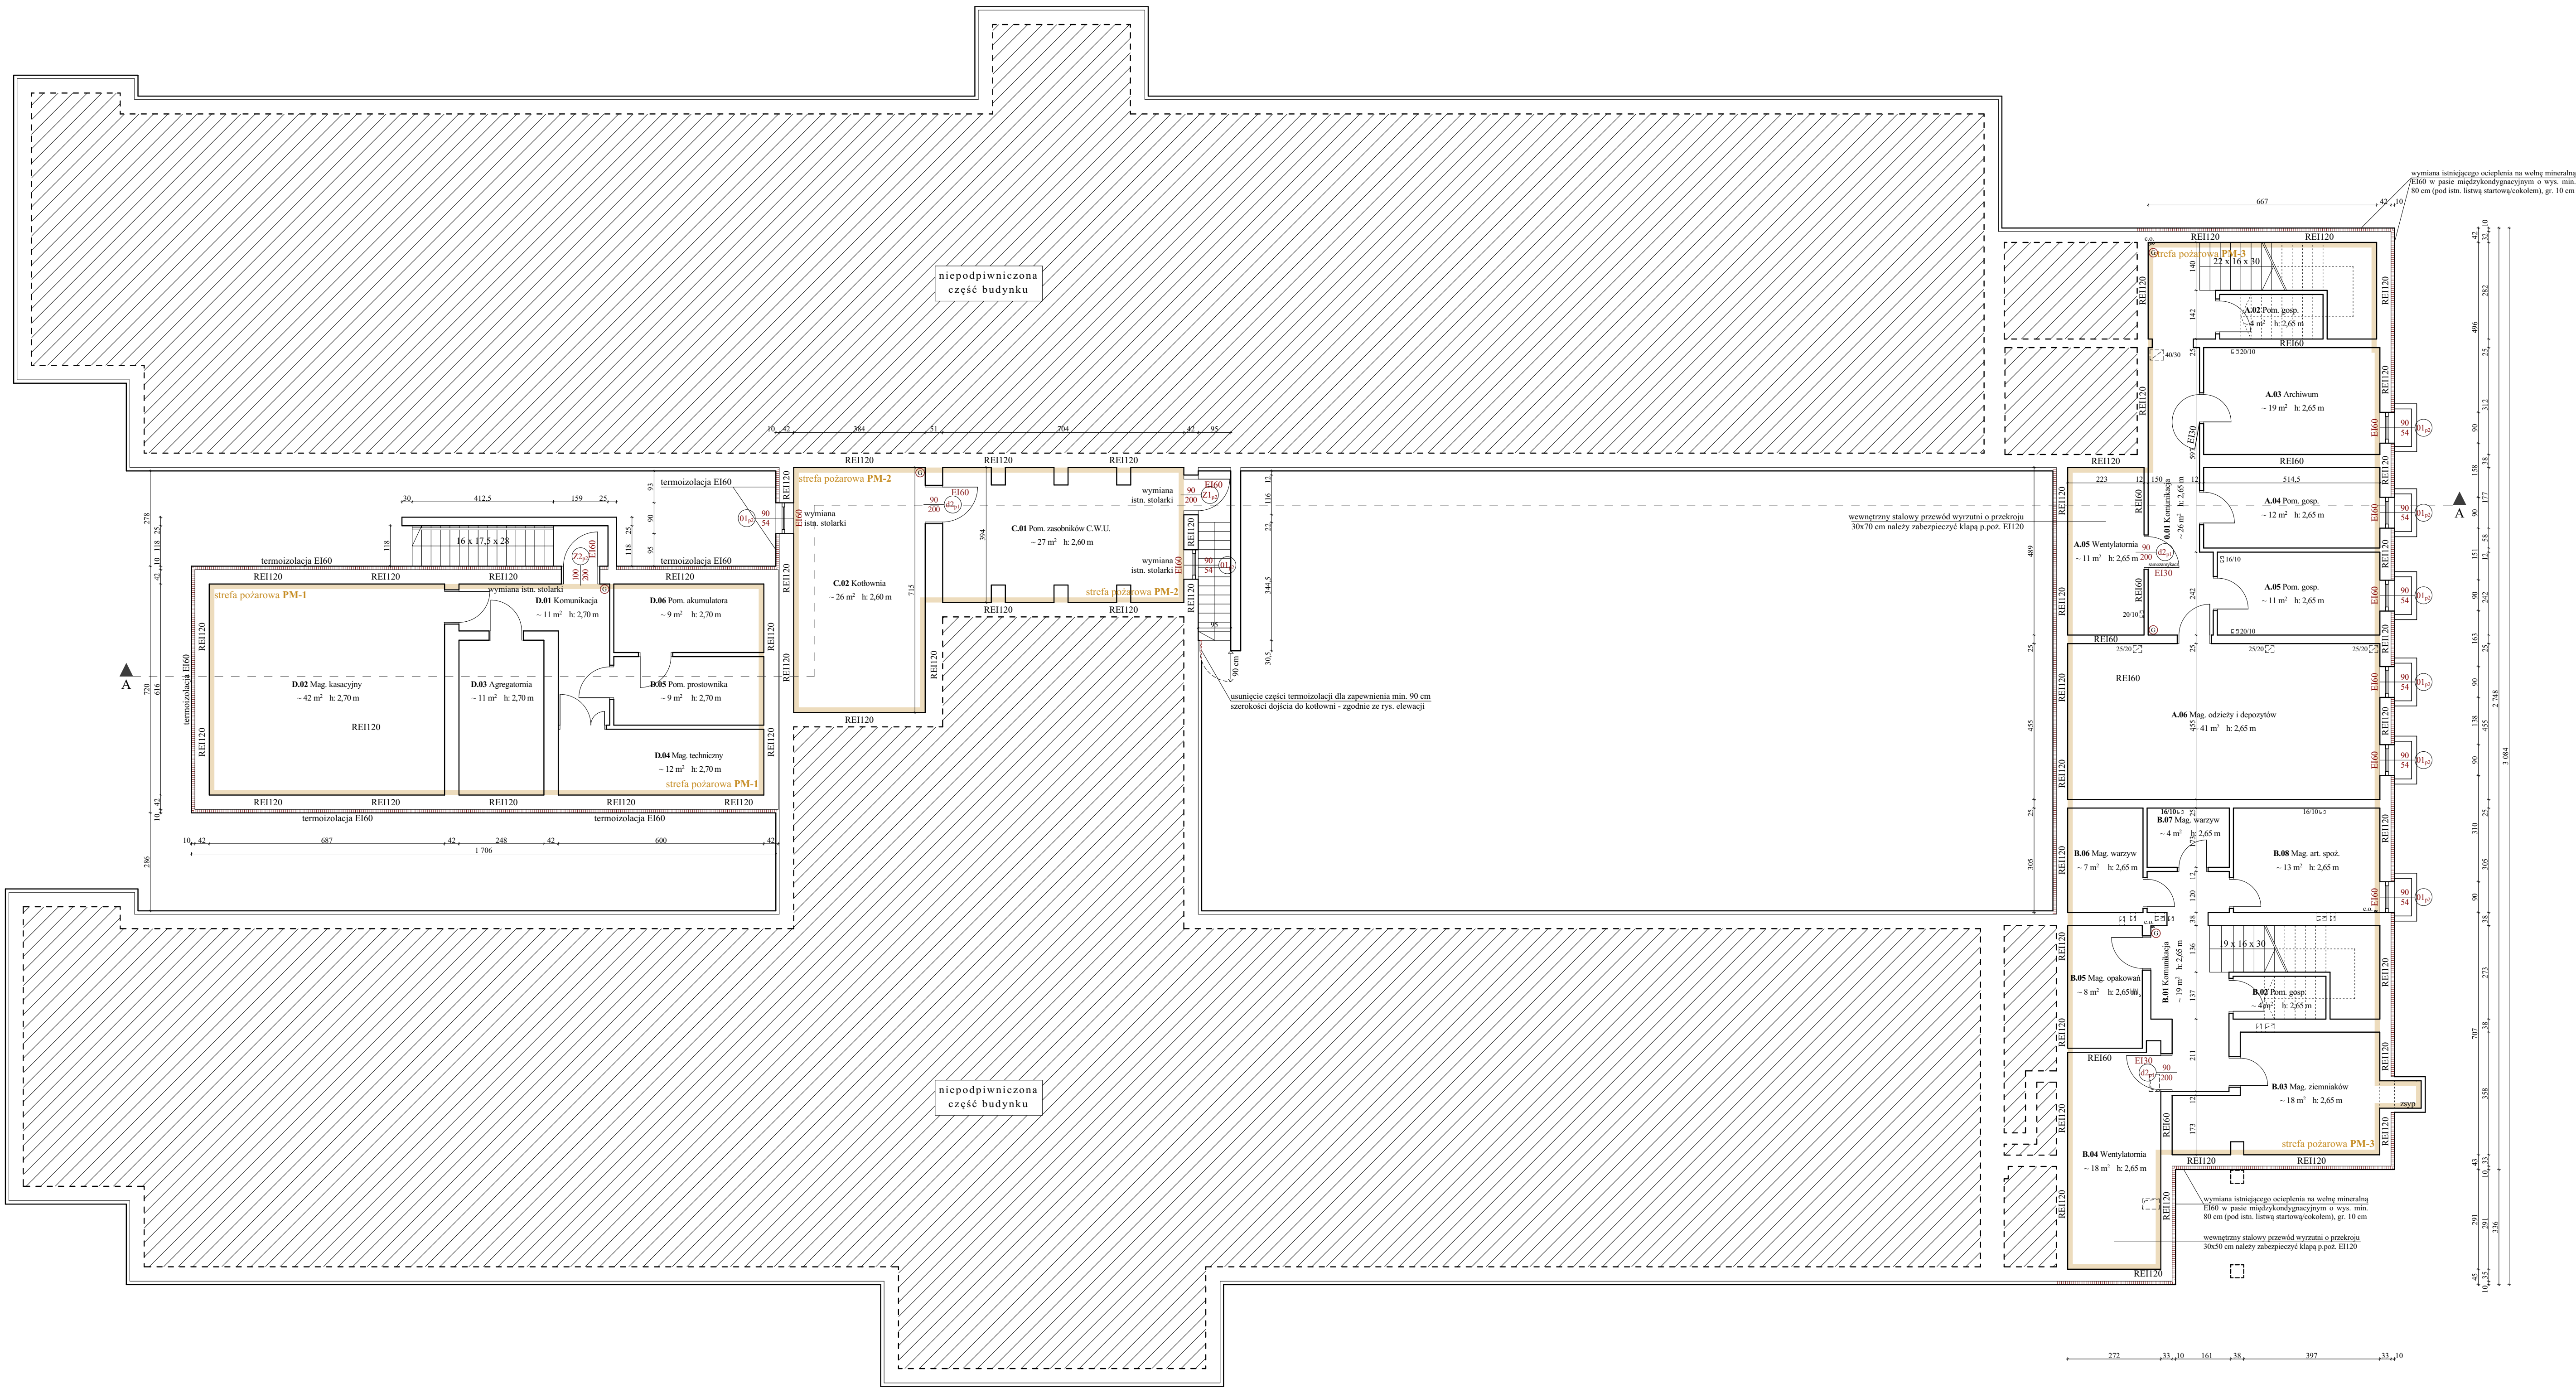

legenda	
	przegrody istniejące
	przegrody projektowane
	wyburzenia i usunięcia
	strefy pożarowe - projektowany podział i lokalizacja
	istniejące wydzielone pożarowo klatki schodowe
	istniejące pasy w klasie IE60 na elewacjach
	projektowane pasy w klasie IE60 na elewacjach
	istniejące pomyślnie przeznaczone do jednoczesnego przebywania ponad 30 osób (strefa ZL II)
	lokalizacja drewnianych elementów na drogach komunikacji
	istn. hydrant wewnętrzny
	istn. przeciwpożarowy wyłącznik prądu
	istn. ręczny ostrzegacz pożarowy
	istn. centrala oddymiania
	istn. gaśnica proszkowa

uwagi	
1. Istniejący układ funkcjonalno-przestrzenny, w tym wymiary, powierzchnię oraz przeznaczenie pomieszczeń, przyjęto na podstawie inwentaryzacji stanowiącej podstawę aktualnej ekspertyzy technicznej z zakresu ochrony p.poż. oraz wizji lokalnej i pomiarów sprawdzających w miejscach projektowanej ingerencji budowlanej.	5. Dopuszcza się inny sposób montażu stolarki drzwiowej niż przedstawiony na rysunkach pod warunkiem zapewnienia właściwej szerokości otworu i parametrów ochrony p.poż.
2. Zakres prac nie wpływa na zmianę powierzchni zabudowy, powierzchni całkowitej i użytkowej oraz kubatury istn. budynku.	6. Istniejące przepusty instalacyjne przechodzące przez przegrody (ściany i stropy) oddzielenia przeciwpożarowego należy doprowadzić do klasy przegrody np. poprzez montaż opasek ogniochronnych zgodnie z wytycznymi wybranego producenta.
3. Rysunek należy rozpatrywać łącznie z informacjami zawartymi w opisie technicznym oraz w opracowaniach branżowych.	7. Wymiary otworów do zamówienia stolarki okiennej i drzwiowej należy bezwzględnie zweryfikować i pobrać z natury przed złożeniem zamówienia.
4. Wszystkie prace i roboty budowlane należy wykonywać zgodnie z obowiązującymi przepisami i wiedzą techniczną, a w przypadku stosowania produktów, materiałów i/lub wyrobów budowlanych i instalacyjnych zgodnie z instrukcją i wytycznymi producenta.	8. Zaleca się stosowanie kompleksowych rozwiązań wybranego producenta.

projektant	arch. Jakub Krupa
spec. arch.	05/OPOK/2022
sprawdzający	arch. Ewelina Klajnowska-Węgrzyn
spec. arch.	54/01.Op
lokalizacja	Przebudowa budynku DPS wraz z zagospodarowaniem terenu
inwestor	47-230 Kędzierzyn-Koźle, ul. Zielenia 1
rodzaj oprac.	Dz. nr 1122/4; obręb: 0070 Sławęcice
tytuł rysunku	Powiat Kędzierzynsko-Kozielski
ArchCad	47-220 Kędzierzyn-Koźle, Plac Wolności 13
SN 3-3363667	Projekt techniczny
RZUT PIWNIC	
skala 1:100	
Intle Q architektura Jakub Krupa tel. 697 663 915	
47-220 Kędzierzyn-Koźle, ul. Wójcika Półskiego 16F jak.krupa@gmail.com	
10.01.2025 r.	
Rysunek jest własnością Firmi. Wykorzystanie w innych celach bez zgody autora jest zabronione.	