


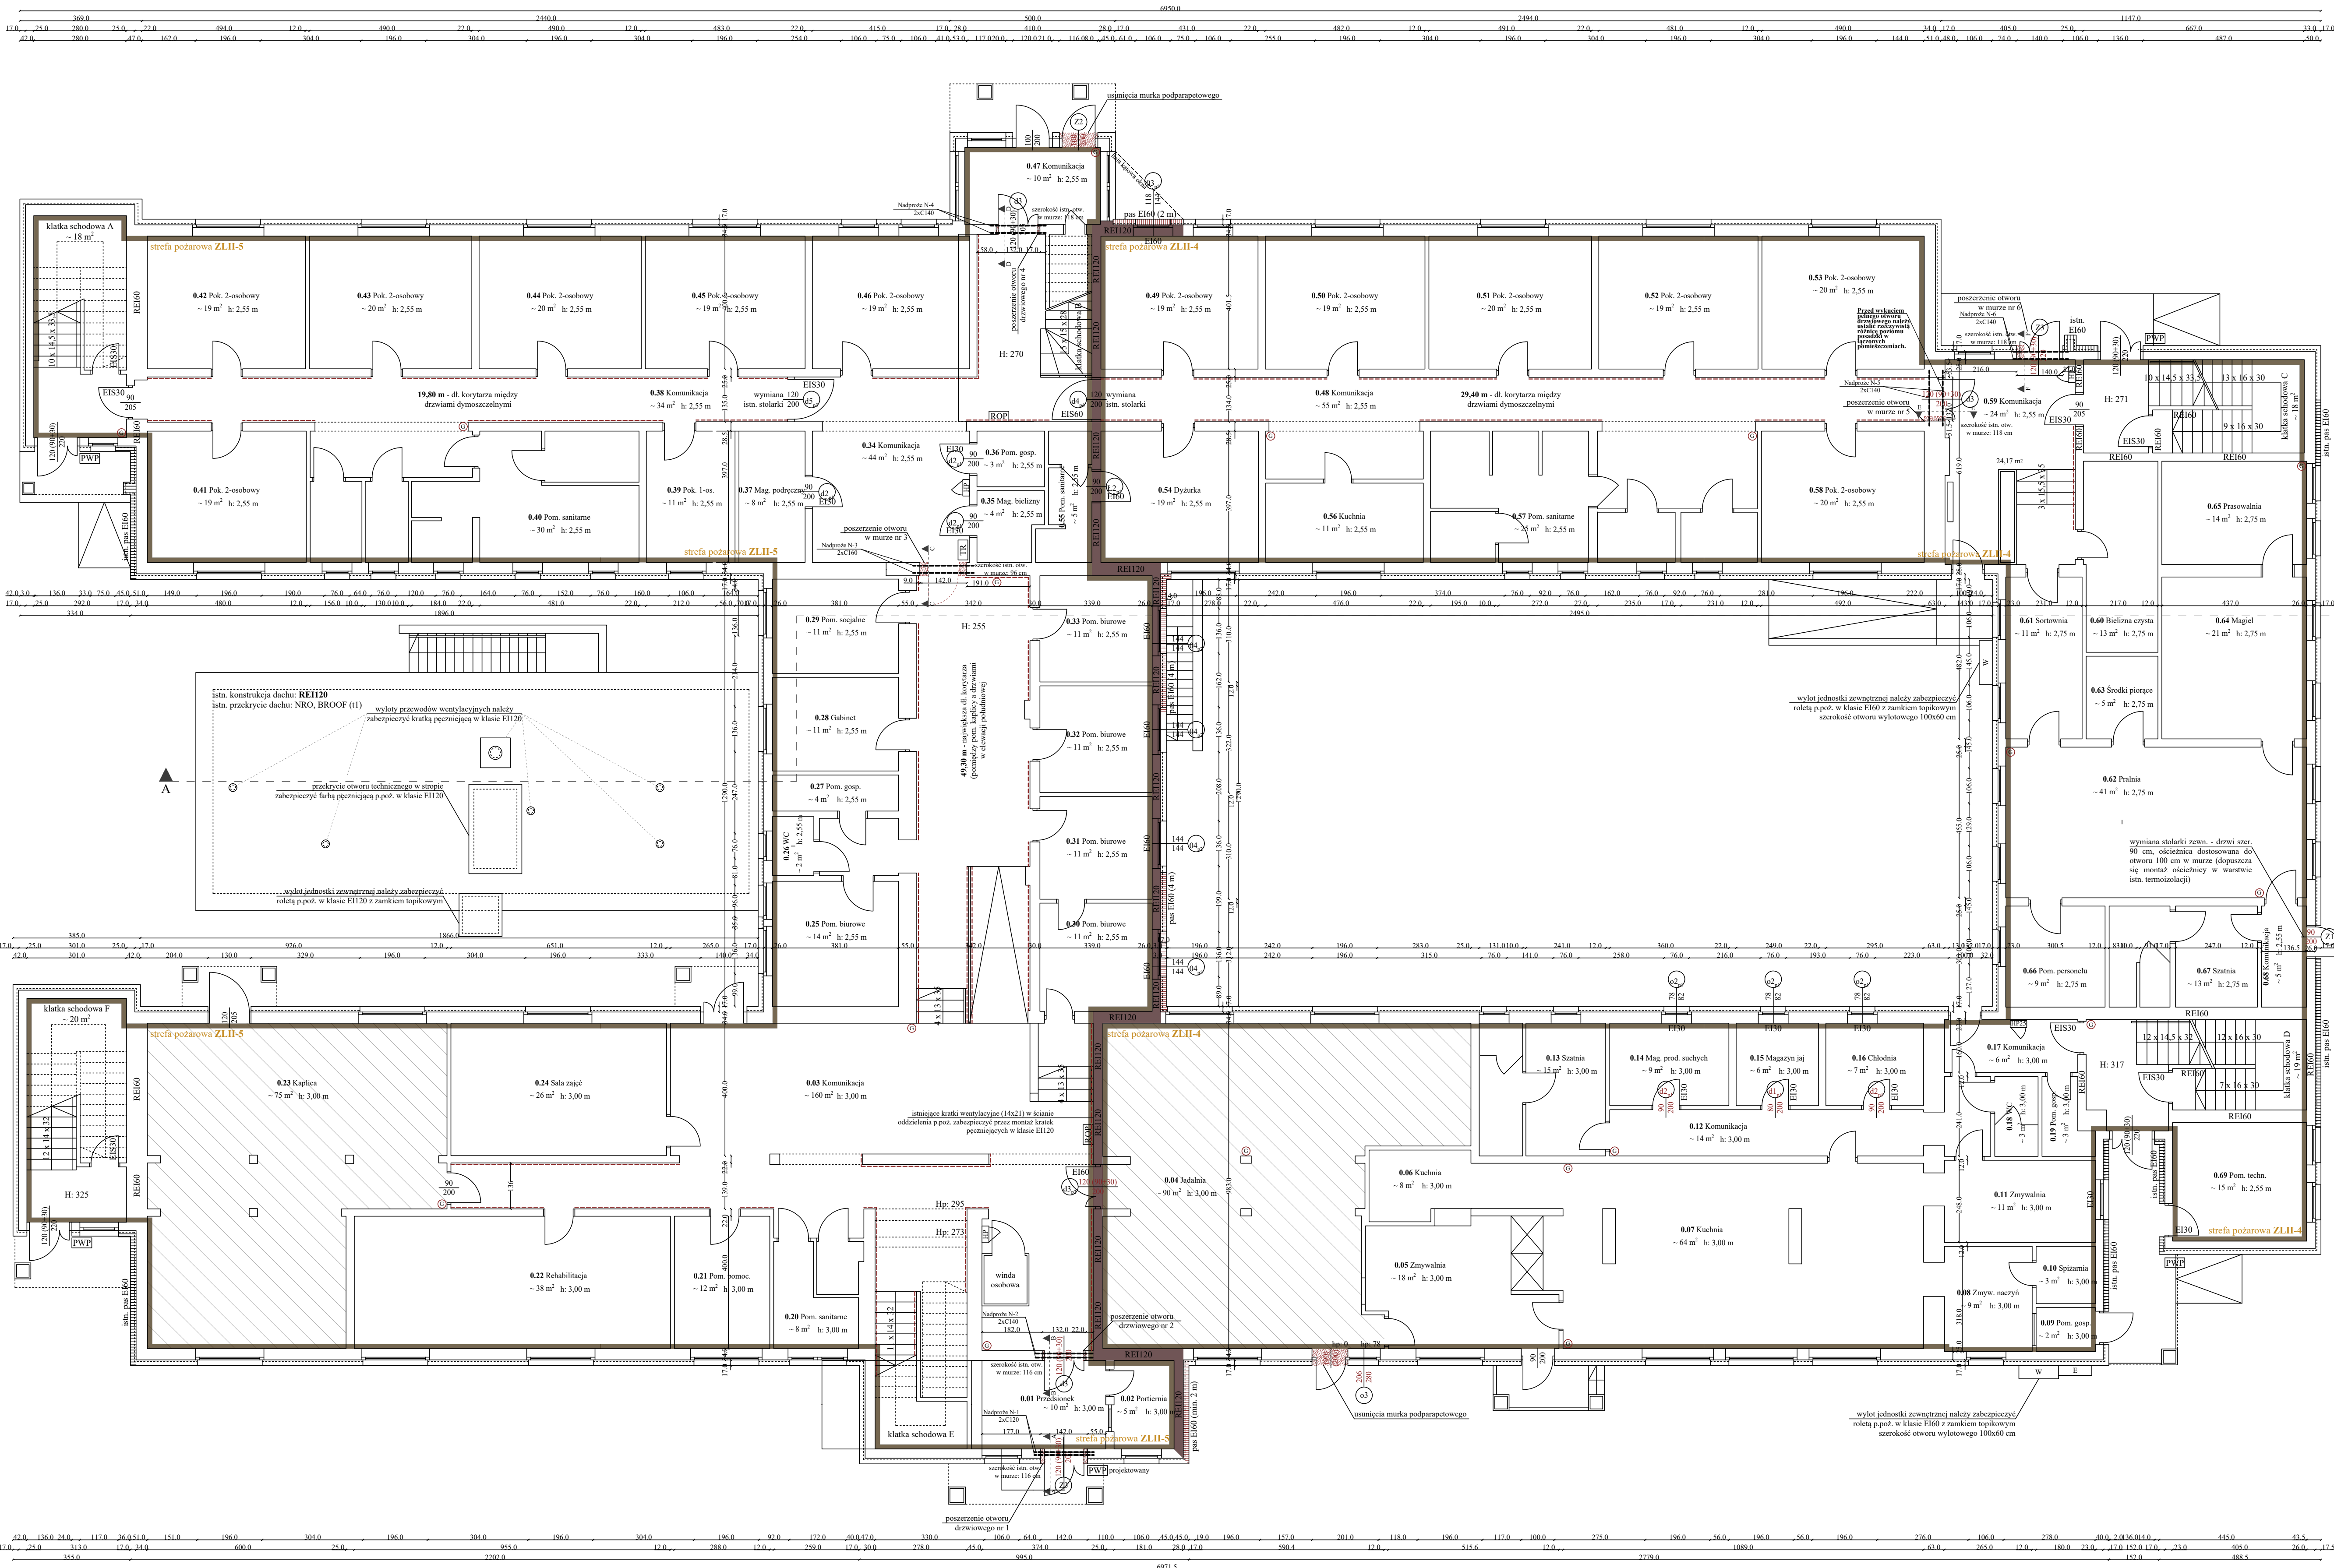

UWAGI !

1. Słab S235JR

2. Kolejność prac montażowych

Przed przystąpieniem do prac należy zlokalizować i odłączyć od zasilania przewody elektryczne i gazowe przebiegające w pobliżu projektowanych wyburzeń

Wytrasować na ścianach przebieg planowanych wykuc

Wyciąć poziome bruzdy do osadzenia profili z jednej strony ściany. Szerokość bruzdy

wykonać z zapasem około 2 cm na zaprawę. Osadzić profile w bruzdach na zaprawie

cementowej "na wysok". Po 5 dniach gdy zaprawa zwiąże wykonać te same

czynności z drugiej strony ściany. Po następnych 5 dniach można przystąpić do

klinowania belek.


Kliny spawać do belek. Belkę obrzucić zaprawą i wykonać otwór.

W trakcie prowadzenia prac zachować obowiązujące przepisy BHP zwracając uwagę

czy na ścianach nie pojawiają się nieprzewidziane zarysowania.

Strop w miejscu rozbiórki należy zabezpieczyć stęplami stalowymi i w przypadku

zauważenia niepokojących zjawisk bezzwłocznie powiadomić inwestora.

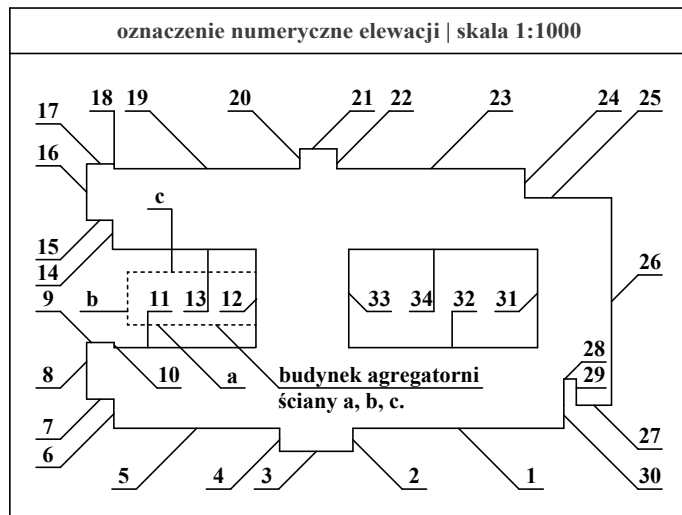

legenda	
	przepręgi istniejące
	przepręgi projektowane
	wyburzenia i usunięcia
	strefy pożarowe - projektowany podział i lokalizacja
	istniejące wydzielone pożarowo klatki schodowe
	istniejące pasy w klasie EI60 na elewacjach
	projektowane pasy w klasie EI60 na elewacjach
	istn. hydrant wewnętrzny
	istn. przeciwpożarowy wyłącznik prądu
	istn. ręczny ostrzegacz pożarowy
	istn. centrala oddymiania
	istn. gaśnica proszkowa

uwagi	
1. Istniejący układ funkcjonalno-przestrzenny, w tym wymiary, powierzchnie oraz przeznaczenie pomieszczeń, przyjęto na podstawie inwentaryzacji stanowiącej podstawę aktualnej ekspertyzy technicznej z zakresu ochrony p.poż. oraz wizji lokalnej i pomiarów sprawdzających w miejscach projektowanej ingerencji budowlanej.	2. Zakres prac nie wpływa na zmianę powierzchni zabudowy, powierzchni całkowitej i użytkowej oraz kubatury istn. budynku.
3. Rysunek należy rozpatrywać łącznie z informacjami zawartymi w opisie technicznym oraz w opracowaniach branżowych.	4. Wszystkie prace i roboty budowlane należy wykonywać zgodnie z obowiązującymi przepisami i wiedzą techniczną a w przypadku stosowania produktów, materiałów i/lub wyrobów budowlanych i instalacyjnych zgodnie z instrukcją i wytycznymi producenta.
5. Dopuszcza się inny sposób montażu stolarki drzwiowej niż przedstawiony na rysunkach pod warunkiem zapewnienia właściwej szerokości otworu i parametrów ochrony p.poż.	6. Istniejące przepusty instalacyjne przechodzące przez przepręgi (ściany i stropy) oddzielenia przeciwpożarowego należy doprowadzić do klasy przegrady np. poprzez montaż opasek ogniochronnych zgodnie z wytycznymi wybranego producenta.
7. Wymiary otworów do zamocowania stolarki okiennej i drzwiowej należy bezwzględnie zweryfikować i pobrać z natury przed złożeniem zamówienia.	8. Zaleca się stosowanie kompleksowych rozwiązań wybranego producenta.

projektant	mgr inż. Adrian Kollek	OPL/2153/PWBKN/22
spec. konstr.		
sprawydrżący	mgr inż. Andrzej Bancarz	DOŚ/0081/PWBKN/22
spec. konstr.		
obiekt / nazwa zadania	Przebudowa budynku DPS wraz z zagospodarowaniem terenu - dostosowanie do wymagań z zakresu ochrony ppoż	
lokalizacja	47-230 Kędzierzyno-Koźle, ul. Zieleni 1	
Dz. nr 1122/4, obcęg: 0070 Sławiejskie		
inwestor	Powiat Kędzierzysko-Kozielski	
47-220 Kędzierzyno-Koźle, Plac Wolności 13		
rodzaj oprac.	Projekt techniczny	
tytuł rysunku	RZUT PARTERU	
ArchCad		
SN 3-3363667		
Inte-O architektura iakub Krupa / tel. 697 663 915		
47-220 Kędzierzyno-Koźle, ul. Wojska Polskiego 16F / jak.krupa@gmail.com		
Krzysztof Just - właściciel firmy, Włodzisław par. gminna, Krzepowice - 47-220 Kędzierzyno-Koźle, ul. Zieleni 1		
rysunek 1	skala 1:100	
10.01.2025 r.		