


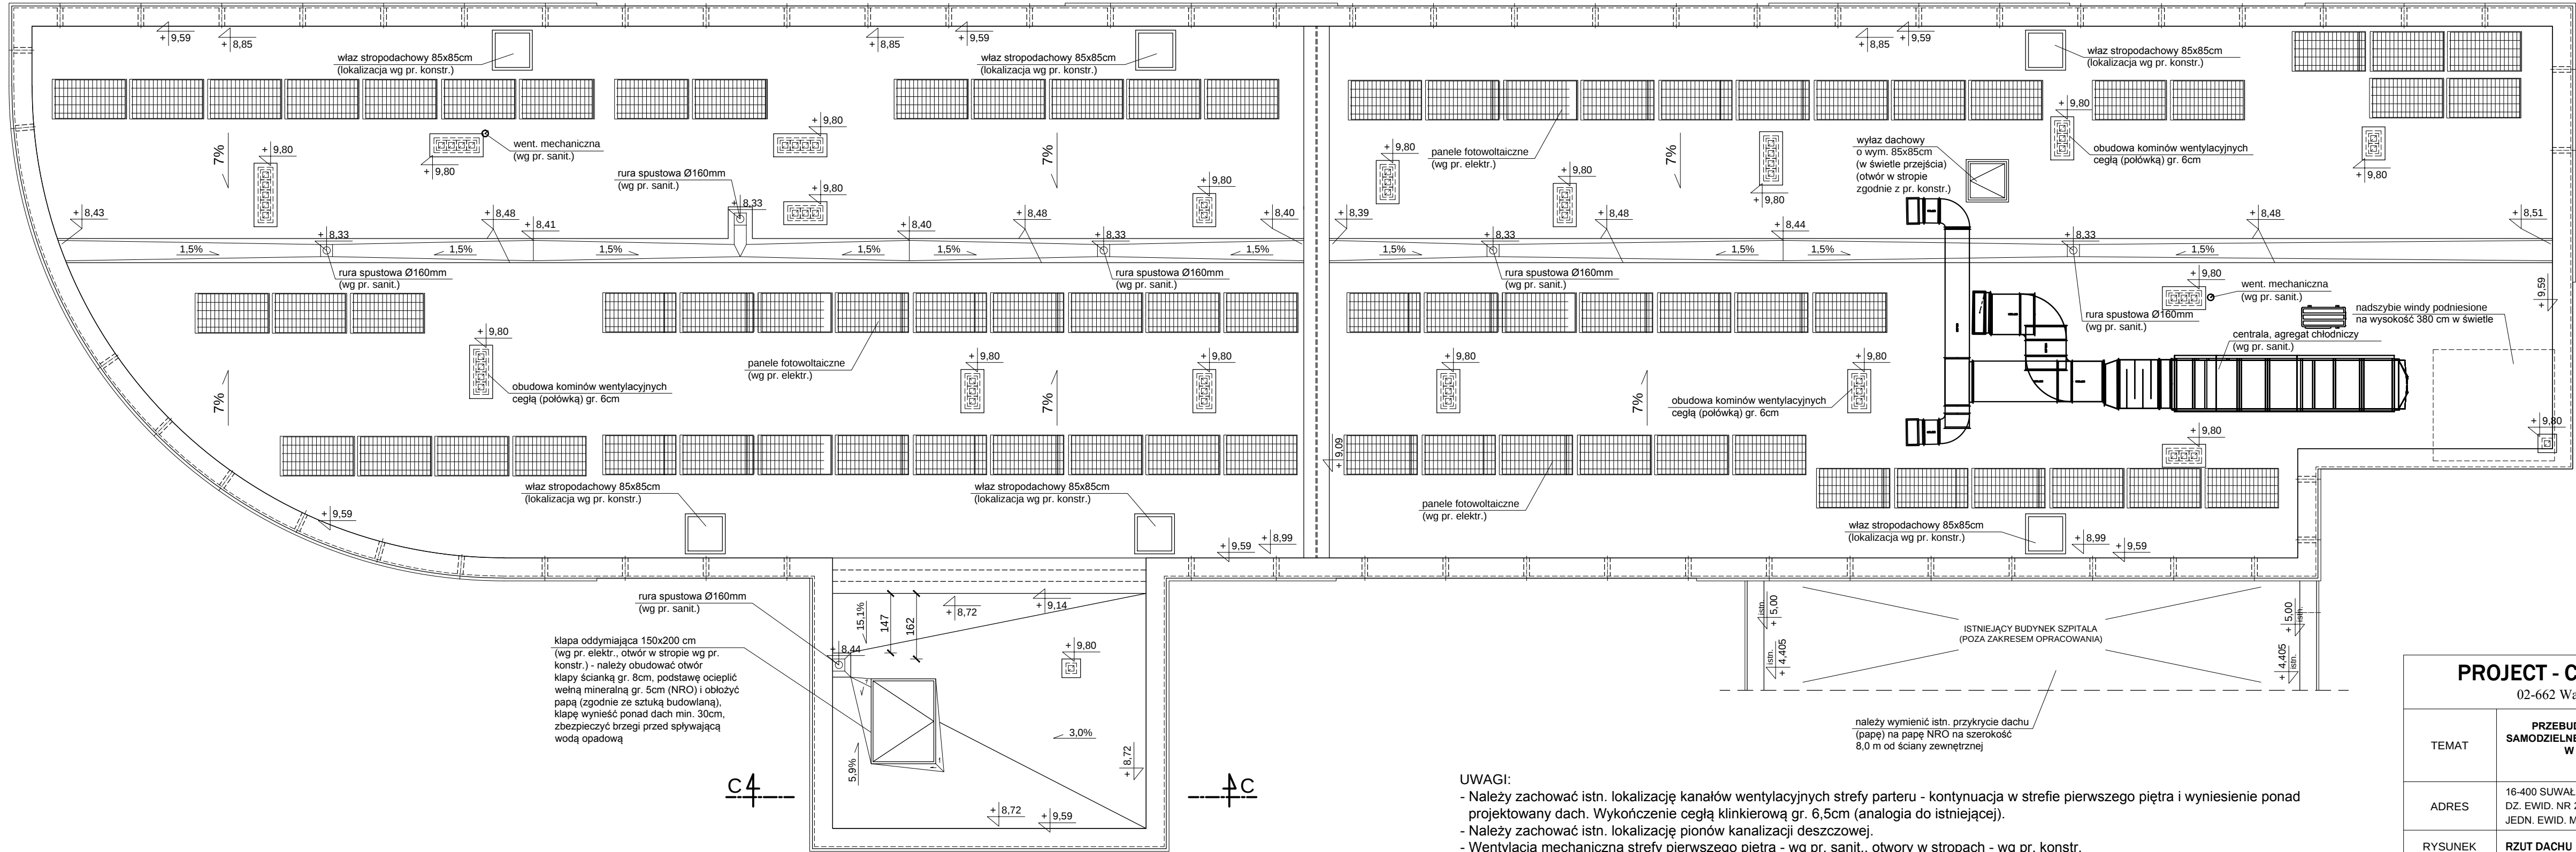

- UWAGI:
- Należy zachować istn. lokalizację kanałów wentylacyjnych strefy parteru - kontynuacja w strefie pierwszego piętra i wyniesienie ponad projektowany dach. Wykończenie cegłą klinkierową gr. 6,5cm (analogia do istniejącej).
 - Należy zachować istn. lokalizację pionów kanalizacji deszczowej.
 - Wentylacja mechaniczna strefy pierwszego piętra - wg pr. sanit., otwory w stropach - wg pr. konstr.
 - Lokalizacja wywiewek kanalizacji sanitarnej - zgodnie z pr. sanit.
 - Panele fotowoltaiczne - lokalizacja, ilość sztuk - wg pr. elektr.

PROJECT - CONSULTING SP. Z O.O.
02-662 Warszawa, ul. Świeradowska 47

PRZEBUDOWA, ROZBUDOWA I NADBUDOWA BUDYNKU
SAMODZIELNEGO PUBLICZNEGO ZESPOŁU OPIEKI PALIATYWNEJ
W SUWAŁKACH POD POTRZEBY ZAKŁADU
OPIEKUNCZO - LECZNICZEGO

16-400 SUWAŁKI UL. SZPITALNA 54
DZ. EWID. NR 21746/3, 21745/4
JEDN. EWID. M. SUWAŁKI 206301_1, OBR. EWID. NR 0002

RZUT DACHU

mgr inż. arch. Marek Kochański
upr. nr: SUW-29/89

mgr inż. arch. Ewa Basalaj

mgr inż. arch. Paweł Malesiński
upr. nr: BI-PdOKK/103/2007

NR RYS.
3

FAZA
PROJEKT
ARCH.-BUD.

BRANŻA
ARCH.

SKALA
1:100

PODPIS

PODPIS

PODPIS