


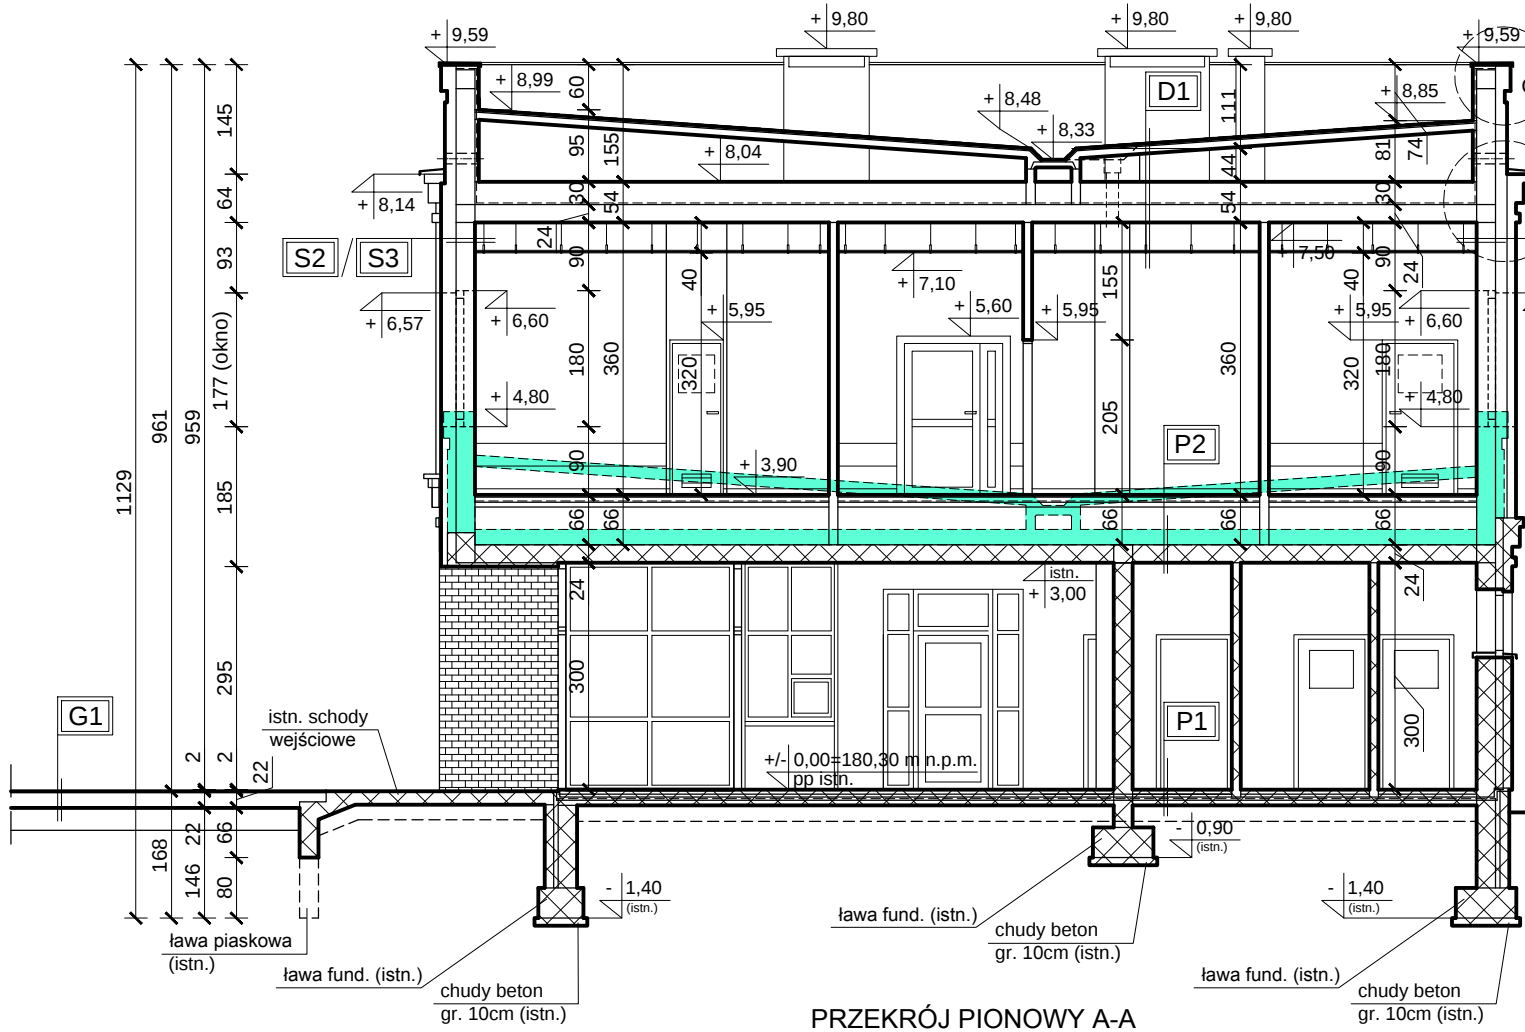

PRZEKRÓJ PIONOWY A-A

P1	POSADZKA NA GRUNCIE (PARTER) - CZĘŚĆ PROJEKTOWANA	
	wykl. PCV, dywan. lub gres (wg wykazu pom.) - istn. (korytarz od strony kl. sch. - proj. gres)	
	warstwa wyrówn. - posadzka samopoziomująca (istn.) (korytarz od strony kl. sch. - proj. nowa warstwa)	
5cm	beton podkładowy - szlichta (istn.)	
	folia PE/ w pom. mokrych 2x papa asfaltowa ze sklejaniem zakładów i wywin. 15cm na ściany (istn.)	
5cm	styropian twardy (istn.)	
	1x papa asfaltowa powlekana (istn.)	
10cm	żwirobeton (istn.)	
	ubity piasek (istn.)	

P2	STROP PARTERU (CZĘŚCI NIŻSZEJ)	
	~2cm	wykl. PCV lub gres na kleju (wg wykazu pomieszczeń)
1cm	warstwa wyrównawcza - wylewka samopoziomująca	
7cm	wylewka betonowa ze zbrojeniem rozproszonym	
	folia PE/ w pom. mokrych 2x papa asfaltowa ze sklejaniem zakładów i wywiniciem 15cm na ściany	
6cm	3cm styropianu twardego + 3cm styropianu akust.	
30cm	styropian twardy jako wypełnienie przestrzeni	
24cm	istn. strop parteru - płyty stropowe kanałowe wykończone tynkiem cementowo - wapiennym	

P3	STROP PARTERU (CZĘŚCI WYŻSZEJ)	
	~2cm	wykl. PCV lub gres na kleju (wg wykazu pomieszczeń)
1cm	warstwa wyrównawcza - wylewka samopoziomująca	
7cm	wylewka betonowa ze zbrojeniem rozproszonym	
	folia PE/ w pom. mokrych 2x papa asfaltowa ze sklejaniem zakładów i wywiniciem 15cm na ściany	
6cm	3cm styropianu twardego + 3cm styropianu akust.	
24cm	istn. strop parteru części wyższej - płyty stropowe kanałowe wykończone tynkiem cementowo - wap.	

D1	DACH	
		papa termozgrzewalna wierzchniego krycia
		papa termozgrzewalna podkładowa
10cm		płyty korytkowe na ściankach ażurowych z cegły dziurawki gr. 12cm (wyrównanie szczelin)
		puszka powietrzna wentylowana
30cm		wełna mineralna
		folia PE
24cm		płyty stropowe kanałowe/ wylewana płyta monolityczna żelbetowa (wg pr. konstr.)
40cm		sufit podwieszany

S2	ŚCIANA ZEWNĘTRZNA (PROJ.)	
	1,5cm	tynk cementowo-wapienny
	25cm	błoczki silikatowe
	15cm	styropian (strefy odp. pożarowej EI/ REI - wełna min.)
	12cm	cegła elewacyjna silikatowa


S3	ŚCIANA ZEWNĘTRZNA (PROJ.)	
	1,5cm	tynk cementowo-wapienny
	25cm	błoczki silikatowe
	20cm	styropian (strefy odp. pożarowej EI/ REI - wełna min.)
		tynk elewacyjny - cienkowarstwowy, mineralny o drobnoziarnistej fakturze barwiony w masie lub malowany farbą wg rozwiązań systemowych

G1	SCHODY ZEWNĘTRZNE	
	~2cm	gres na kleju (materiały mrozoodporne)
		hydroizolacja podpłytkowa
18-20cm		płyta betonowa ze spadkiem
30cm		ubity grunt pod płytę - piasek


balustrada stalowa malowana proszkowo - kolor analogiczny do istn. (niebieski)

żelbetowe murki pochylne wyniesione 10cm ponad płaszczyznę pochyliny, malowane farbą do betonu w kolorze analogicznym do istn. (niebieski)

pochylnia zewnętrzna NPS- płyta żelbetowa gr. 10cm na ubitej podsypce piaskowej gr. 30cm, wykończona mrozoodpornymi antypoślizgowymi płytkami gresowymi

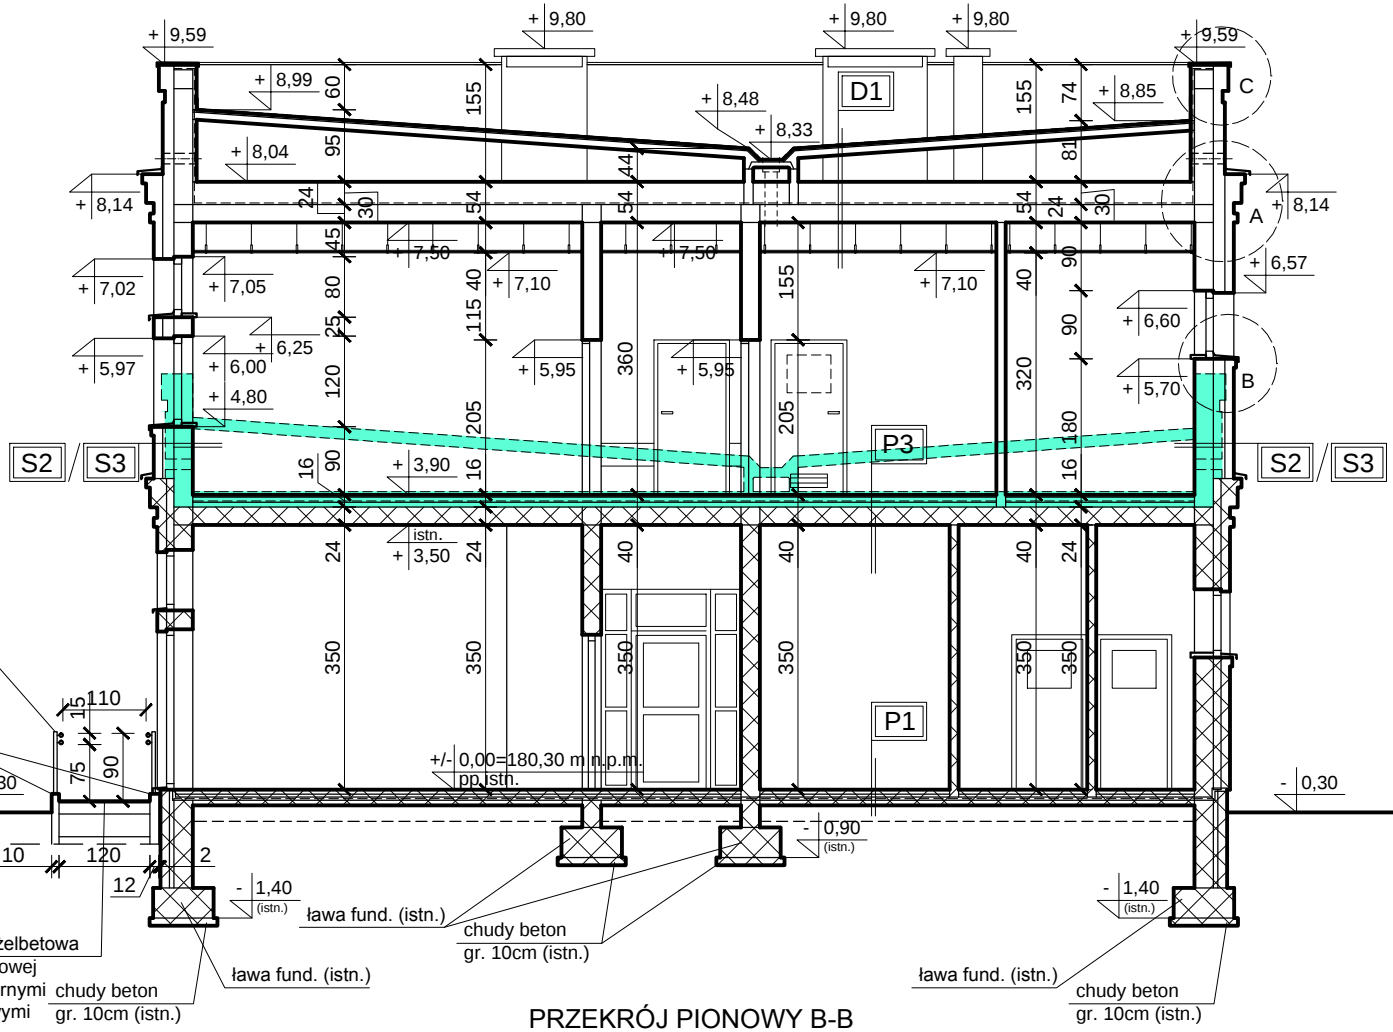

PRZEKRÓJ PIONOWY B-B

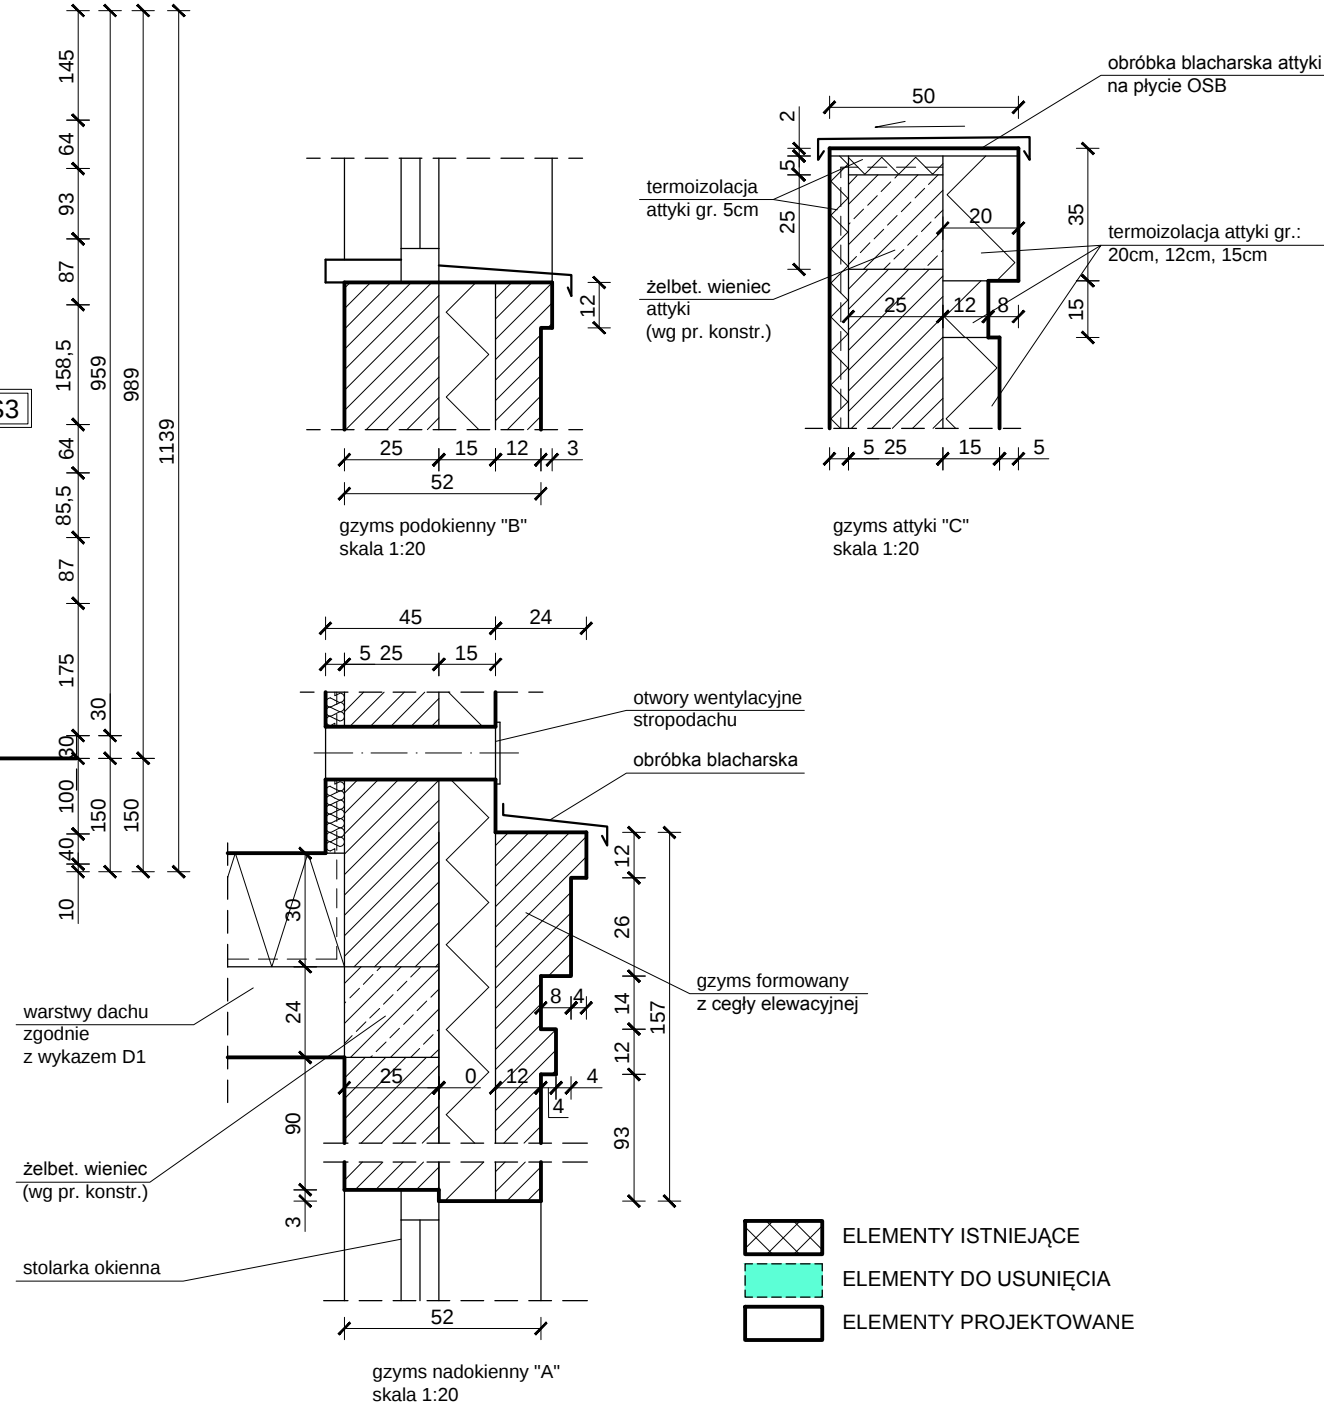

	ELEMENTY ISTNIEJĄCE
	ELEMENTY DO USUNIĘCIA
	ELEMENTY PROJEKTOWANE

PROJECT - CONSULTING SP. Z O.O.		NR RYS.
02-662 Warszawa, ul. Świeradowska 47		4
TEMAT	PRZEBUDOWA, ROZBUDOWA I NADBUDOWA BUDYNKU SAMODZIELNEGO PUBLICZNEGO ZESPOŁU OPIEKI PALIATYWNEJ W SUWAŁKACH POD POTRZEBY ZAKŁADU OPIEKUŃCZO - LECZNICZEGO	FAZA PROJEKT ARCH.-BUD.
ADRES	16-400 SUWAŁKI UL. SZPITALNA 54 DZ. EWID. NR 21746/3, 21745/4 JEDN. EWID. M. SUWAŁKI 206301_1, OBR. EWID. NR 0002	BRANŻA ARCH.
RYSUNEK	PRZEKROJE PIONOWE A-A I B-B ORAZ DETALE GZYMŚÓW	SKALA 1:100
PROJEKTANT	mgr inż. arch. Marek Kochański upr. nr: SUW-29/89	DATA 25 lutego 2026 r.
OPRACOWAŁ	mgr inż. arch. Ewa Basałaj	DATA 25 lutego 2026 r.
SPRAWDZAJĄCY	mgr inż. arch. Paweł Malesiński upr. nr: BI-PdOKK/103/2007	DATA 25 lutego 2026 r.
		PODPIS