




- UWAGI:
- Należy zachować istn. lokalizację kanałów wentylacyjnych w strefie parteru - kontynuacja w strefie pierwszego piętra i wyniesienie ponad projektowany dach. Wykończenie cegłą klinkierową gr. 6,5cm (analogia do istniejącej).
 - Należy zachować istn. lokalizację pionów kanalizacji deszczowej (kontynuacja w strefie pierwszego piętra, obudowa pionów ścianką gr. 8cm).
 - Wentylacja mechaniczna strefy pierwszego piętra - przebieg, lokalizacja oraz przejścia urządzeń kanałów przewodów zgodnie z pr. sanit. i konstr.
 - Lokalizacja pionów kanalizacji sanitarnej - zgodnie z pr. sanit.
 - Przejścia/otwory w konstrukcji pod proj. urządzenia/ kanały/ piony - zgodnie z pr. konstr.
 - Usytuowanie symetryczne otworów okiennych względem otworów na parterze - należy zachować osiowość projektowanych otworów okiennych pierwszego piętra w stosunku do otworów okiennych na parterze.
 - Należy wyposażyć pomieszczenia w sufitowy system do podnoszenia pacjentów wraz z szelkami transportowymi i leżającą oraz dwie wagi do wszystkich podnośników.

PROJECT - CONSULTING SP. Z O.O.		NR RYS.
02-662 Warszawa, ul. Świeradowska 47		2
TEMAT	PRZEBUDOWA, ROZBUDOWA I NADBUDOWA BUDYNKU SAMODZIELNEGO PUBLICZNEGO ZESPÓŁU OPIEKI PALIATYWNEJ W SUWALKACH POD POTRZEBY ZAKŁADU OPIEKIARSTWA - LECZNICZEGO	FAZA PROJEKT TECHN. MEDYCZNEJ
ADRES	16-400 SUWALKI UL. ŚWIERADSKA 54 02- EWID. NR 2174653, 2174654 JEDN. EWID. M. SUWALKI 206301_1, OBR. EWID. NR 0002	BRANŻA ARCH.
RYSunEK	mgr inż. arch. Marek Kochański	SKALA 1:50
PROJEKTANT	mgr inż. arch. Ewa Basała	DATA 25.05.2024 r.
OPRACOWAŁ		DATA 25.05.2024 r.