


Mapa do celów projektowych		Skala mapy 1:500	
Godło arkusza mapy	8.215.12.02.3.3	Oznaczenie i informacje o służebnościach gruntowych mających wpływ na zagospodarowanie gruntów, zlokalizowanych w granicach projektowanej inwestycji	Nie badano
Jednostka ewid.	M. Suwałki 206301_1		
Obręb ewid.	Obręb nr 0002		
Numer działki	21745/4, 21746/3	Oznaczenie i symbol konturu użytku gruntowego, który nie jest ujawniony w bazie danych ewidencji gruntnów i budynków	Brak
Ulica, nr	Szpitalna		
Układ współrz. płaskich	2000/24		
Układ wysokości	PL-EVRF2007-NH	Oznaczenie granicy obszaru, który był przedmiotem aktualizacji	-----
Ident. zgłoszenia pracy geod.	GR.6642.1.5.2026		
Stan aktualności mapy na dzień: 12.01.2026 r.			
GRUPA GEODEZYJNA Lukasz Szulwic ul. Siedlecka 10, 16-400 Suwałki NIP 5611323048 REGON 200881365 tel. 722 300 300, 605 997 614 GEODETA UPRAWNIONY mgr inż. Lukasz Szulwic uprawnienia POK nr 20014			

Jestem świadomy odpowiedzialności kamej za złożenie fałszywych oświadczeń. Oświadczam, że operat techniczny zawierający rezultaty prac geodezyjnych w wyniku, których powstał niniejszy dokument, uzyskał pozytywny wynik weryfikacji.	
Identyfikator zgłoszenia pracy geodezyjnej	GR.6642.1.5.2026
Organ służby geodezyjnej, który otrzymał zgłoszenie	Prezydent Miasta Suwałk
Nr oraz data sporządzenia dokumentu zawierającego wynik pozytywnej weryfikacji	Protokół nr 1 z dnia 20.01.2026 r.
Imię i nazwisko oraz nr uprawnień zawodowych kierownika prac	GEODETA UPRAWNIONY mgr inż. Lukasz Szulwic uprawnienia POK nr 20014

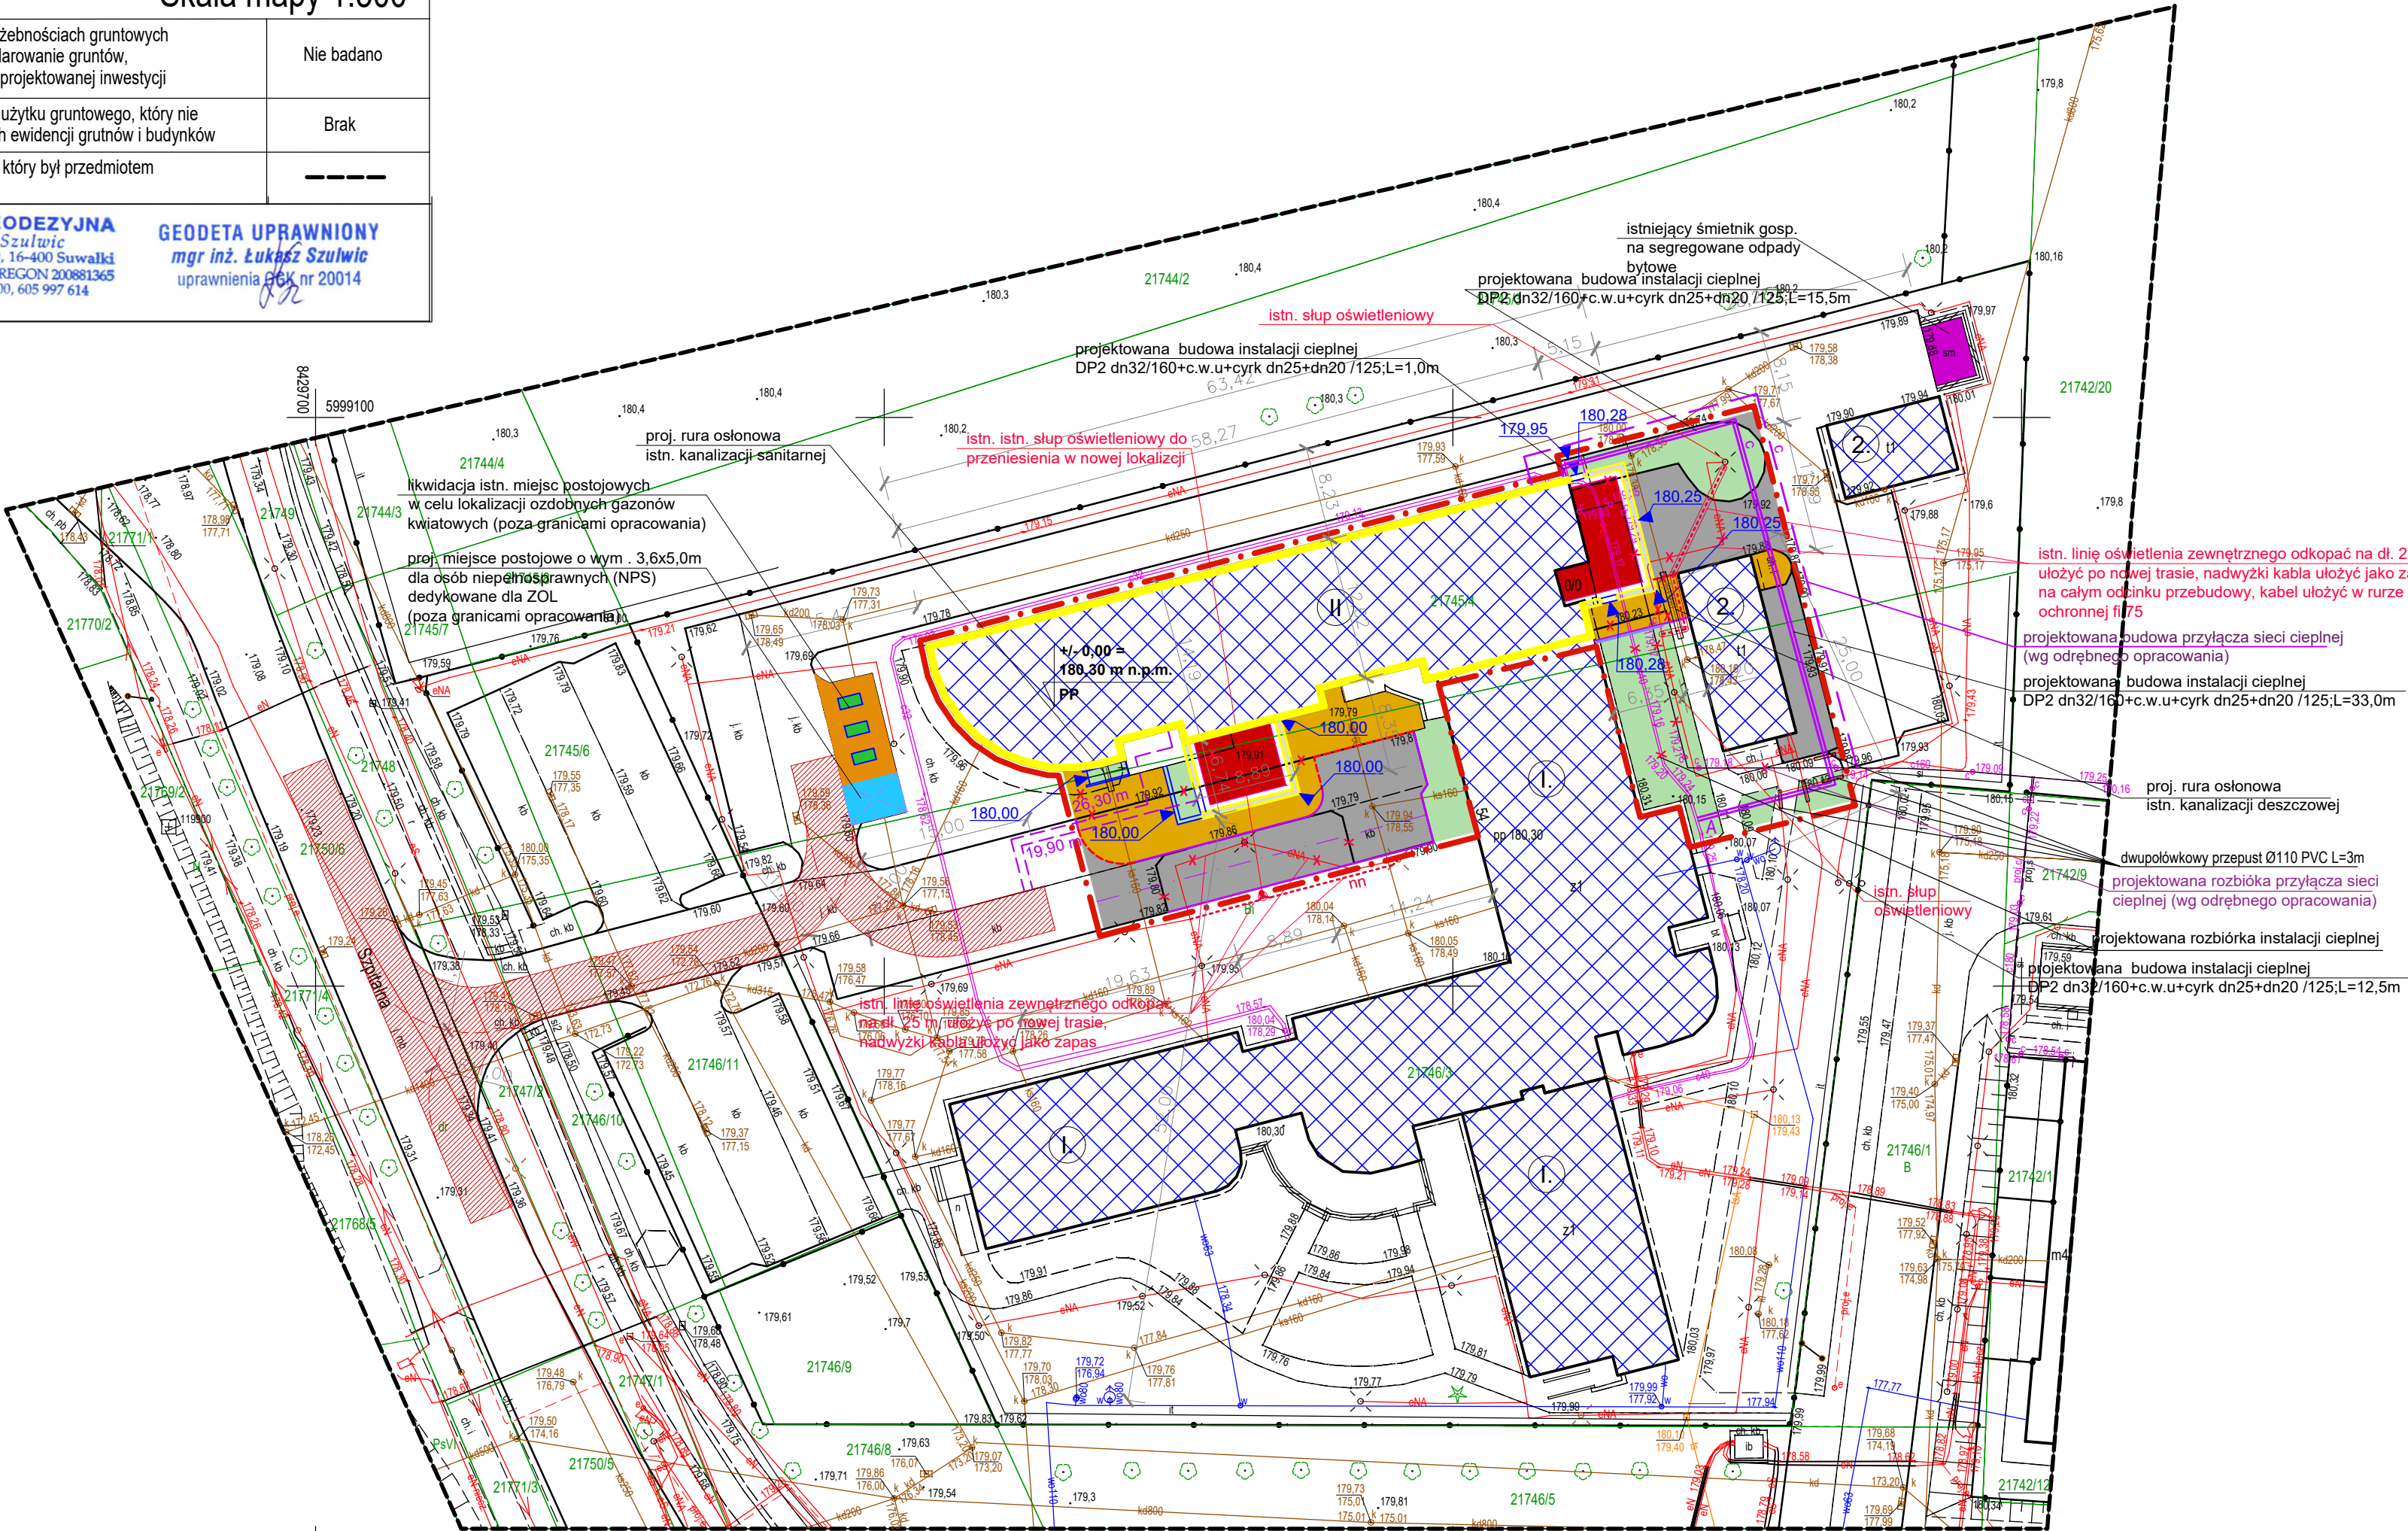

4

N

SKALA 1:500

PROJEKT

ZAGOSPODAROWANIA TERENU

LEGENDA

GRANICE OPRACOWANIA INWESTYCJI ORAZ OBSZARU ODDZIAŁYWANIA OBIEKTU (ZAMIERZENIA BUDOWLANEGO)

PROJEKTOWANA NADBUDOWA ISTNIEJĄCEGO BUDYNKU SPZOP

PROJEKTOWANA ROZBUDOWA ISTNIEJĄCEGO BUDYNKU SPZOP

ISTNIEJĄCY BUDYNEK SPZOP ADAPTOWANY W PLANIE ZAGOSPODAROWANIA

ISTNIEJĄCE BUDYNKI GOSP.–GARAŻOWE ADAPTOWANE W PLANIE ZAGOSPODAROWANIA

PRZEBIEG DROGI POŻAROWEJ (SZER. MIN. 4 m) O PROMIENIU ZEWNĘTRZNYM 11,0 m

PROJEKTOWANE CIĄGI PIESZE (CHODNIKI) (BETONOWA KOSTKA GR. 6cm)

PROJEKTOWANA KOMUNIKACJA DROGOWA (BETONOWA KOSTKA GR. 8cm)

PROJEKTOWANA KOMUNIKACJA DROGOWA (DROGA WEWN.)/ CIĄG PIESZO–JEZDNY (BETONOWA KOSTKA GR. 8cm)

PROJEKTOWANY TRAWNIK – ZIELEŃ NISKA REKREACYJNA (TEREN BIOLOGICZNIE CZYNNY)

PROJEKTOWANE SPOCZNIKI, POCHYLNIE, SCHODY WEJŚCIOWE

ZEWN. KOMPOZYTOWA PRZEGRODA WIZUALNA (WPC) PRZY PROMORTE

ISTNIEJĄCE ELEMENTY (SPOCZNIKI, POCHYLNIE, SCHODY, CHODNIKI) W GRANICACH INWESTYCJI

DOJŚCIA DO DROGI POŻAROWEJ (<30 m) SZER. MIN. 1,5 m

ELEMENTY ZEWN. URZĄDZEŃ KOMUNIKACYJNYCH DO LIKWACJI/ PRZEŁOŻENIA ISTN. HYDRANTY P. POŻ.

PROJEKTOWANE OZDOBNE GAZONY KWIATOWE

ISTN. ORAZ PROJ. ZEWNĘTRZNE PODZIEMNE INSTALACJE INFRASTRUKTURY TECHNICZNEJ

EN

EN

ISTN. LINIA KABLOWA OŚWIELENIA TERENU DO PRZEŁOŻENIA

EN

EN

PROJ. LINIA KABLOWA OŚWIELENIA TERENU (PROJ. NOWY PRZEBIEG) (RURA OCHRONNA FI 75, LAMPA OŚWIELENIOWA ZEWNĘTRZNA) DO PRZEŁOŻENIA

C40

C

ISTN. SIĘĆ NISKOTEMPERATUROWA DO ROZBIÓRKI

C40

C

PROJEKTOWANA BUDOWA ODCINKA INSTALACJI CIEPLNEJ PREIZOLOWANEJ (DP2 dn32/160+c.w.u+cyrk dn25+dn20 /125;L=62,5m)

KS160

KD160

ISTN. KANALIZACJA SANITARNA

KS160

KD160

ISTN. KANALIZACJA DESZCZOWA

C

C

ODCINEK PRZYLĄCZA SIECI CIEPLNEJ DO ROZBIÓRKI (WG ODRĘBNEGO OPRACOWANIA)

C

C

PROJEKTOWANA BUDOWA ODCINKA PRZYLĄCZA SIECI CIEPLNEJ PREIZOLOWANEJ WYSOKOPARAMETROWEJ (WG ODRĘBNEGO OPRACOWANIA)

PROJECT - CONSULTING SP. Z O.O.			NR RYS.	
02-662 Warszawa, ul. Świeradowska 47			S/1	
TEMAT	PRZEBUDOWA, ROZBUDOWA I NADBUDOWA BUDYNKU SAMODZIELNEGO PUBLICZNEGO ZESPOŁU OPIEKI PALIATYWNEJ W SUWAŁKACH POD POTRZEBY ZAKŁADU OPIEKUNCZO - LECZNICZEGO WRAZ Z BUDOWĄ ZEWNĘTRZNEJ INFRASTRUKTURY TECHNICZNEJ		FAZA PROJEKT TECHN.	
ADRES	16-400 SUWAŁKI UL. SZPITALNA 54 DZ. EWID. NR 21746/3, 21745/4 JEDN. EWID. M. SUWAŁKI 206301_1, OBR. EWID. NR 0002		BRANŻA SANIT.	
RYSUNEK	PROJEKT ZAGOSPODAROWANIA TERENU ZEWNĘTRZNA INSTALACJA C.O.		SKALA 1:500	
INST. SANIT.	PROJ.	mgr inż. Danuta Piszczatowska upr. nr: SUW-75/90	DATA	25 lutego 2026 r.
	SPR.	mgr inż. Edyta Tylenko upr. nr: PDL/0053/POOS/09	DATA	25 lutego 2026 r.