


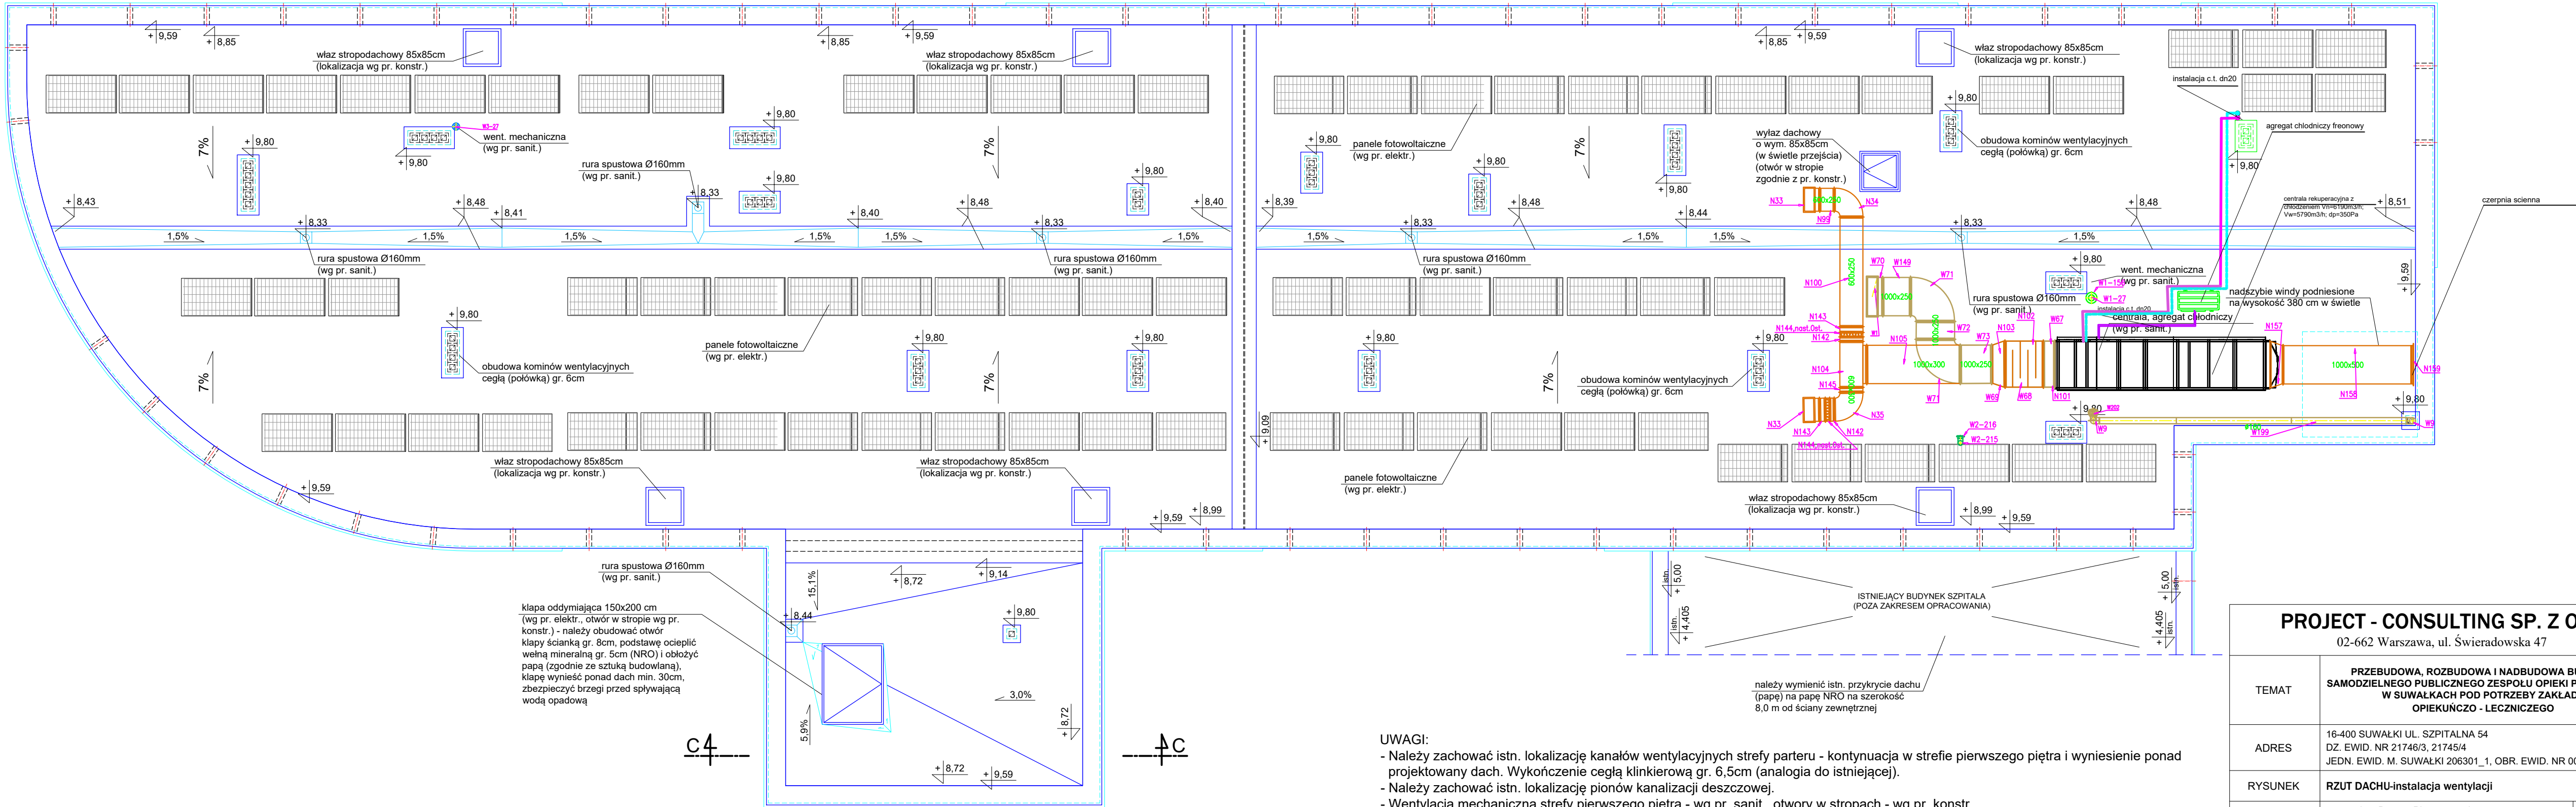

- UWAGI:
- Należy zachować istn. lokalizację kanałów wentylacyjnych strefy parteru - kontynuacja w strefie pierwszego piętra i wyniesienie ponad projektowany dach. Wykończenie cegłą klinkierową gr. 6,5cm (analogia do istniejącej).
 - Należy zachować istn. lokalizację pionów kanalizacji deszczowej.
 - Wentylacja mechaniczna strefy pierwszego piętra - wg pr. sanit., otwory w stropach - wg pr. konstr.
 - Lokalizacja wywiewek kanalizacji sanitarnej - zgodnie z pr. sanit.
 - Panele fotowoltaiczne - lokalizacja, ilość sztuk - wg pr. elektr.

PROJECT - CONSULTING SP. Z O.O.			NR RYS.
02-662 Warszawa, ul. Swieradowska 47			Sw/2
TEMAT	PRZEBUDOWA, ROZBUDOWA I NADBUDOWA BUDYNKU SAMODZIELNEGO PUBLICZNEGO ZESPOŁU OPIEKI PALIATYWNEJ W SUWAŁKACH POD POTRZEBY ZAKŁADU OPIEKUNICZO - LECZNICZEGO		FAZA PROJEKT techn.
ADRES	16-400 SUWAŁKI UL. SZPITALNA 54 DZ. EWID. NR 21746/3, 21745/4 JEDN. EWID. M. SUWAŁKI 206301_1, OBR. EWID. NR 0002		BRANŻA sanit.
RYSUNEK	RZUT DACHU-instalacja wentylacji		SKALA 1:100
PROJEKTANT	mgr inż. Danuta Piszczatowska upr. nr: SUW-75/90	DATA 25 lutego 2026 r.	PODPIS
SPRAWDZAJĄCY	mgr inż. Edyta Lysenko upr. nr: PDL/0053/POOS/09	DATA 25 lutego 2026 r.	PODPIS