




UWAGI:
- Należy zachować istn. lokalizację kanałów wentylacyjnych w strefie parteru - kontynuacja w strefie pierwszego piętra i wyniesienie ponad projektowany dach. Wykończenie cegłą klinkierową gr. 6,5cm (analogia do istniejącej).
- Należy zachować istn. lokalizację pionów kanalizacji deszczowej (kontynuacja w strefie pierwszego piętra, obudowa pionów ścianką gr. 8cm).
- Wentylacja mechaniczna strefy pierwszego piętra - przebieg, lokalizacja oraz przejścia urządzeń/ kanałów przewodów - zgodnie z pr. sanit.
- Lokalizacja pionów kanalizacji sanitarnej - zgodnie z pr. sanit.
- Przejścia/ otwory w konstrukcji pod proj. urządzeń/ kanały/ piony - zgodnie z pr. konstr.
- Ustytuowanie symetryczne otworów okiennych względem otworów na parterze - należy zachować osiowość projektowanych otworów okiennych pierwszego piętra w stosunku do otworów okiennych na parterze.
- Należy wyposażyć pomieszczenia w sufitowy system do podnoszenia pacjentów wraz z szelkami transportowymi w pozycji siedzącej i leżącej oraz dwie wagi do wszystkich podnośników.

PROJECT - CONSULTING SP. Z O.O.			NR RYS.
02-462 Warszawa, ul. Świeradowska 47			Sw/1
TEMAT	PRZEBUDOWA, ROZBUDOWA I NADBUDOWA BUDYNKU SAMODZIELNEGO PUBLICZNEGO ZESPÓŁU OPIEKI PALIATYWNEJ W SUWALKACH POD POTRZEBY ZAKŁADU OPIEKUNICZO - LECZNICZEGO		FAZA PROJEKT. TECHN.
ADRES	16-400 SUWALKI UL. SZPITALNA 54 02- EWID. NR 414200017454 JEDN. EWID. NA DZIAŁAJ 200301, 1. OBR. EWID. NR 0002		BRANŻA SANIT.
PROJEKUN	PRZEBUDOWA, ROZBUDOWA I NADBUDOWA BUDYNKU SAMODZIELNEGO PUBLICZNEGO ZESPÓŁU OPIEKI PALIATYWNEJ W SUWALKACH POD POTRZEBY ZAKŁADU OPIEKUNICZO - LECZNICZEGO		SKALA 1:50
PROJEKTANT	mgr inż. Dariusz Płaczekowski upr. nr. SJKW/7590	DATA 25.10.2024 r.	PODPIS
OPRACOWAŁ	mgr inż. Eryk Lysenko upr. nr. PDU/0553/POC/09	DATA 25.10.2024 r.	PODPIS
SPRAWOZDAJĄCY			