


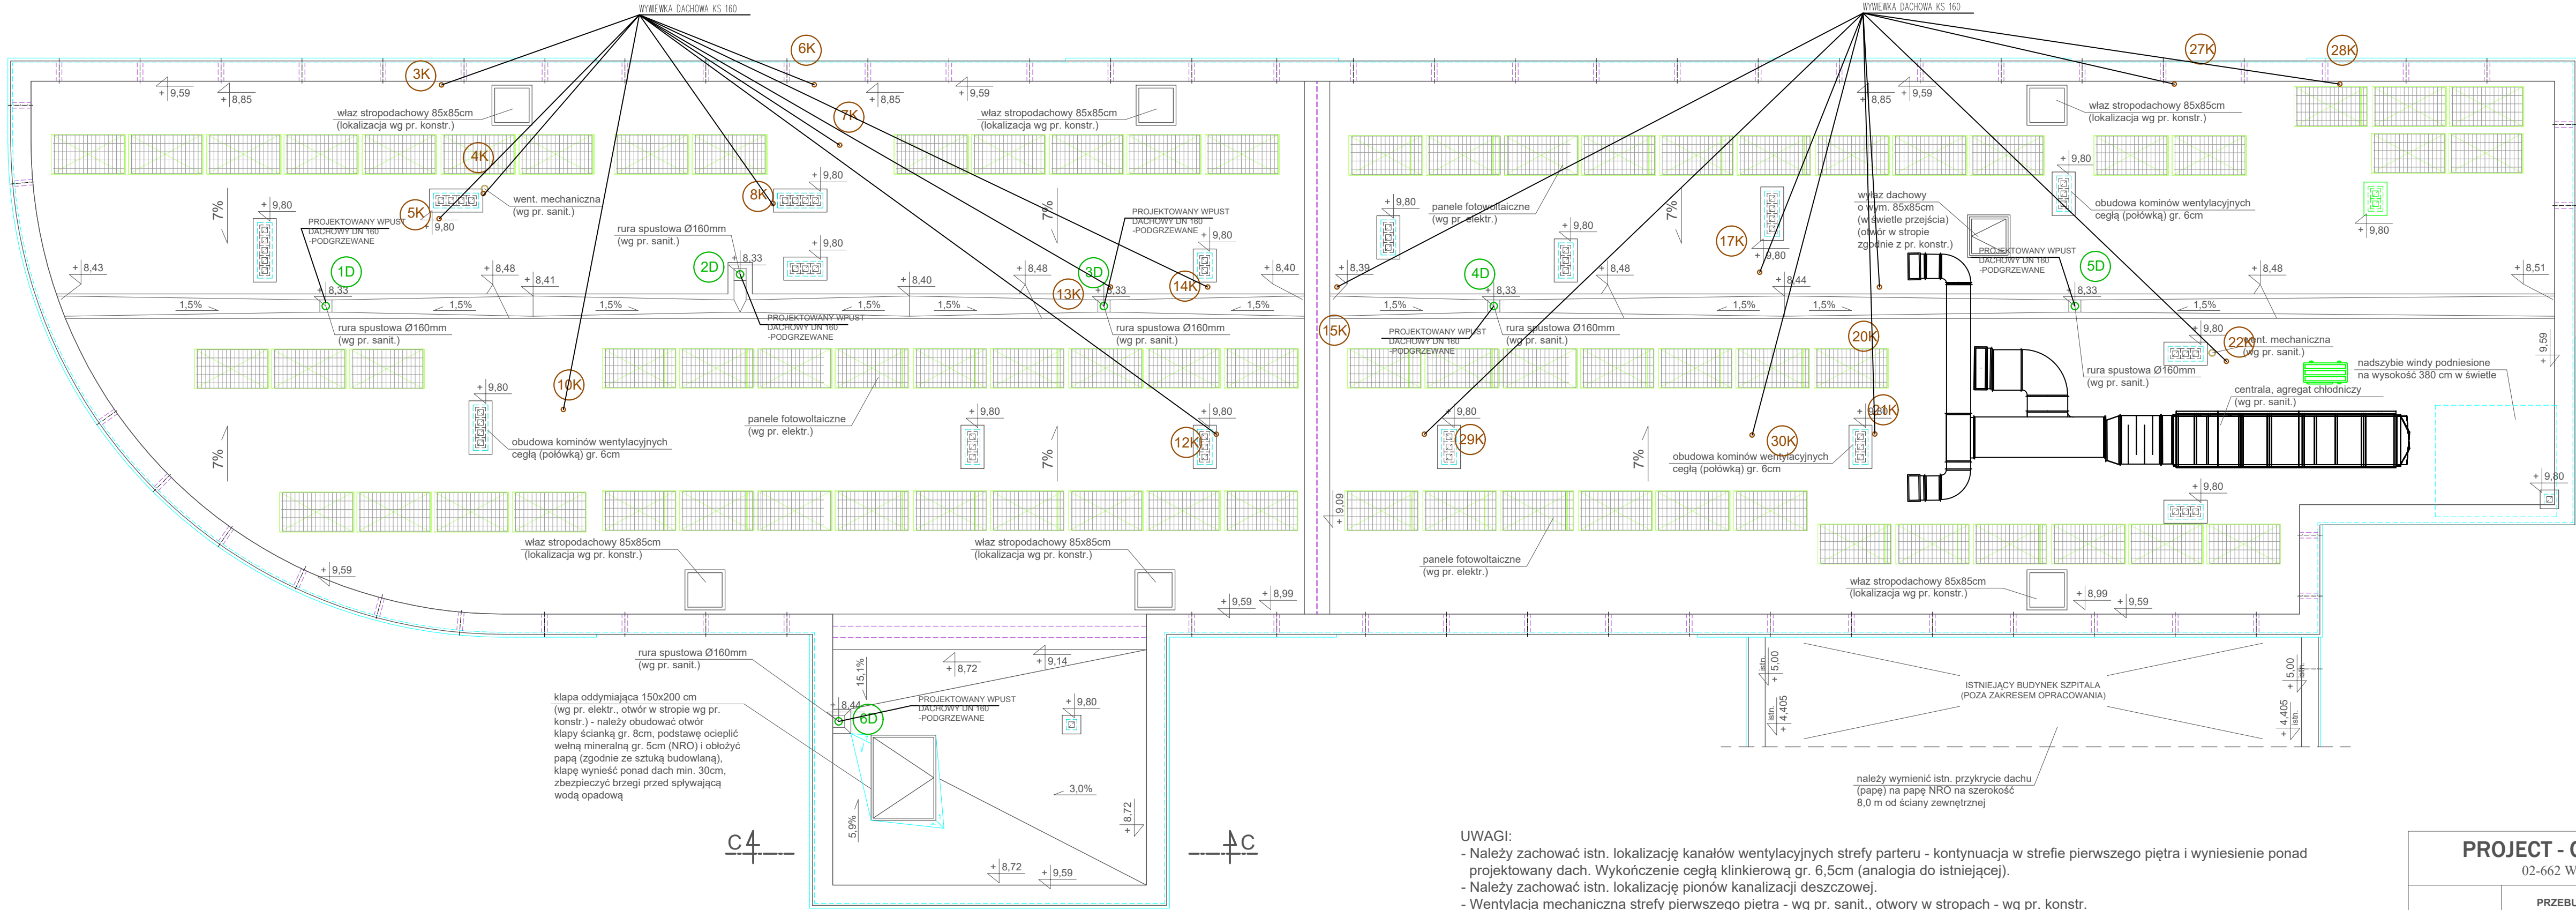

- UWAGI:
- Należy zachować istn. lokalizację kanałów wentylacyjnych strefy parteru - kontynuacja w strefie pierwszego piętra i wyniesienie ponad projektowany dach. Wykończenie cegłą klinkierową gr. 6,5cm (analogia do istniejącej).
 - Należy zachować istn. lokalizację pionów kanalizacji deszczowej.
 - Wentylacja mechaniczna strefy pierwszego piętra - wg pr. sanit., otwory w stropach - wg pr. konstr.
 - Lokalizacja wywiewek kanalizacji sanitarnej - zgodnie z pr. sanit.
 - Panele fotowoltaiczne - lokalizacja, ilość sztuk - wg pr. elektr.

PROJECT - CONSULTING SP. Z O.O. 02-662 Warszawa, ul. Świeradowska 47			NR RYS. Swk4
TEMAT	PRZEBUDOWA, ROZBUDOWA I NADBUDOWA BUDYNKU SAMODZIELNEGO PUBLICZNEGO ZESPOŁU OPIEKI PALIATYWNEJ W SUWAŁKACH POD POTRZEBY ZAKŁADU OPIEKUNICZO - LECZNICZEGO		FAZA PROJEKT TECHNICZNY
ADRES	16-400 SUWAŁKI UL. SZPITALNA 54 DZ. EWID. NR 21746/3, 21745/4 JEDN. EWID. M. SUWAŁKI 206301_1, OBR. EWID. NR 0002		BRANŻA SANIT.
RYSUNEK	PRZĘKRÓJ POZIOMY DACHU - KANALIZACJA SANITARNA I DESZCZOWA		SKALA 1:100
PROJEKTANT	mgr inż. Danuta Piszczatowska upr. nr: SUW-75/90	DATA 25 lutego 2026 r.	PODPIS
SPRAWDZAJĄCY	mgr inż. Edyta Łysenko upr. nr: PDL/0053/POOS/09	DATA 25 lutego 2026 r.	PODPIS