


RZUT PARTERU
- SEGMENT 2 + ROZBUDOWA

SYTUACJA

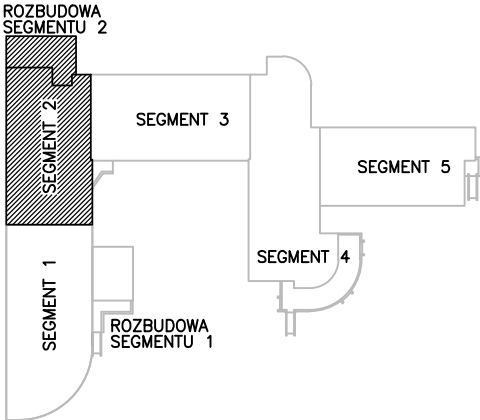

- ELEMENTY ISTNIEJĄCE
ELEMENTY PROJEKTOWANE
PROJ. ELEMENTY ŻELBETOWE

BETON C20/25
STAL A-IIIN (BST500S)
STAL A-0 (St0S)

UWAGI:

- STROP ISTNIEJĄCY Z PŁYT STROPOWYCH, KANAŁWYCH wg KATALOGU PŁYT PREFABRYKOWANYCH SP B/2002 PŁYTY PRZYJĘTO DLA OBCIĄŻ. ZEWNĘTRZNEGO (NORMOWEGO) 6,0kN/m2
- POZIOM NADPROŻY wg P.B. ARCHITEKTURY
- ELEMENTÓW KONSTRUKCYJNE: SŁUPY, PODCIĄGI, NADPROŻA, WYLEWKI, NADCIĄGI ORAZ WIENCE ŻELBETOWE wg RYS. DETALI.
- NADPROŻA CEGLANE OTWORÓW SYSTEMOWE "HABE" wg ASORTYMENTU PRODUCENTA

PROJECT - CONSULTING SP. Z O.O.

02-662 Warszawa, ul. Świeradowska 47

NR RYS.

K05

PRZEBUDOWA, ROZBUDOWA I NADBUDOWA BUDYNKU SAMODZIELNEGO PUBLICZNEGO ZESPOŁU OPIEKI PALIATYWNEJ W SUWAŁKACH POD POTRZEBY ZAKŁADU OPIEKUNICZO - LECZNICZEGO

FAZA PROJEKT TECHNICZNY

16-400 SUWAŁKI UL. SZPITALNA 54
DZ. EWID. NR 21746/3, 21745/4
JEDN. EWID. M. SUWAŁKI 206301_1, OBR. EWID. NR 0002

BRANŻA KONSTR.

RZUT PARTERU - SEGMENT 2 + ROZBUDOWA

SKALA 1:100

mgr inż. Andrzej Czatrowski
upr. nr: SUW-45/94

DATA 25 lutego 2026 r.

PODPIS

Józef Łukasiewicz

DATA 25 lutego 2026 r.


PODPIS

mgr inż. Damian Suchocki
upr. nr: PDL/0110/PBKb/22

DATA 25 lutego 2026 r.

PODPIS

WIENIEC ŻELBETOWY W-1.1.
SKALA 1:20

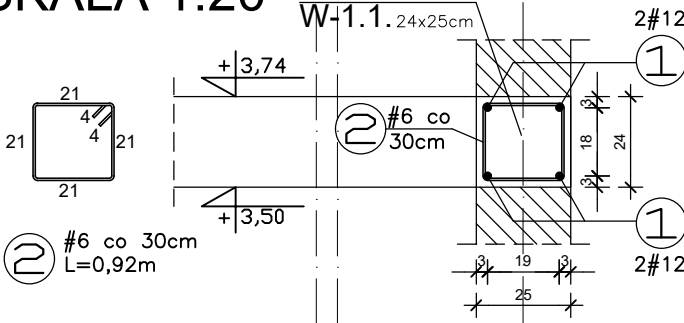

WIENIEC ŻELBET.
W-1.1. 24x25cm

#6 co 30cm

2#12

2#12

#6 co 30cm
L=0,92m