


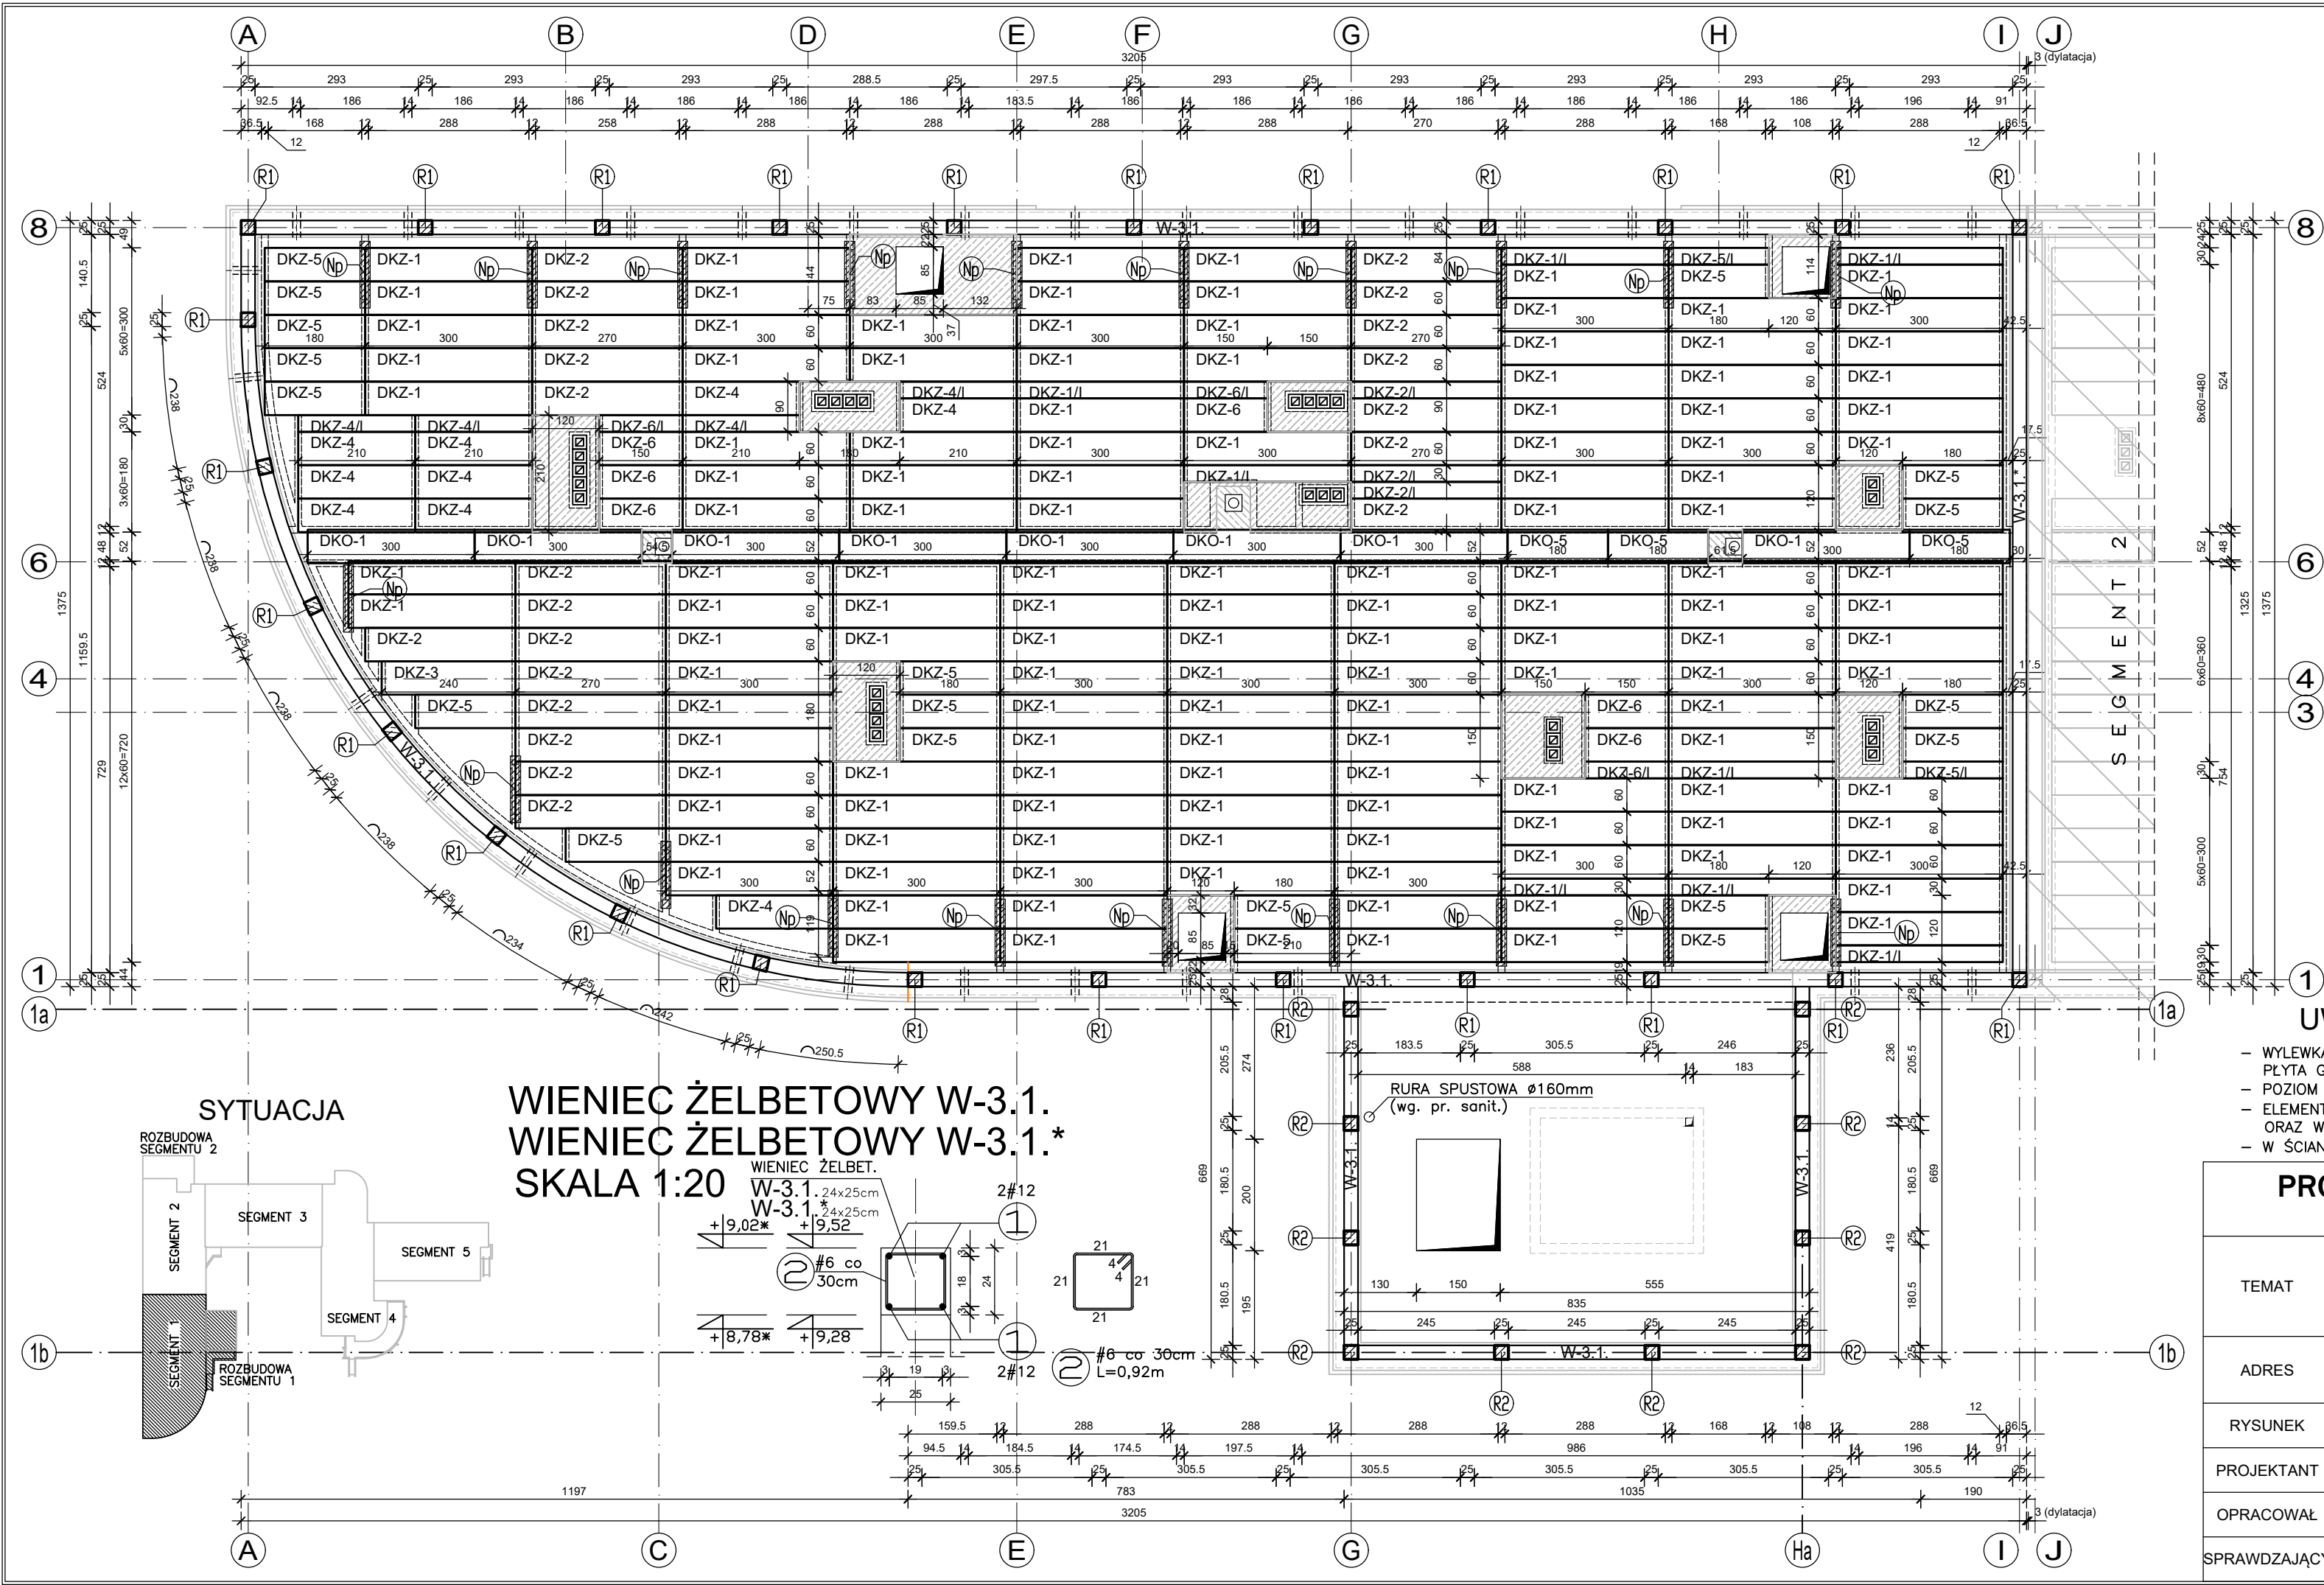

RZUT DACHU

ZESTAWIENIE PŁYT

LP	Symbol	Szerokość płyty [mm]	Długość [mm]	Liczba sztuk
1	DKZ-1	600	3000	133
2	DKZ-1/I	300	3000	8
3	DKZ-2	600	2700	21
4	DKZ-2/I	300	2700	3
5	DKZ-3	600	2400	1
6	DKZ-3/I	300	2400	3
7	DKZ-4	600	2100	9
8	DKZ-4/I	300	2100	4
9	DKZ-5	600	1800	19
10	DKZ-5/I	300	1800	2
11	DKZ-6	600	1500	6
12	DKZ-6/I	300	1500	3
13	DKO-1	300	3000	8
14	DKO-5	300	1800	3

ZESTAWIENIE NADPROŻY PREFABRYKOWANYCH L-19

LP	Symbol	Szerokość [mm]	Długość [mm]	Liczba sztuk
1	NADPROŻA	190	1200	40

(R1) RDZEN. ŻELBET.
Rz-3.1. 25x25cm

(R2) RDZEN. ŻELBET.
Rz-3.2. 25x25cm

(Np) 2x L-19
N/120

✂ ELEMENTY DO USUNIĘCIA

✂ ELEMENTY ISTNIEJĄCE

✂ ELEMENTY PROJEKTOWANE

✂ PROJ. ELEMENTY ŻELBETOWE

✂ WYLEWKA STROPOWA Ws1

✂ RURA SPUSTOWA Ø160mm
(wg. pr. sanit.)

BETON C20/25
STAŁ A-IIIN (BST500S)
STAŁ A-0 (St0S)

UWAGI:

- WYLEWKA Ws1 ZBROJONA #10 CO 15cm, Ø6 co 25cm(St0S)
- PŁYTA GR. 10cm
- POZIOM NADPROŻY wg P.B. ARCHITEKTURY
- ELEMENTÓW KONSTRUKCYJNE: SŁUPY, PODCIĄGI, NADPROŻA, WYLEWKI, NADCIĄGI ORAZ WIENIE ŻELBETOWE wg RYS. DETALI.
- W ŚCIANKACH AZUROWYCH UMIEŚCIĆ OTWORY PRZELAZOWE WG. RYSUNKU

PROJECT - CONSULTING SP. Z O.O.

02-662 Warszawa, ul. Świeradowska 47

NR RYS.

K08

TEMAT	PRZEBUDOWA, ROZBUDOWA I NADBUDOWA BUDYNKU SAMODZIELNEGO PUBLICZNEGO ZESPOŁU OPIEKI PALIATYWNEJ W SUWAŁKACH POD POTRZEBY ZAKŁADU OPIEKUNICZO - LECZNICZEGO		FAZA PROJEKT TECHNICZNY
ADRES	16-400 SUWAŁKI UL. SZPITALNA 54 DZ. EWID. NR 21746/3, 21745/4 JEDN. EWID. M. SUWAŁKI 206301_1, OBR. EWID. NR 0002		BRANŻA KONSTR.
RYSUNEK	RZUT KONSTRUKCJI STROPODACHU - SEGMENT 1		SKALA 1:100
PROJEKTANT	mgr inż. Andrzej Czatrowski upr. nr: SUW-45/94	DATA 25 lutego 2026 r.	PODPIS
OPRACOWAŁ	Józef Łukaszewicz	DATA 25 lutego 2026 r.	PODPIS
SPRAWDZAJĄCY	mgr inż. Damian Suchocki upr. nr: PDL/0110/PBKb/22	DATA 25 lutego 2026 r.	PODPIS