


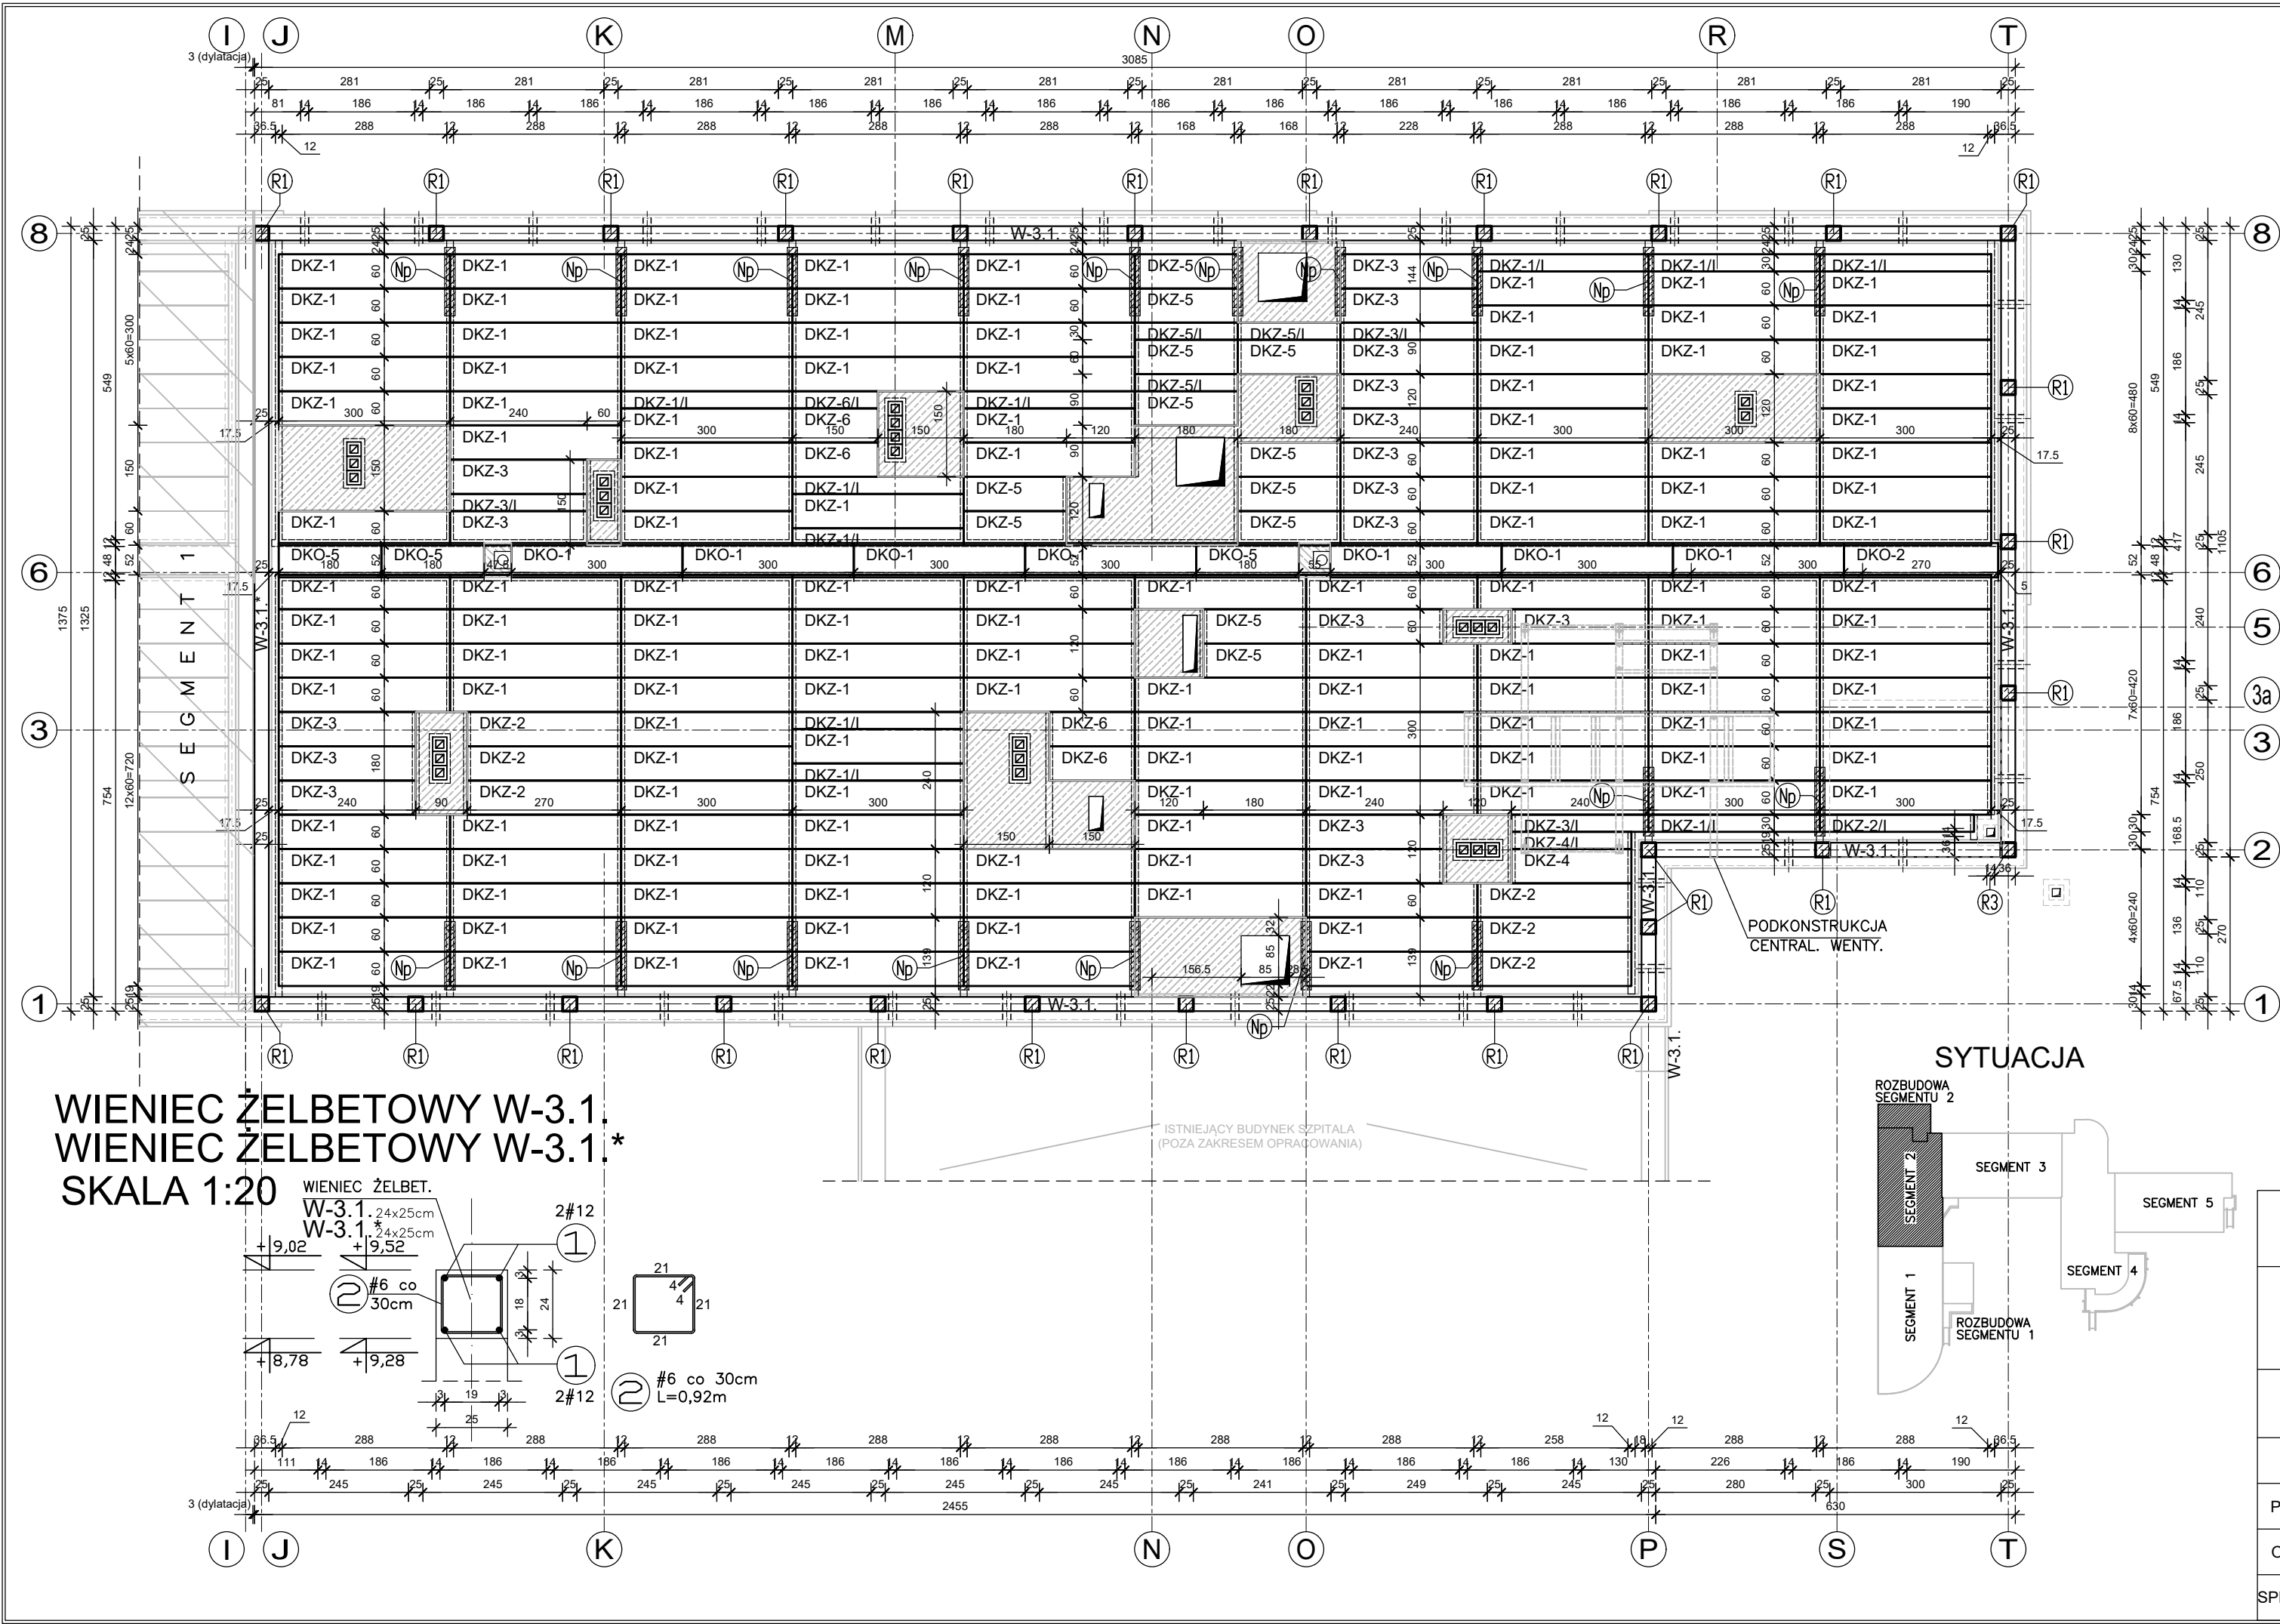

RZUT DACHU

ZESTAWIENIE PŁYT

LP	Symbol	Szerokość płyty [mm]	Długość [mm]	Liczba sztuk
1	DKZ-1	600	3000	139
2	DKZ-1/I	300	3000	10
3	DKZ-2	600	2700	6
4	DKZ-2/I	300	2700	1
5	DKZ-3	600	2400	17
6	DKZ-3/I	300	2400	3
7	DKZ-4	600	2100	1
8	DKZ-4/I	300	2100	1
9	DKZ-5	600	1800	12
10	DKZ-5/I	300	1800	3
11	DKZ-6	600	1500	4
12	DKZ-6/I	300	1500	1
13	DKO-1	300	3000	7
3	DKO-2	300	2700	1
3	DKO-5	300	1800	3

ZESTAWIENIE NADPROŻY PREFABRYKOWANYCH L-19

LP	Symbol	Szerokość [mm]	Długość [mm]	Liczba sztuk
1	NADPROŻA	190	1200	36
1	N/120	190	1200	36

RDZEN ŻELBET.
Rz-3.1. 25x25cm

RDZEN ŻELBET.
Rz-3.3. 25x25cm

2x L-19
N/120

ELEMENTY DO USUNIĘCIA

ELEMENTY ISTNIEJĄCE

ELEMENTY PROJEKTOWANE

PROJ. ELEMENTY ŻELBETOWE

WYLEWKA STROPOWA

RURA SPUSTOWA Ø160mm
(wg. pr. sanit.)

BETON C20/25
STAL A-IIIN (BST500S)
STAL A-0 (St0S)

UWAGI:

- WYLEWKA Ws1 ZBROJONA #10 CO 15cm, Ø6 co 25cm(St0S)
- PŁYTA GR. 10cm
- POZIOM NADPROŻY wg P.B. ARCHITEKTURY
- ELEMENTÓW KONSTRUKCYJNE: SŁUPY, PODCIĄGI, NADPROŻA, WYLEWKI, NADCIĄGI ORAZ WIENCE ŻELBETOWE wg RYS. DETALI.
- W ŚCIANKACH AZUROWYCH UMIEŚCIĆ OTWORY PRZELAZOWE WG. RYSUNKU

PROJECT - CONSULTING SP. Z O.O.

02-662 Warszawa, ul. Świeradowska 47

NR RYS.

K09

TEMAT	PRZEBUDOWA, ROZBUDOWA I NADBUDOWA BUDYNKU SAMODZIELNEGO PUBLICZNEGO ZESPOŁU OPIEKI PALIATYWNEJ W SUWAŁKACH POD POTRZEBY ZAKŁADU OPIEKUŃCZO - LECZNICZEGO	FAZA PROJEKT TECHNICZNY
ADRES	16-400 SUWAŁKI UL. SZPITALNA 54 DZ. EWID. NR 21746/3, 21745/4 JEDN. EWID. M. SUWAŁKI 206301_1, OBR. EWID. NR 0002	BRANŻA KONSTR.
RYSUNEK	RZUT KONSTRUKCJI STROPODACHU - SEGMENT 2	SKALA 1:100
PROJEKTANT	mgr inż. Andrzej Czatrowski upr. nr: SUW-45/94	DATA 25 lutego 2026 r.
OPRACOWAŁ	Józef Łukasiewicz	DATA 25 lutego 2026 r.
SPRAWDZAJĄCY	mgr inż. Damian Suchocki upr. nr: PDL/0110/PBKb/22	DATA 25 lutego 2026 r.