




ZBROJENIE SZYBU WINDOWEGO SZw-1.

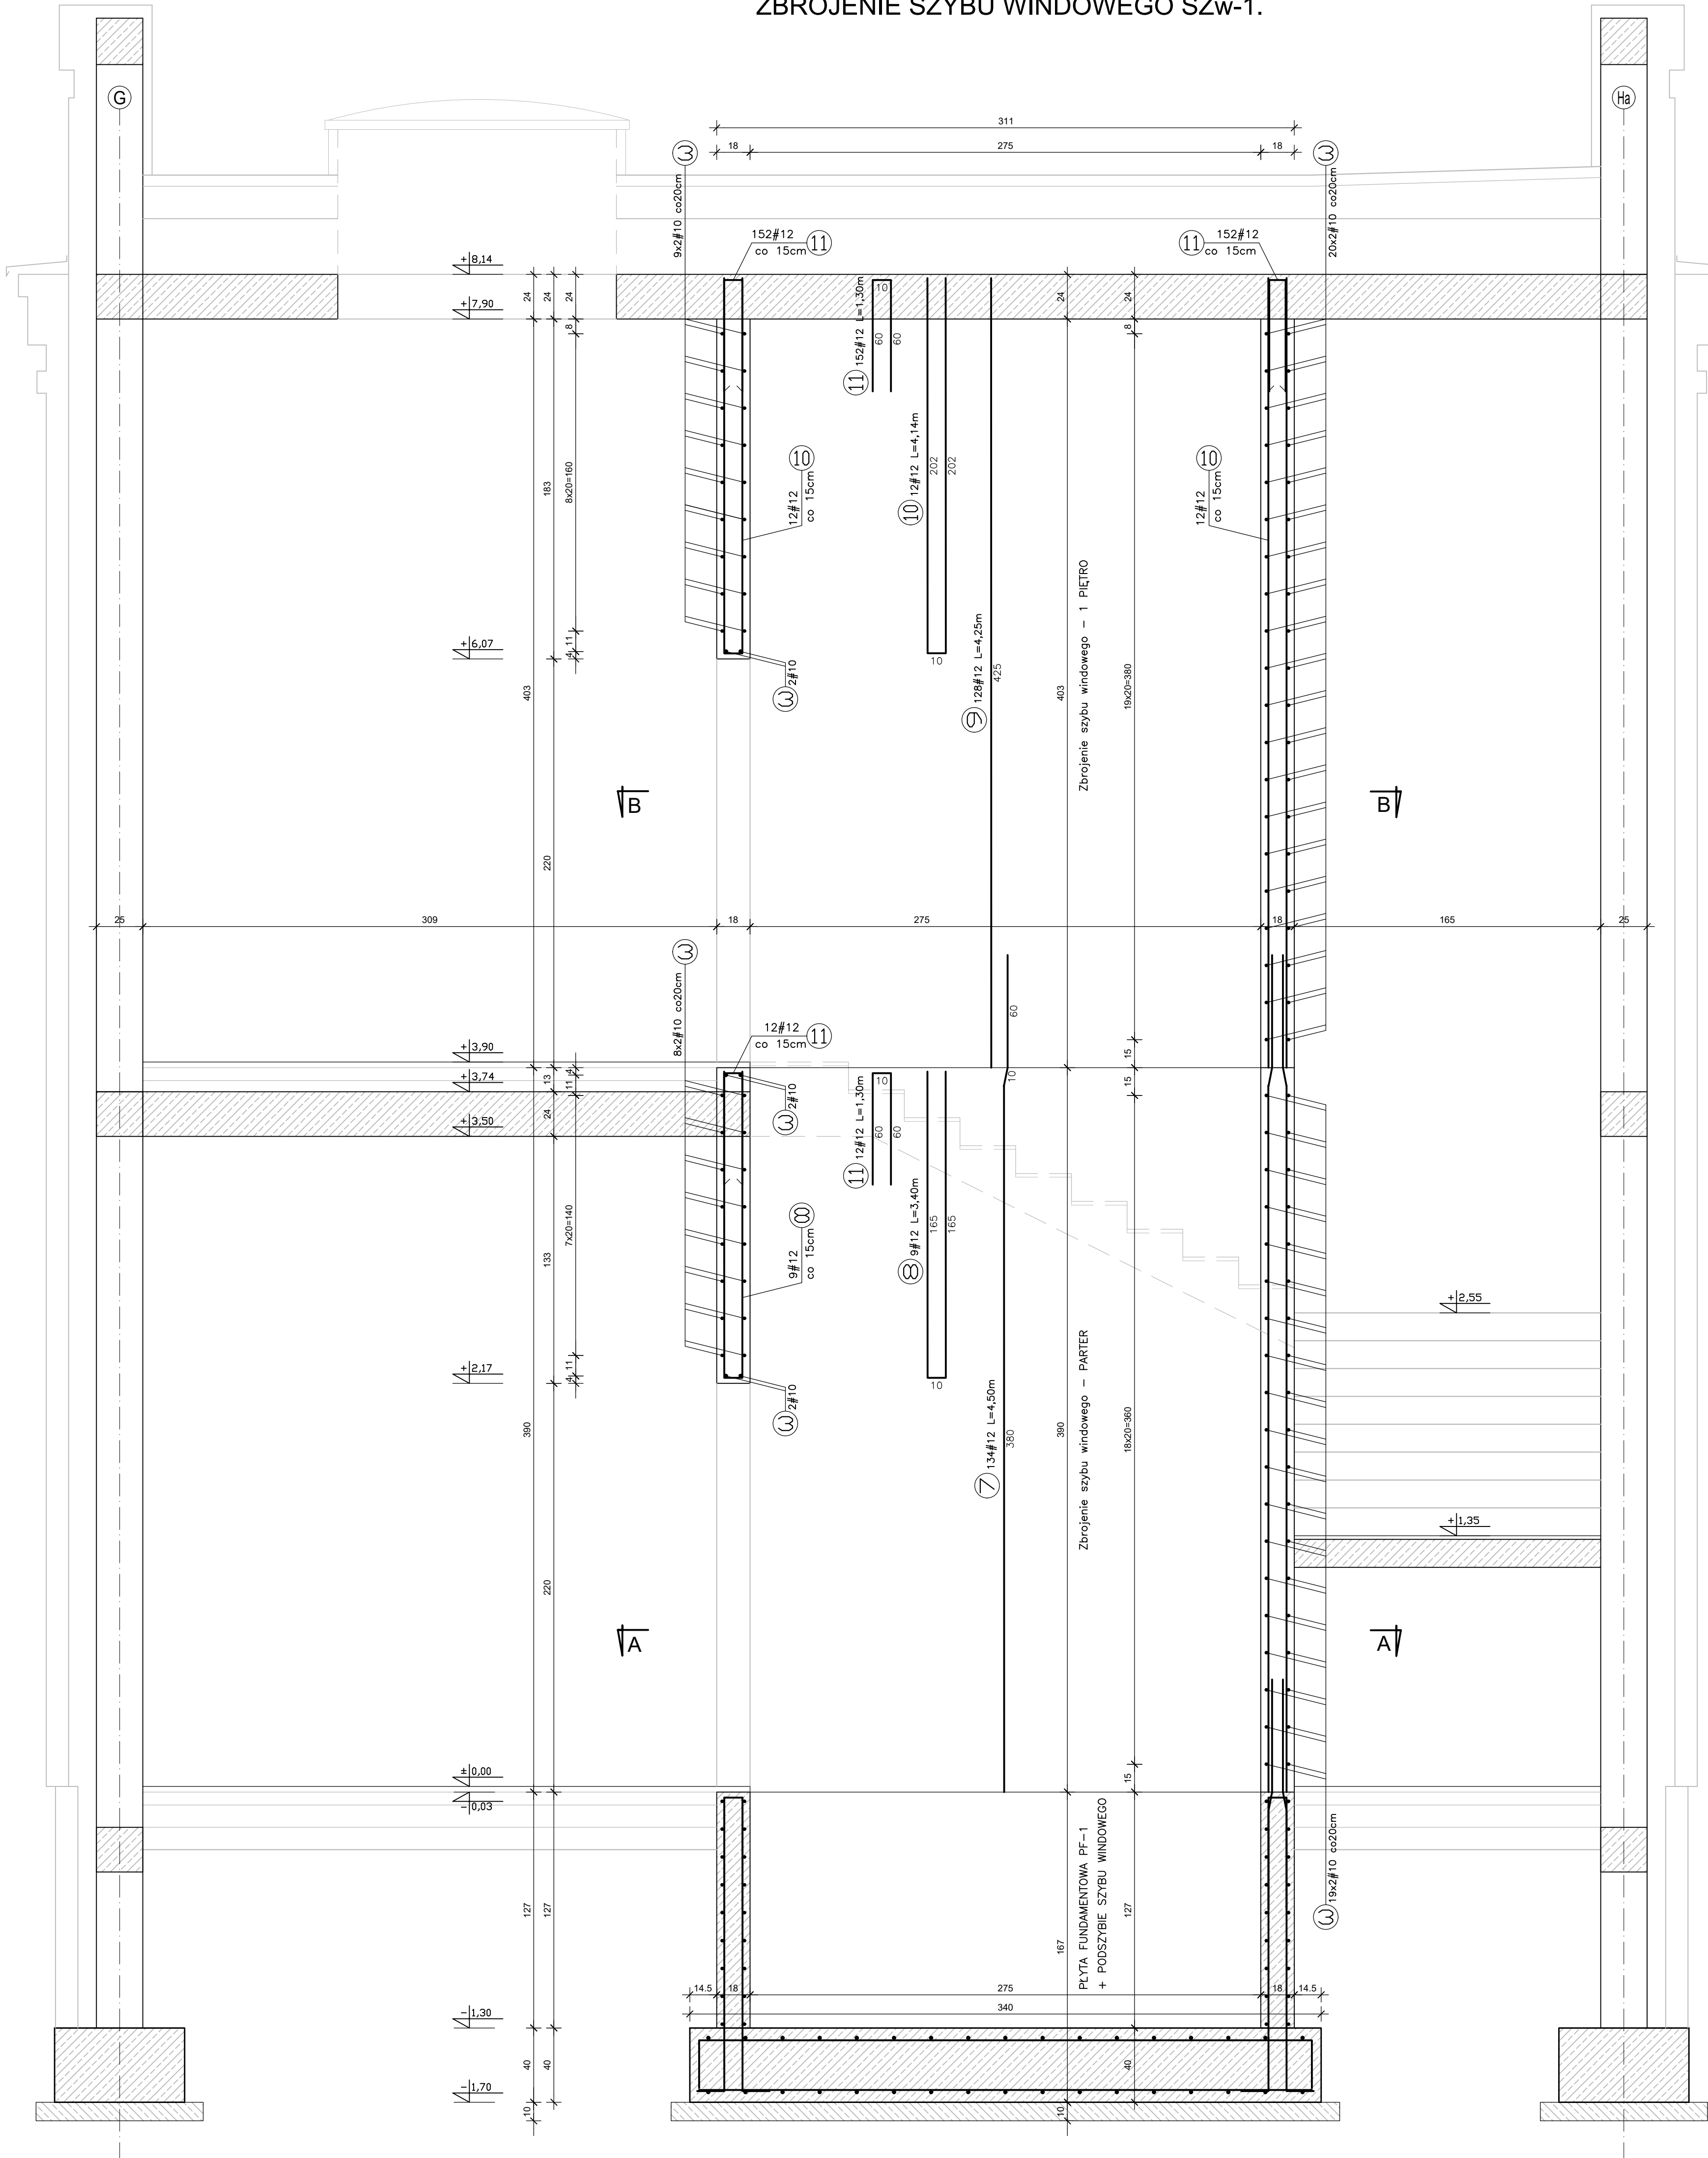

PRZĘKRÓJ B-B

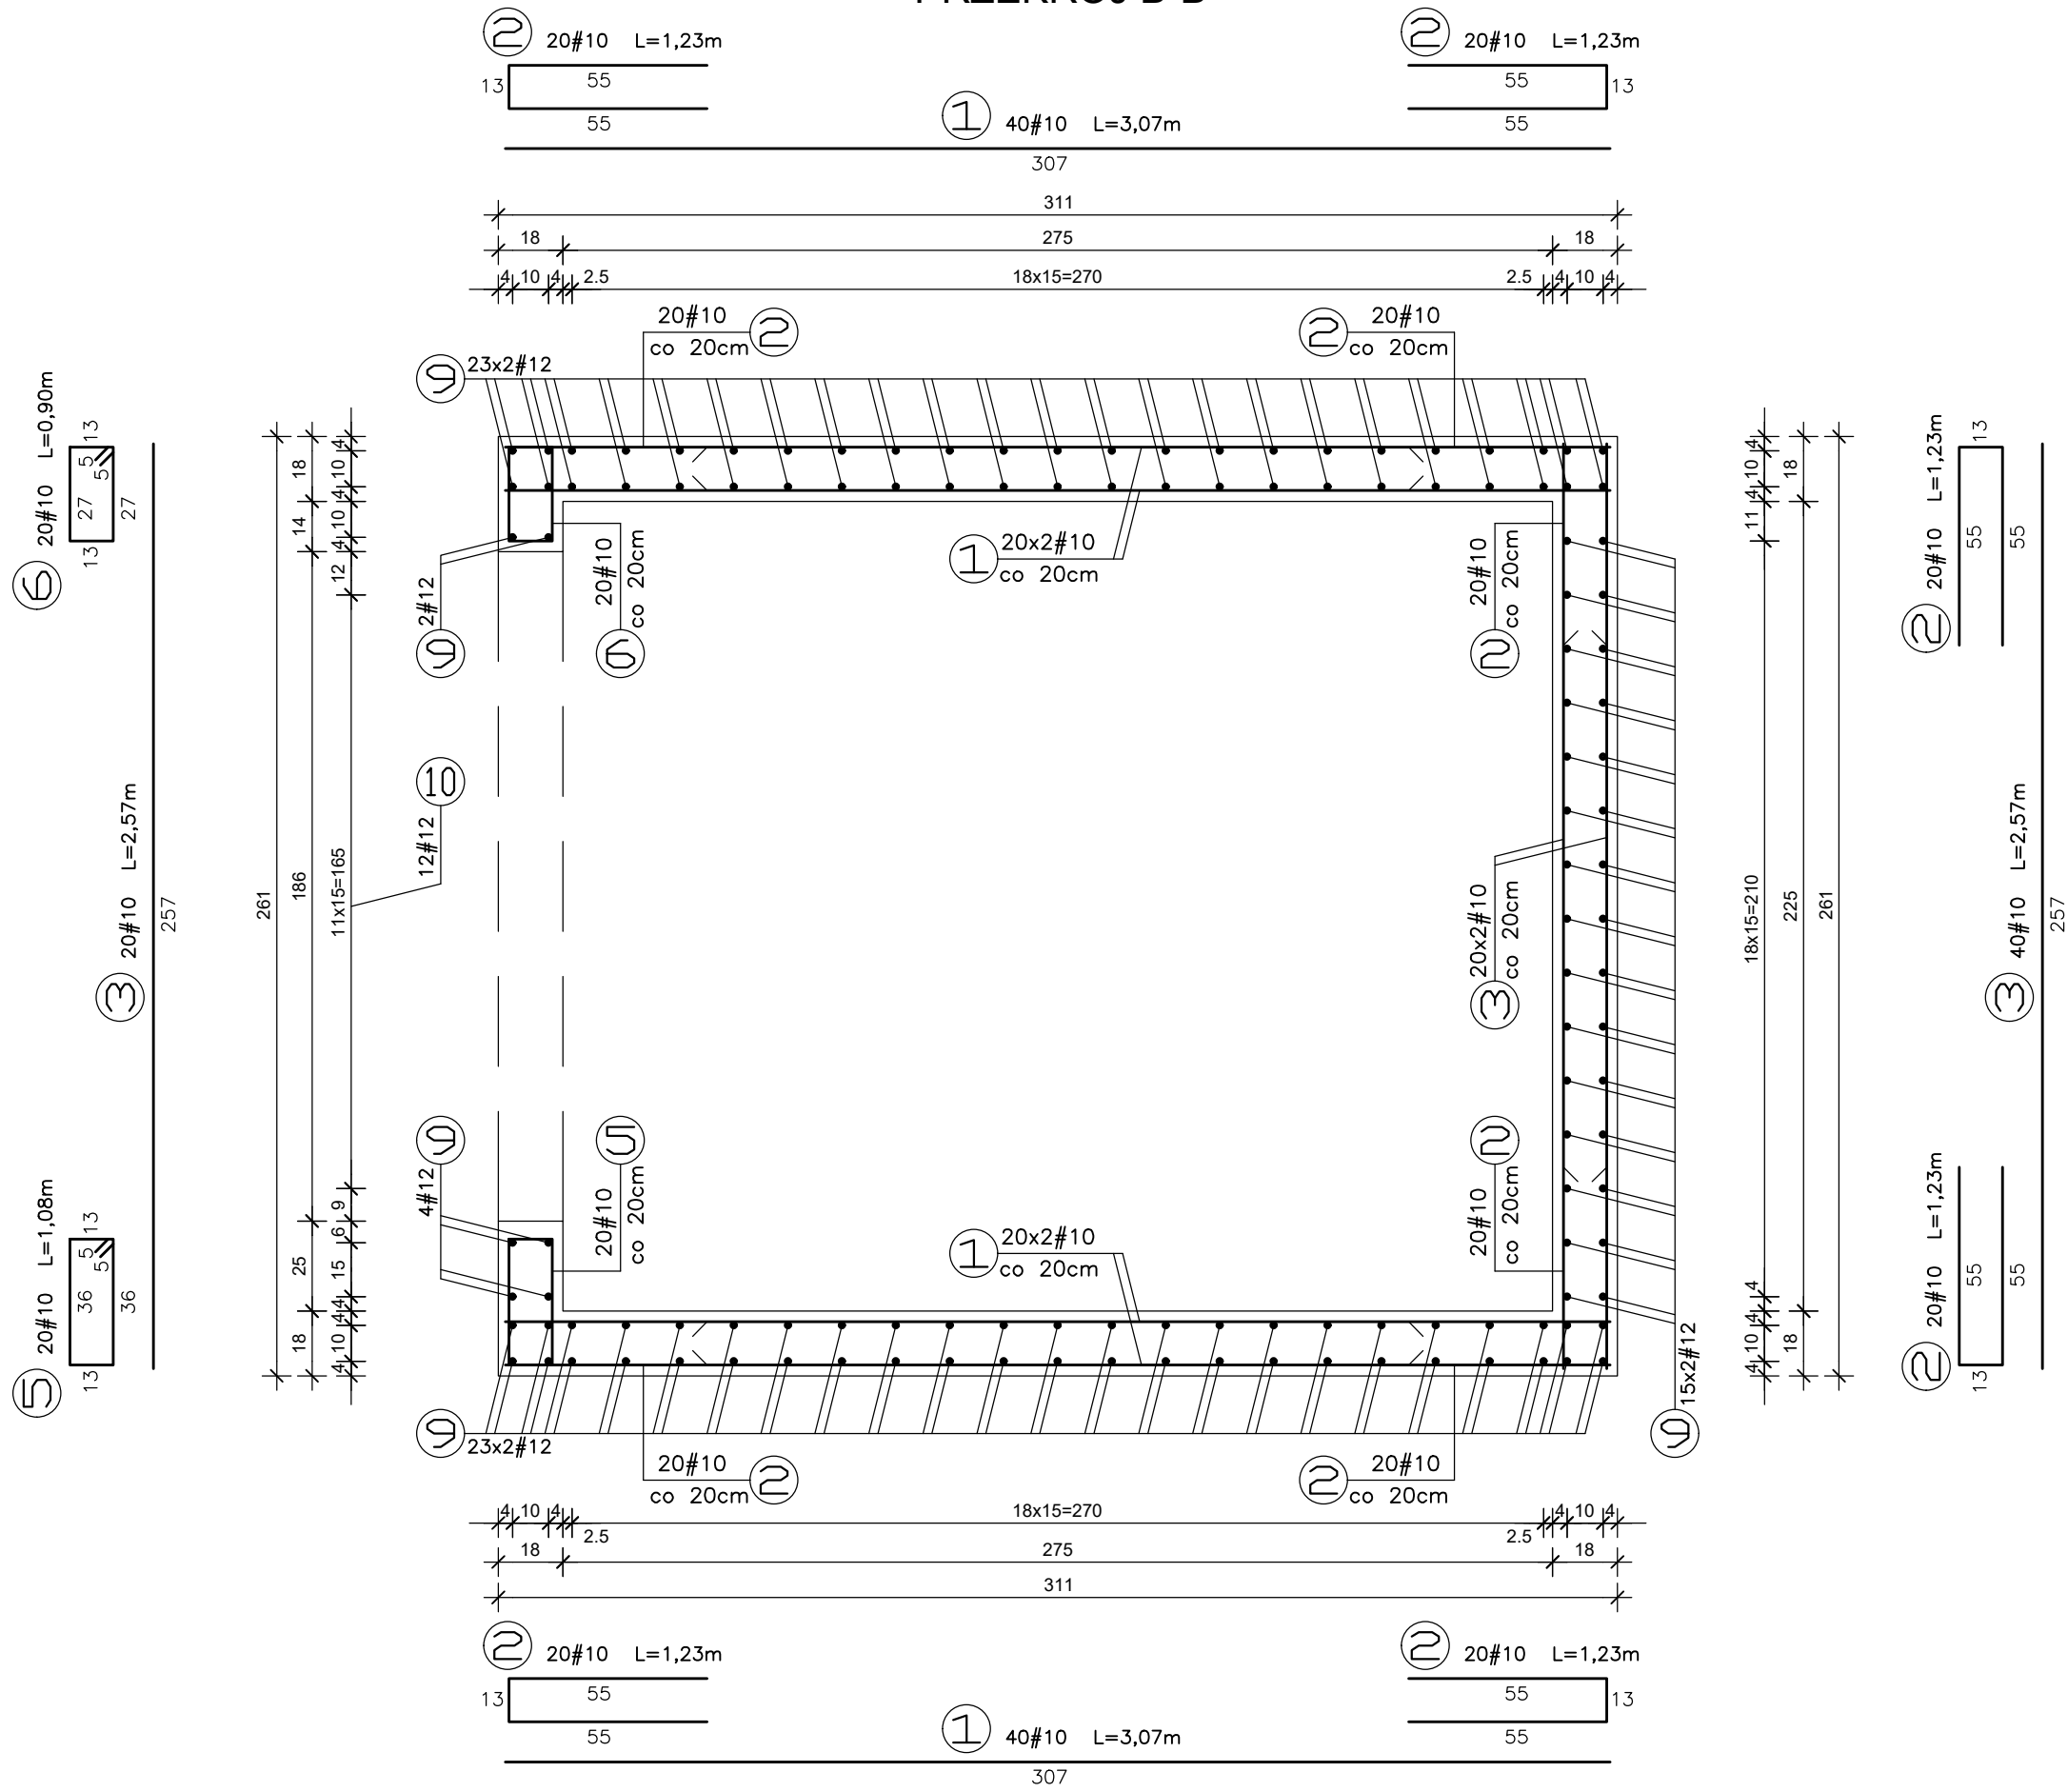

PRZĘKRÓJ A-A

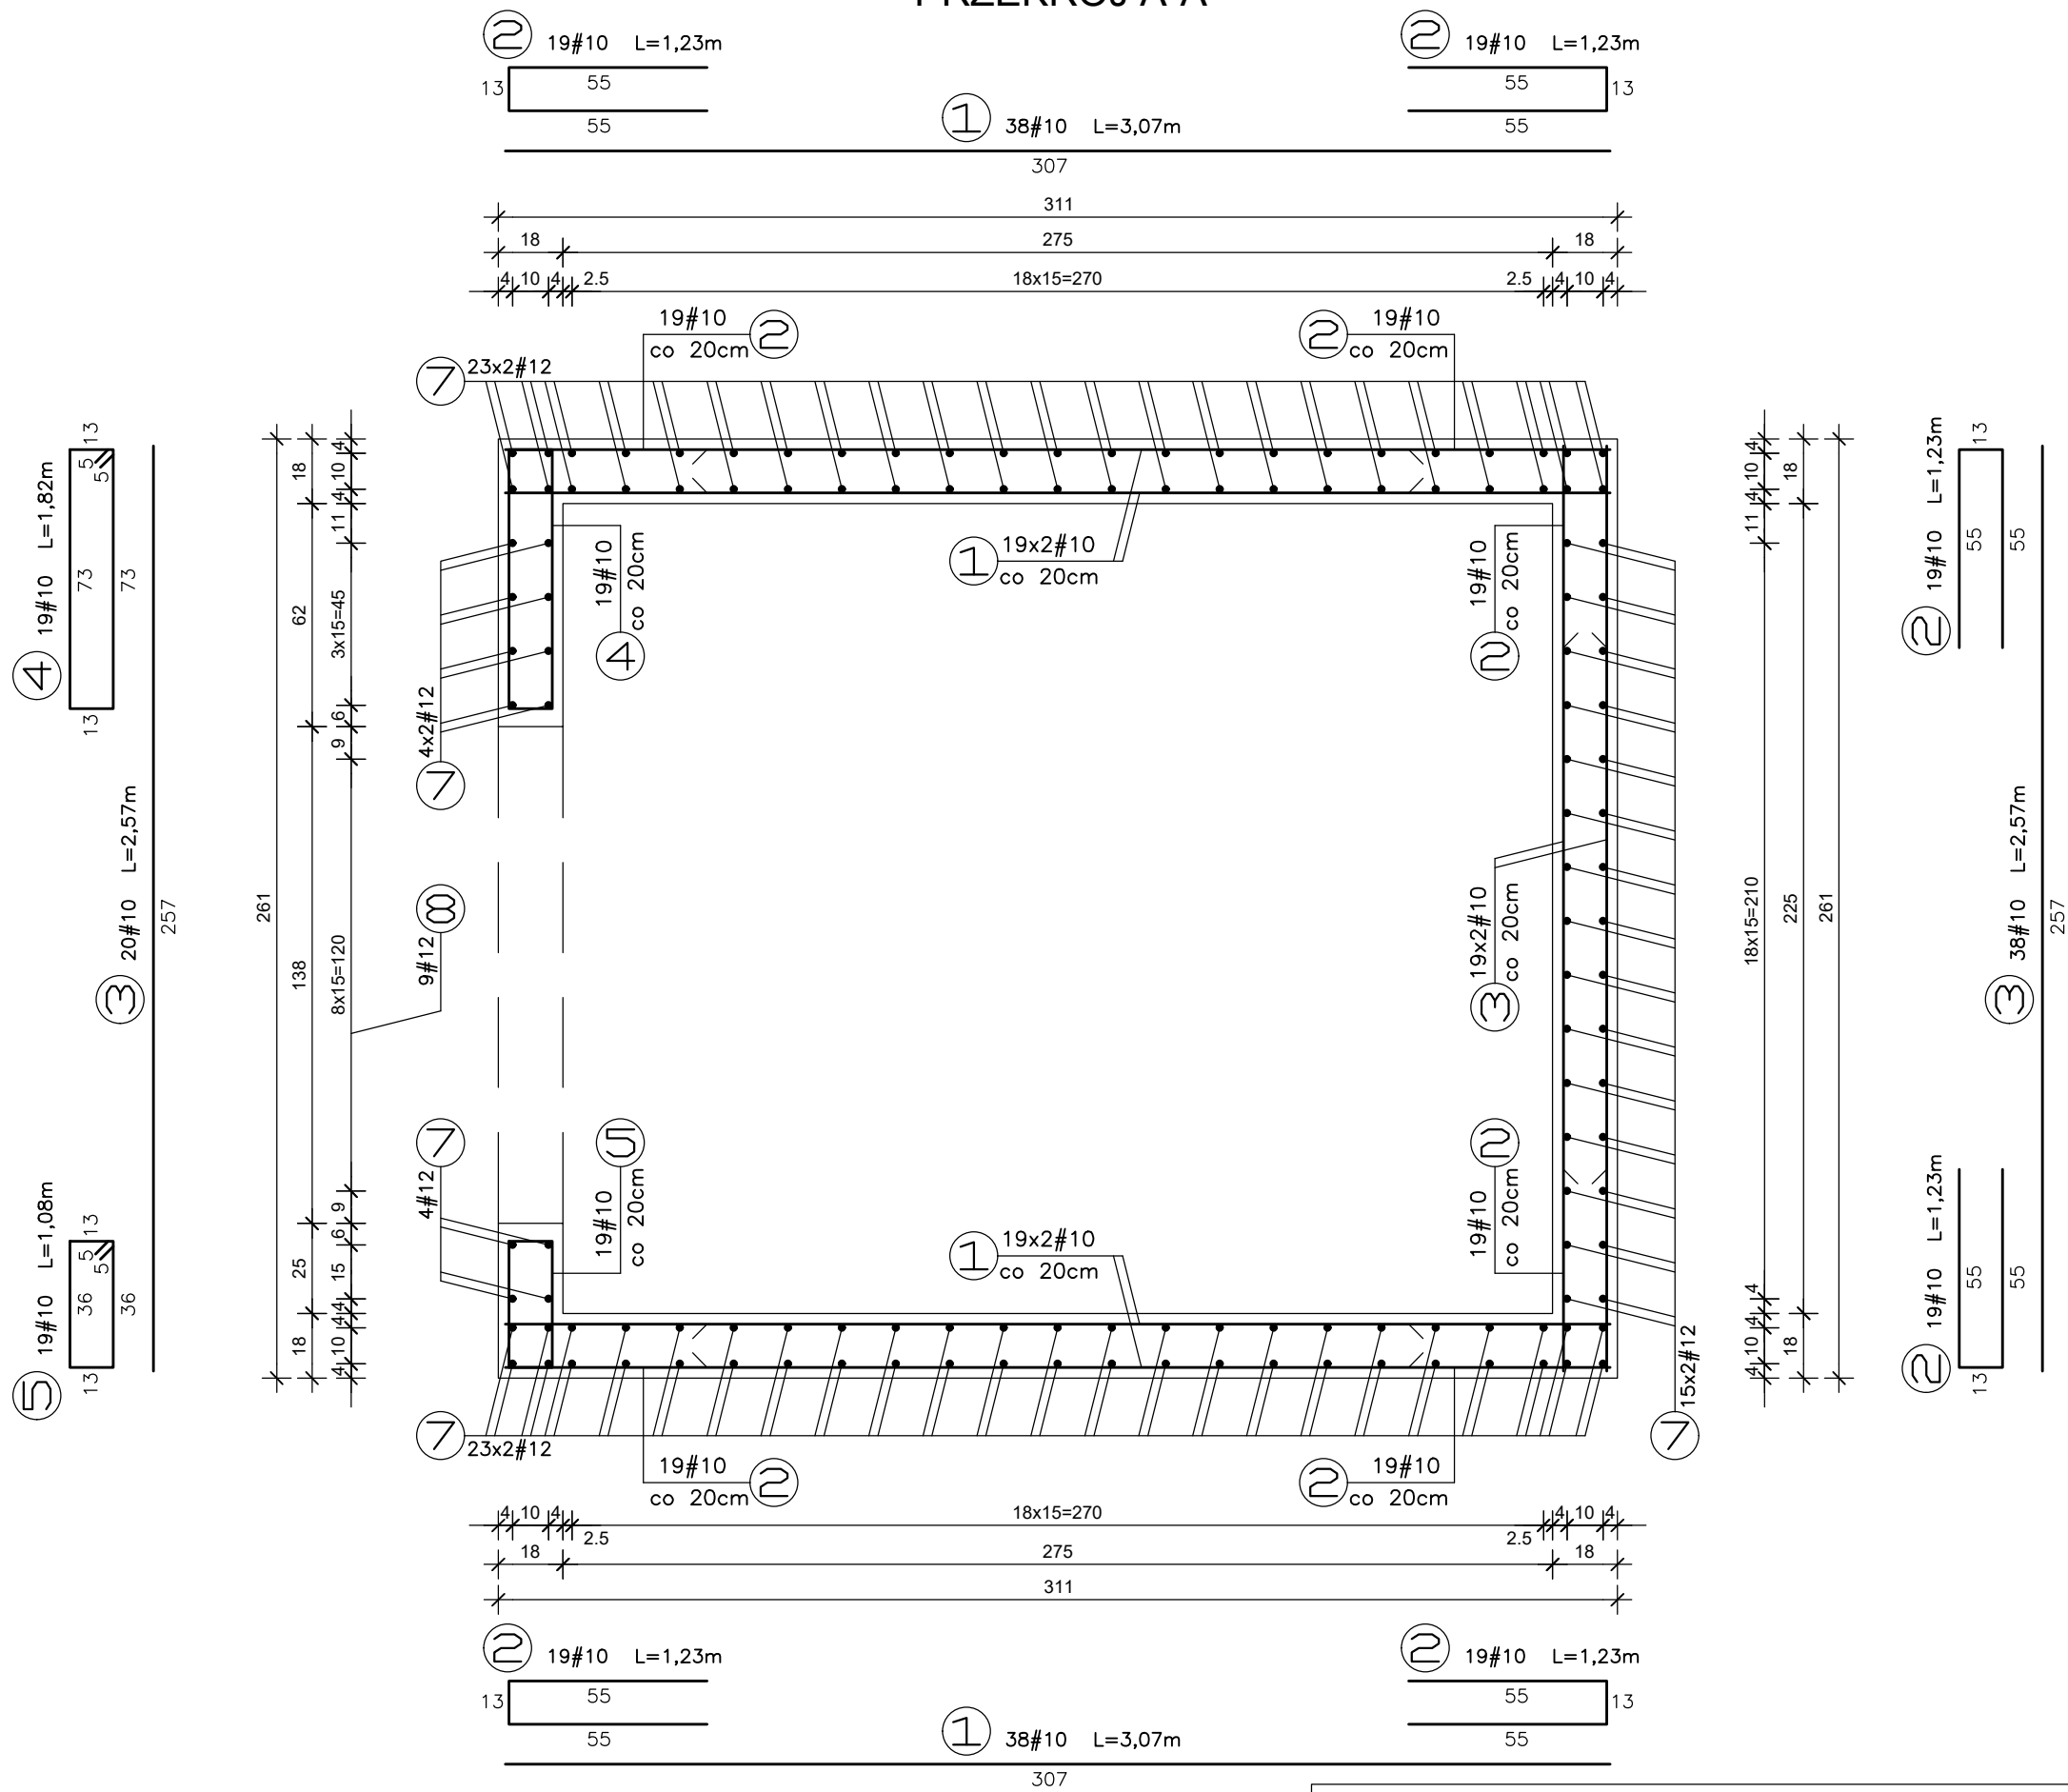

BETON C20/25
STAL A-IIIN (BST500S)
STAL A-0 (St0S)

PROJECT - CONSULTING SP. Z O.O. 02-662 Warszawa, ul. Świeradowska 47			NR RYS. K17
TEMAT	PRZEBUDOWA, ROZBUDOWA I NADBUDOWA BUDYNKU SAMODZIELNEGO PUBLICZNEGO ZESPOŁU OPIEKI PALIATYWNEJ W SUWALKACH POD POTRZEBY ZAKŁADU OPIEKUNICZO - LECZNICZEGO		FAZA PROJEKT TECHNICZNY
ADRES	16-400 SUWALKI UL. SZPITALNA 54 DZ. EWID. NR 21740/3, 21745/4 JEDN. EWID. M. SUWALKI 200301_1, OBR. EWID. NR 0002		BRANŻA KONSTR.
RYSUNEK	ZBROJENIE SZYBU WINDOWEGO SZw-1.		SKALA 1:20
PROJEKTANT	mgr inż. Andrzej Czarnowski upr. nr: SUW-45/94	DATA 25 lutego 2026 r.	PODPIS
OPRACOWAŁ	Józef Łukasiewicz	DATA 25 lutego 2026 r.	PODPIS
SPRAWDZAJĄCY	mgr inż. Damian Suchocki upr. nr: PDL/0110/PBKb/22	DATA 25 lutego 2026 r.	PODPIS