

SCHEMAT STATYCZNY
WYLEWKI STROPOWEJ Ws-1.1.
– PŁYTA DWUKIERUNKOWO ZBROJONA

ZBROJENIE WYLEWKI STROP. Ws-1.1

DOLNE: Siatka #12 co 20/20cm
GÓRNE: Siatka #12 co 20/20cm

GRUBOŚĆ PŁYTY: 24cm
RZĘDNA SPODU PŁYTY: +3,50m
RZĘDNA WIERZCHU PŁYTY: +3,74m

SKALA 1:20

WIENIEC ŻELBET.
W-1.1. 24x25cm

2#12

1

+3,74

2

#6 co 30cm

30cm

18

24

+3,50

2

#6 co 30cm
L=0,92m

1


2#12

9 19 9

25

BETON C20/25
STAL A-IIIN (BST500S)
STAL A-0 (St0S)

- NA ŚCIANACH KONSTRUKCYJNYCH, NA WYSOKOŚCI STROPU NALEŻY WYKONAĆ WIENIEC ŻELBETOWY 24x25cm WG RYSUNKU:
- PRĘTY NR: 3,4,5,6 SĄ PRĘTAMI SIATKI DOLNEJ
- PRĘTY NR: 3',4',5',6' SĄ PRĘTAMI SIATKI GÓRNEJ

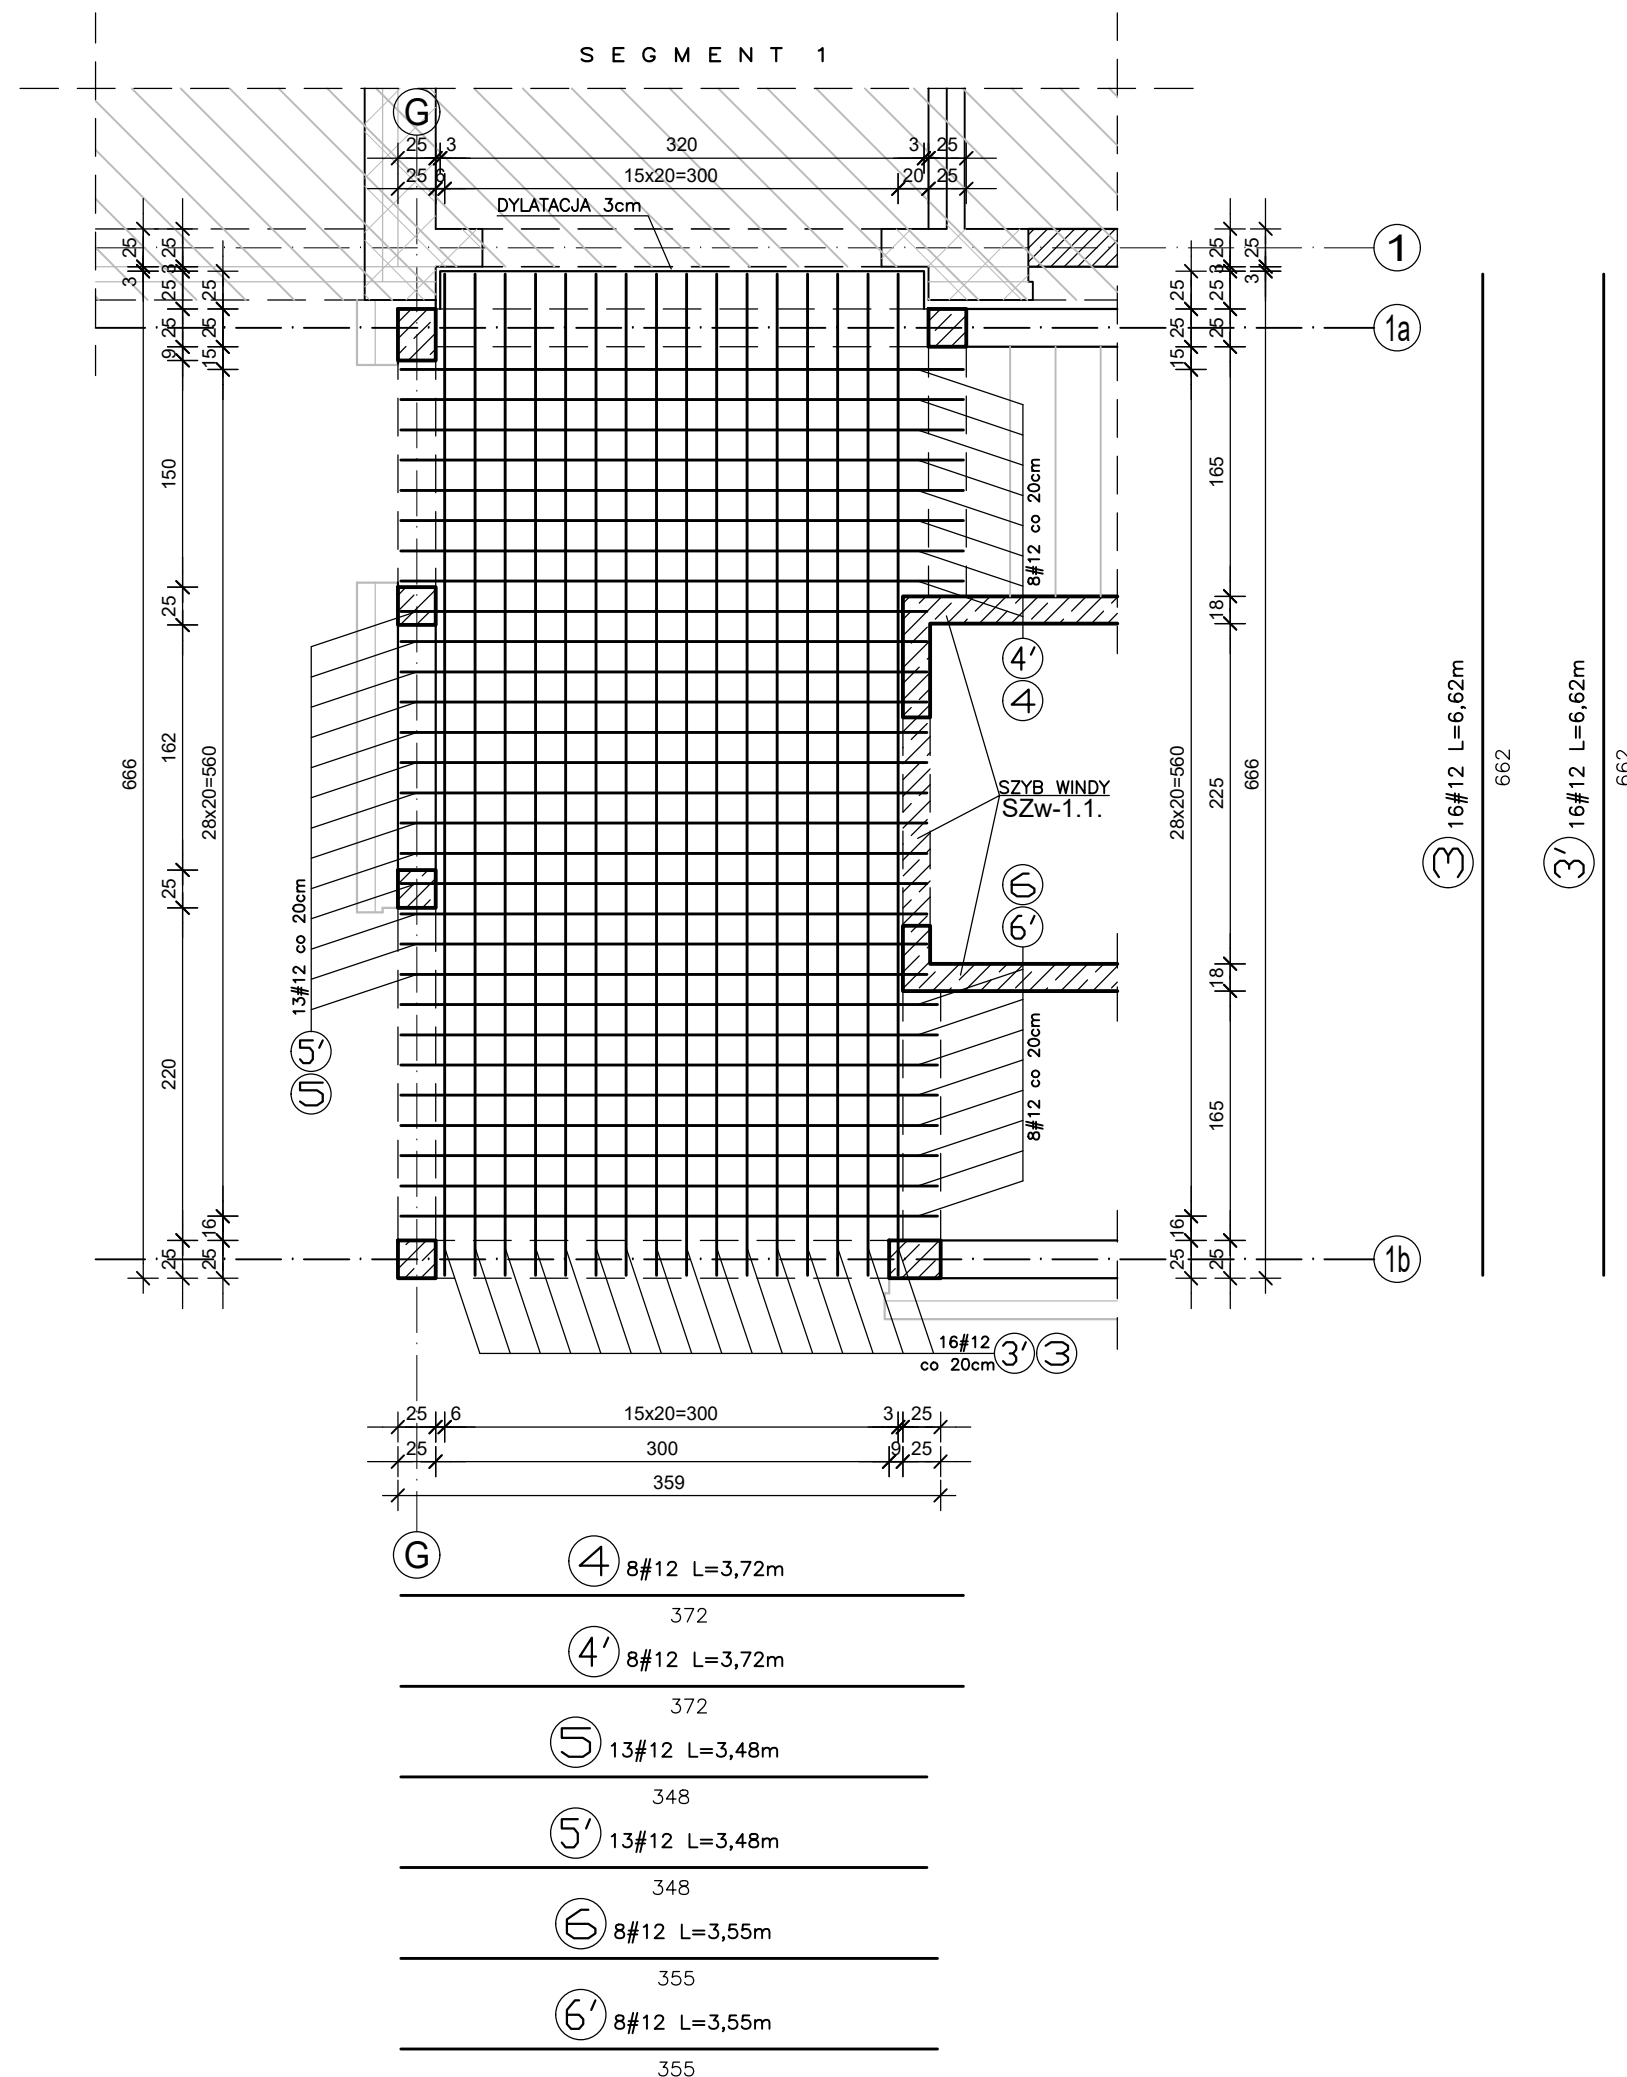

PROJECT - CONSULTING SP. Z O.O. 02-662 Warszawa, ul. Świeradowska 47		NR RYS. K41
TEMAT	PRZEBUDOWA, ROZBUDOWA I NADBUDOWA BUDYNKU SAMODZIELNEGO PUBLICZNEGO ZESPÓŁU OPIEKI PALIATYWNEJ W SUWAŁKACH POD POTRZEBY ZAKŁADU OPIEKUNČZO - LECZNICZEGO	
ADRES	16-400 SUWAŁKI UL. SZPITALNA 54 DZ. EWID. NR 21746/3, 21745/4 JEDN. EWID. M. SUWAŁKI 206301_1, OBR. EWID. NR 0002	
RYSUNEK	WYLEWKA STROP. Ws-1.1.	
PROJEKTANT	mgr inż. Andrzej Czatowski upr. nr: SUW-45/94	DATA 25 lutego 2026 r.
OPRACOWAŁ	Józef Łukaszewicz	DATA 25 lutego 2026 r.
SPRAWDZAJĄCY	mgr inż. Damian Suchocki upr. nr: PDL/0110/PBKb/22	DATA 25 lutego 2026 r.