


WYLEWKA STROP. Ws-1.2.

SCHEMAT STATYCZNY
WYLEWKI STROPOWEJ Ws-1.2.
- PŁYTA DWUKIERUNKOWO ZBROJONA

ZBROJENIE WYLEWKI STROP. Ws-1.2.
DOLNE: Siatka #12 co 20/20cm
GÓRNE: Siatka #12 co 20/20cm

GRUBOŚĆ PŁYTY: 24cm
RZĘDNA SPODU PŁYTY: +3,50m
RZĘDNA WIERZCHU PŁYTY: +3,74m

WIENIEC ŻELBETOWY W-1.1.
SKALA 1:20

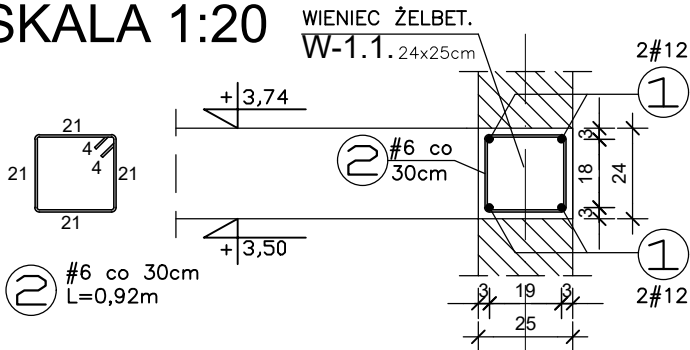

BETON C20/25
STAL A-IIIIN (BST500S)
STAL A-0 (St0S)

UWAGA:

- NA ŚCIANACH KONSTRUKCYJNYCH, NA WYSOKOŚCI STROPU NALEŻY WYKONAĆ WIENIEC ŻELBETOWY 24x25cm WG RYSUNKU;
- PRĘTY NR: 3,4,5,6,7,8 SĄ PRĘTAMI SIATKI DOLNEJ
- PRĘTY NR: 3',4',5',6',7',8' SĄ PRĘTAMI SIATKI GÓRNEJ

PROJECT - CONSULTING SP. Z O.O.			NR RYS.
02-662 Warszawa, ul. Świeradowska 47			K42
TEMAT	PRZEBUDOWA, ROZBUDOWA I NADBUDOWA BUDYNKU SAMODZIELNEGO PUBLICZNEGO ZESPOŁU OPIEKI PALIATYWNEJ W SUWAŁKACH POD POTRZEBY ZAKŁADU OPIEKUŃCZO - LECZNICZEGO		FAZA PROJEKT TECHNICZNY
ADRES	16-400 SUWAŁKI UL. SZPITALNA 54 DZ. EWID. NR 21746/3, 21745/4 JEDN. EWID. M. SUWAŁKI 206301_1, OBR. EWID. NR 0002		BRANŻA KONSTR.
RYSUNEK	WYLEWKA STROP. Ws-1.2.		SKALA 1:50
PROJEKTANT	mgr inż. Andrzej Czatowski upr. nr: SUW-45/94	DATA 25 lutego 2026 r.	PODPIS
OPRACOWAŁ	Józef Łukaszewicz	DATA 25 lutego 2026 r.	PODPIS
SPRAWDZAJĄCY	mgr inż. Damian Suchocki upr. nr: PDL/0110/PBKb/22	DATA 25 lutego 2026 r.	PODPIS

