

WYLEWKA STROP. Ws-2.8 WYLEWKA STROP. Ws-2.9.

SCHEMAT STATYCZNY
WYLEWKI STROPOWEJ Ws-2.8.
– PŁYTA DWUKIERUNKOWO ZBROJONA

ZBROJENIE WYLEWKI STROP. Ws-2.8.
DOLNE: Siatka #12 co 20/20cm
GÓRNE: Siatka #12 co 20/20cm


GRUBOŚĆ PŁYTY: 24cm
RZĘDNA SPODU PŁYTY: +7,50m
RZĘDNA WIERZCHU PŁYTY: +7,74m

SCHEMAT STATYCZNY
WYLEWKI STROPOWEJ Ws-2.9.
– PŁYTA DWUKIERUNKOWO ZBROJONA

ZBROJENIE WYLEWKI STROP. Ws-2.9.
DOLNE: Siatka #12 co 20/20cm
GÓRNE: Siatka #12 co 20/20cm

GRUBOŚĆ PŁYTY: 24cm
RZĘDNA SPODU PŁYTY: +7,70m
RZĘDNA WIERZCHU PŁYTY: +7,94m


WIENIEC ŻELBET. W-2.9
SKALA 1:20 WIENIEC ŻELBETOWY
W-2.9 24x25cm

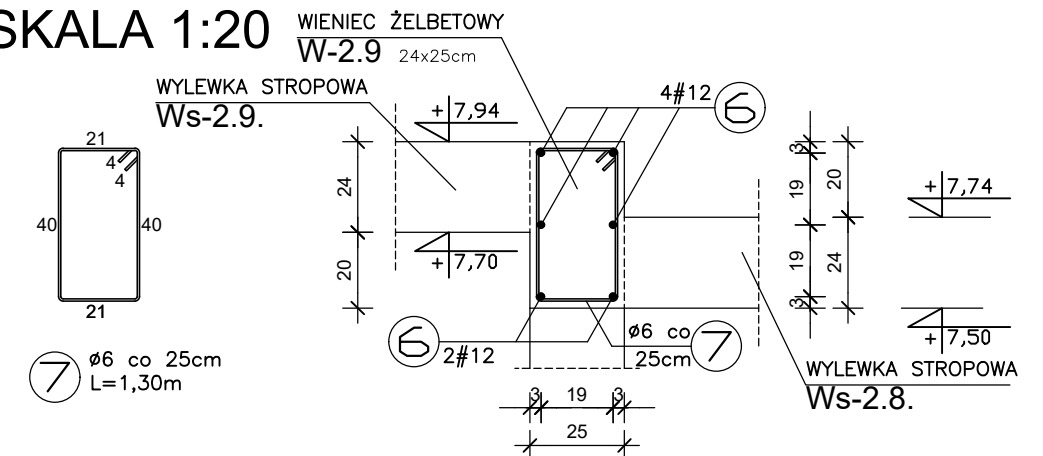

BETON C20/25
STAL A-IIIN (BST500S)
STAL A-0 (St0S)

UWAGA:

- NA ŚCIANACH KONSTRUKCYJNYCH, NA WYSOKOŚCI STROPU NALEŻY WYKONAĆ WIENIEC ŻELBETOWY 24x25cm WG RYSUNKU:
- PRĘTY NR: 1,2,3,4 SĄ PRĘTAMI SIATKI DOLNEJ
- PRĘTY NR: 1',2',3',4' SĄ PRĘTAMI SIATKI GÓRNEJ
- PRĘTY "BIGLE" NR.8 W ROZSTAWIE PRĘTÓW SIATKI TJ. CO 20cm

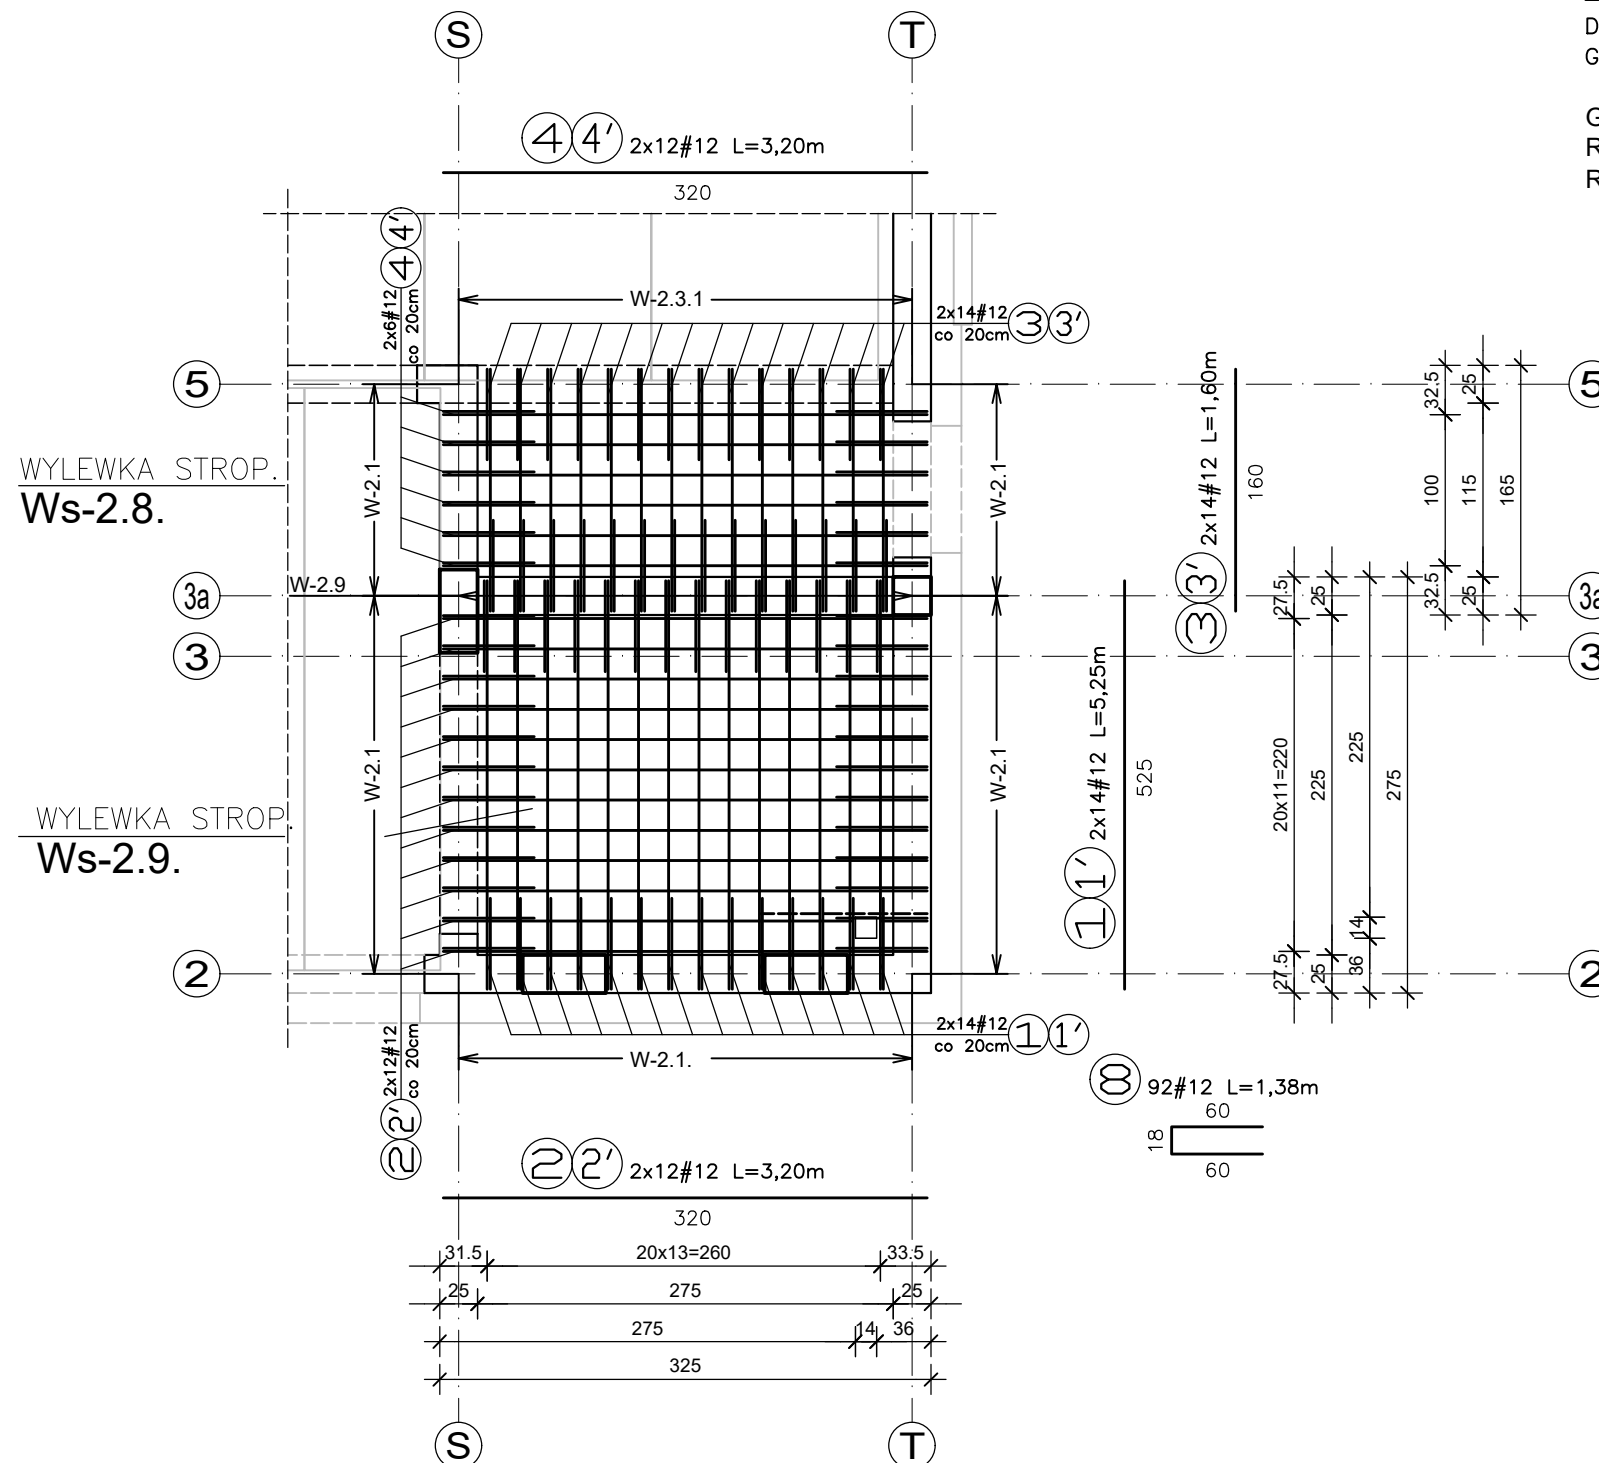

02-662 Warszawa, ul. Świeradowska 47			NR RYS. K48
TEMAT	PRZEBUDOWA, ROZBUDOWA I NADBUDOWA BUDYNKU SAMODZIELNEGO PUBLICZNEGO ZESPOŁU OPIEKI PALIATYWNEJ W SUWAŁKACH POD POTRZEBY ZAKŁADU OPIEKUŃCZO - LECZNICZEGO		FAZA PROJEKT TECHNICZNY
ADRES	16-400 SUWAŁKI UL. SZPITALNA 54 DZ. EWID. NR 21746/3, 21745/4 JEDN. EWID. M. SUWAŁKI 206301_1, OBR. EWID. NR 0002		BRANŻA KONSTR.
RYSUNEK	WYLEWKA STROP. Ws-2.8. WYLEWKA STROP. Ws-2.9.		SKALA 1:50
PROJEKTANT	mgr inż. Andrzej Czatrowski upr. nr: SUW-45/94	DATA 25 lutego 2026 r.	PODPIS
OPRACOWAŁ	Józef Łukaszewicz	DATA 25 lutego 2026 r.	PODPIS
SPRAWDZAJĄCY	mgr inż. Damian Suchocki upr. nr: PDL/0110/PBKb/22	DATA 25 lutego 2026 r.	PODPIS