




LEGENDA:	
	drzewo liściaste
	drzewo iglaste
	latarnia
	powierzchnia utwardzona – kostka
	kratka odpływowa
	studzienka kanalizacyjna
	ogrodzenie trwałe
	furtka ogrodzeniowa
	Brama wjazdowa
	granica działki
	zakres opracowania

OPIS OBIEKTOW:	
1	Kat. i Zakł. Mikrobiologii Lekarskiej
2	Zwierzęciarnia
3	Stajnia

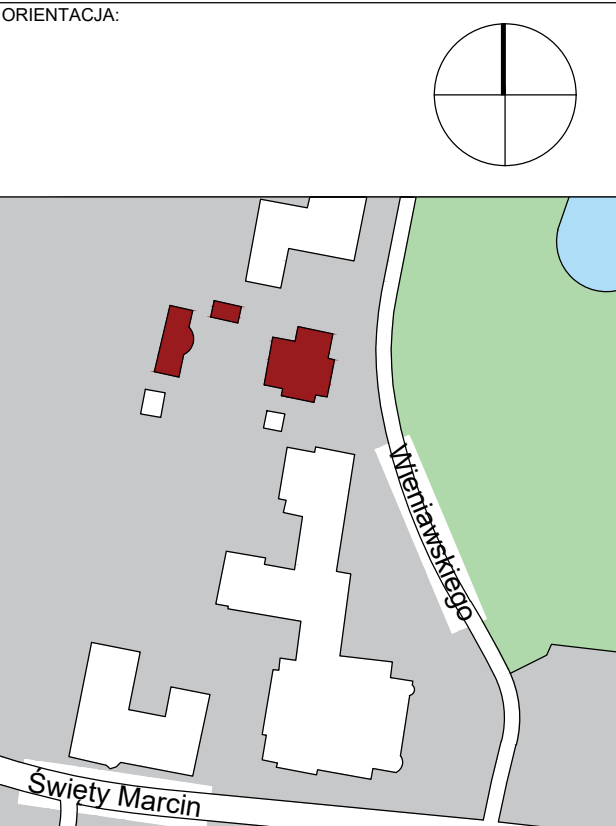

OBIEKT:
Katedra i Zakład Mikrobiologii
Lekarskiej Uniwersytetu
Medycznego im. Karola
Marcinkowskiego
ul. Wieniawskiego 3
61-712 Poznań

PKIG Sp. z o. o.
ul. Filipinki 10a
02-207 Warszawa
tel. 660-681-828,
e-mail: biuro@pkig.pl
www.pkig.pl



FAZA: INWENTARYZACJA		
IMIĘ I NAZWISKO:	NUMER UPRAWNIENI:	PODPIS:
POMIAR: inż. Rafał Małkiewicz	-	
OPRACOWANIE: inż. Rafał Małkiewicz	-	
SPRAWDZENIE: mgr inż. Łukasz Kacprzak	nr upr. 21302	
RYSUNEK: PLAN ZAGOSPODAROWANIA TERENU		
SKALA: 1:200	ARKUSZ: ---	DATA: 06.2022
NUMER RYSUNKU: B0 - G - R-99		REWIZJA: 0