




LEGENDA:

	drzewo liściaste
	drzewo iglaste
	latarnia
	powierzchnia utwardzona – kostka
	kratka odpływowa
	studzienka kanalizacyjna
	ogrodzenie trwałe
	furtka ogrodzeniowa
	Brama wjazdowa
	granica działki
	zakres opracowania

OPIS OBIEKTOW:

1	Kat. i Zakł. Mikrobiologii Lekarskiej
2	Zwierzęciarnia
3	Stajnia

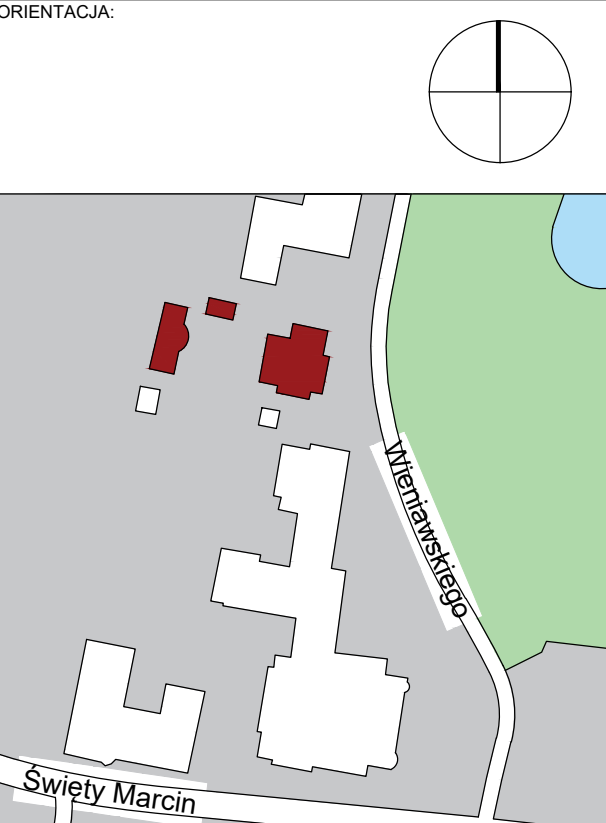

OBIEKT:
**Katedra i Zakład Mikrobiologii
Lekarskiej Uniwersytetu
Medycznego im. Karola
Marcinkowskiego**
ul. Wieniawskiego 3
61-712 Poznań

PKIG Sp. z o. o.
ul. Filipinki 10a
02-207 Warszawa
tel. **660-681-828**,
e-mail: biuro@pkig.pl
www.pkig.pl



POLSKIE
KONSORCJUM
INWENTARYZACYJNO
GEODEZYJNE

FAZA: INWENTARYZACJA													
IMIĘ I NAZWISKO:		NUMER UPRAWNIENI:	PODPIS:										
POMIAR: inż. Rafał Małkiewicz		-											
OPRACOWANIE: inż. Rafał Małkiewicz		-											
SPRAWDZENIE: mgr inż. Łukasz Kacprzak		nr upr. 21302											
RYSUNEK: PLAN ZAGOSPODAROWANIA TERENU													
SKALA: 1:200	ARKUSZ: ---	DATA: 06.2022	REWIZJA: 0										
NUMER RYSUNKU : <table><tr><td>B0</td><td>-</td><td>G</td><td>-</td><td>R-99</td></tr><tr><td>BUDYNEK</td><td></td><td>BRANŻA</td><td></td><td>NR RYS.</td></tr></table>				B0	-	G	-	R-99	BUDYNEK		BRANŻA		NR RYS.
B0	-	G	-	R-99									
BUDYNEK		BRANŻA		NR RYS.									