


Legenda	
Wykończenie przegród – ściany: S1	
S1	Tynk+Farba
S2	Drewno
S3	Płytki
S4	Kamień
S5	Cegła
Wykończenie przegród – posadzki: P1	
P1	Drewno – parkiet
P2	Płytki
P3	Lastryko
P4	Cegła
P5	Kamień
P6	Gumolit
P7	Wykładzina

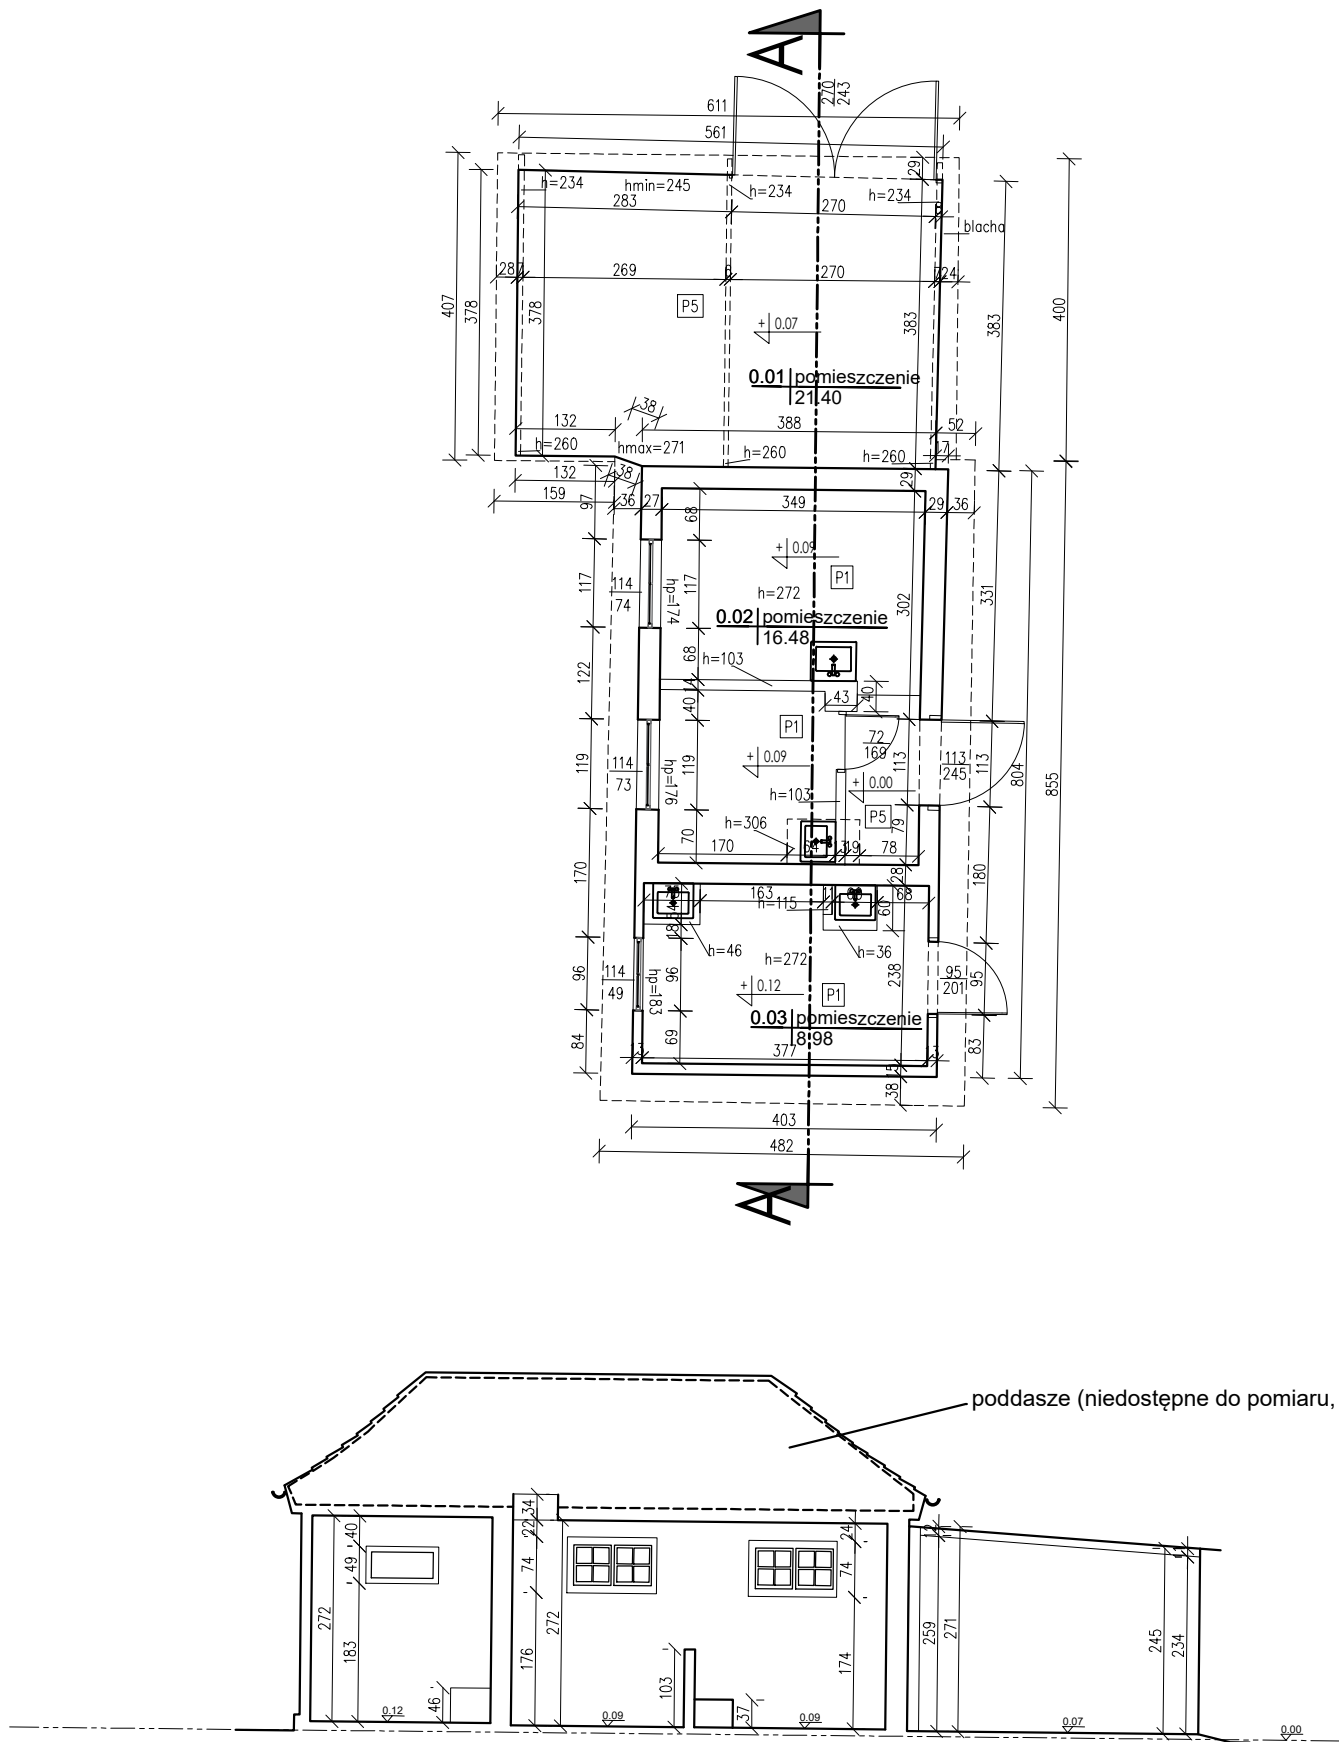


RZUT PARTERU

PRZEKRÓJ A

Uwagi:

- obrys zewnętrzny wkreślono na podstawie bezpośredniego pomiaru
- "0" budynku przyjęto na poziomie posadzki parteru
- powierzchnie tarasów, balkonów i loggii nie są powierzchniami użytkowymi, wykazane są w celach informacyjnych

Wykaz powierzchni pomieszczeń		
Oznaczenie pomieszczenia	Nazwa pomieszczenia	Powierzchnia użytkowa [m2]
0.01	pomieszczenie	21,40
0.02	pomieszczenie	16,48
0.03	pomieszczenie	8,98
Powierzchnia parteru:		46,86

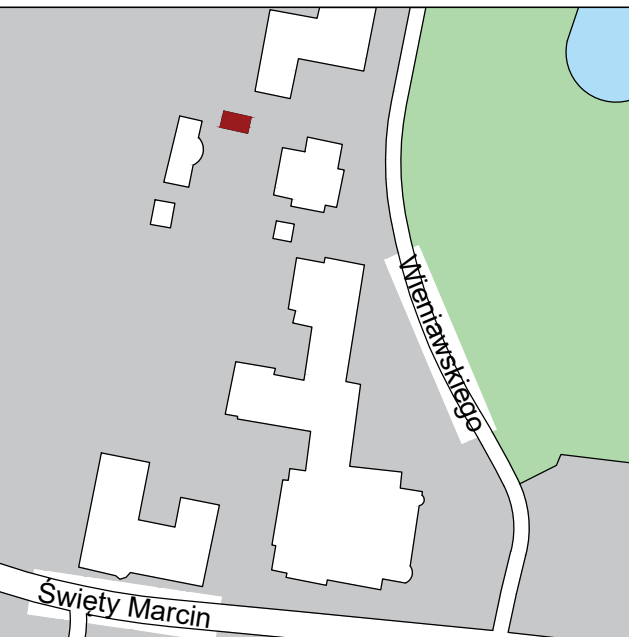

OBIEKT:
**Katedra i Zakład Mikrobiologii
Lekarskiej Uniwersytetu
Medycznego im. Karola
Marcinkowskiego**
ul. Wienawskiego 3
61-712 Poznań

PKIG Sp. z o. o.
ul. Filipinki 10a
02-207 Warszawa
tel. **660-681-828**,
e-mail: biuro@pkig.pl
www.pkig.pl



PKIG
POLSKIE
KONSORCJUM
INWENTARYZACYJNO
GEODEZYJNE

FAZA: INWENTARYZACJA													
IMIĘ I NAZWISKO:		NUMER UPRAWNIENI:	PODPIS:										
POMIAR: inż. Rafał Małkiewicz		-											
OPRACOWANIE: mgr inż. Monika Krukowska		-											
SPRAWDZENIE: mgr inż. Łukasz Kacprzak		nr upr. 21302											
RYSUNEK: RZUT PARTERU, PODDASZA, PRZEKRÓJ													
SKALA: 1:100	ARKUSZ: ---	DATA: 06.2022	REWIZJA: 0										
NUMER RYSUNKU: <table><tr><td>B3</td><td>-</td><td>G</td><td>-</td><td>R-01</td></tr><tr><td>BUDYNEK</td><td></td><td>BRANŻA</td><td></td><td>NR RYS.</td></tr></table>				B3	-	G	-	R-01	BUDYNEK		BRANŻA		NR RYS.
B3	-	G	-	R-01									
BUDYNEK		BRANŻA		NR RYS.									