


Legenda	
Wykończenie przegród – ściany: S1	
S1	Tynk+Farba
S2	Drewno
S3	Płytko
S4	Kamień
S5	Cegła
Wykończenie przegród – posadzki: P1	
P1	Drewno – parkiet
P2	Płytki
P3	Lastryko
P4	Cegła
P5	Kamień
P6	Gumolit
P7	Wykładzina
P8	Beton

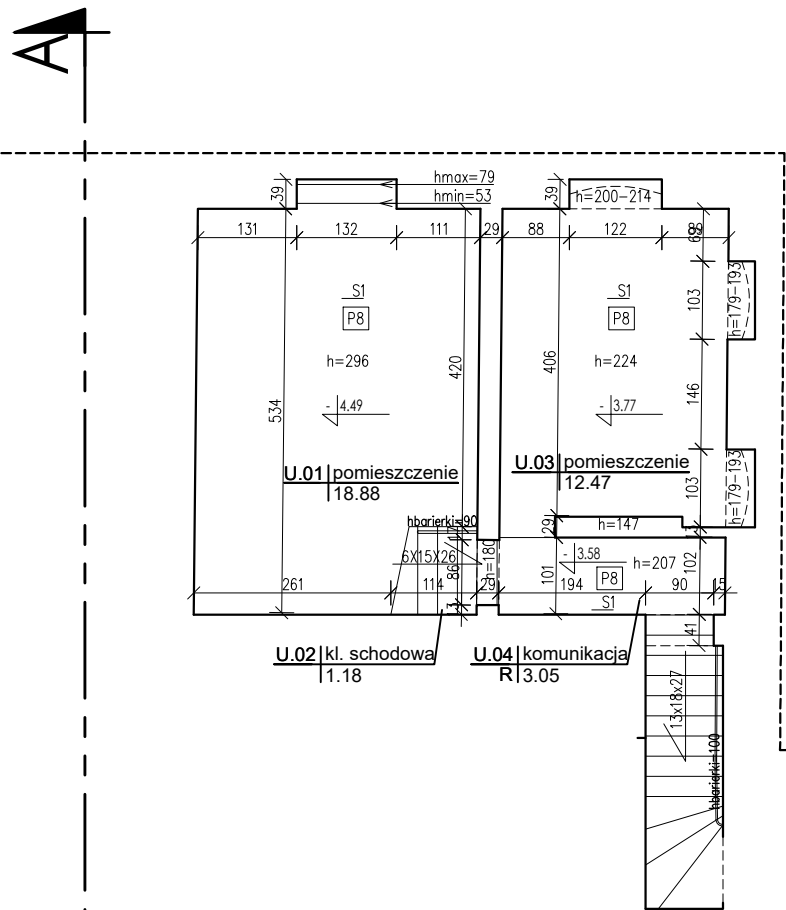

Uwagi:

- obrys zewnętrzny wkreślono na podstawie bezpośredniego pomiaru
- "0" budynku przyjęto na poziomie posadzki parteru
- powierzchnie tarasów, balkonów i loggii nie są powierzchniami użytkowymi, wykazane są w celach informacyjnych

Wykaz powierzchni pomieszczeń		
Oznaczenie pomieszczenia	Nazwa pomieszczenia	Powierzchnia użytkowa [m2]
U.01	pomieszczenie	18,88
U.03	pomieszczenie	12,47
U.04	komunikacja	3,05
Powierzchnia piętra -1:		34,40
Powierzchnia klatek schodowych:		
U.02	kl. schodowa	1,18

ORIENTACJA:

OBIEKT:

Katedra i Zakład Mikrobiologii
Lekarskiej Uniwersytetu
Medycznego im. Karola
Marcinkowskiego
ul. Wieniawskiego 3
61-712 Poznań

PKIG Sp. z o. o.
ul. Filipinki 10a
02-207 Warszawa
tel. 660-681-828,
e-mail: biuro@pkig.pl
www.pkig.pl

POLSKIE
KONSORCJUM
INWENTARYZACYJNO
GEODEZYJNE

FAZA:

INWENTARYZACJA

IMIĘ I NAZWISKO:	NUMER UPRAWNIENI:	PODPIS:
POMIAR : inż. Rafał Małkiewicz	-	
OPRACOWANIE : mgr inż. Monika Krukowska	-	
SPRAWDZENIE : mgr inż. Łukasz Kacprzak	nr upr. 21302	

RYSUNEK :

RZUT PIĘTRA -1

SKALA : 1:100	ARKUSZ : ---	DATA : 06.2022	REWIZJA : 0
NUMER RYSUNKU : B1 - G - R-01			
BUDYNEK	BRANŻA	NR. RYS.	