




Legenda	
Wykończenie przegród – ściany: <u>S1</u>	
S1	Tynk+Farba
S2	Drewno
S3	Płytki
S4	Kamień
S5	Cegła
Wykończenie przegród – posadzki: <u>P1</u>	
P1	Drewno – parkiet
P2	Płytki
P3	Lastryko
P4	Cegła
P5	Kamień
P6	Gumolit
P7	Wykładzina
P8	Beton

Pomieszczenie pod schodami o powierzchni 2,00m²
Nie uwzględniono w zestawieniu, ze względu na dublowanie się powierzchni

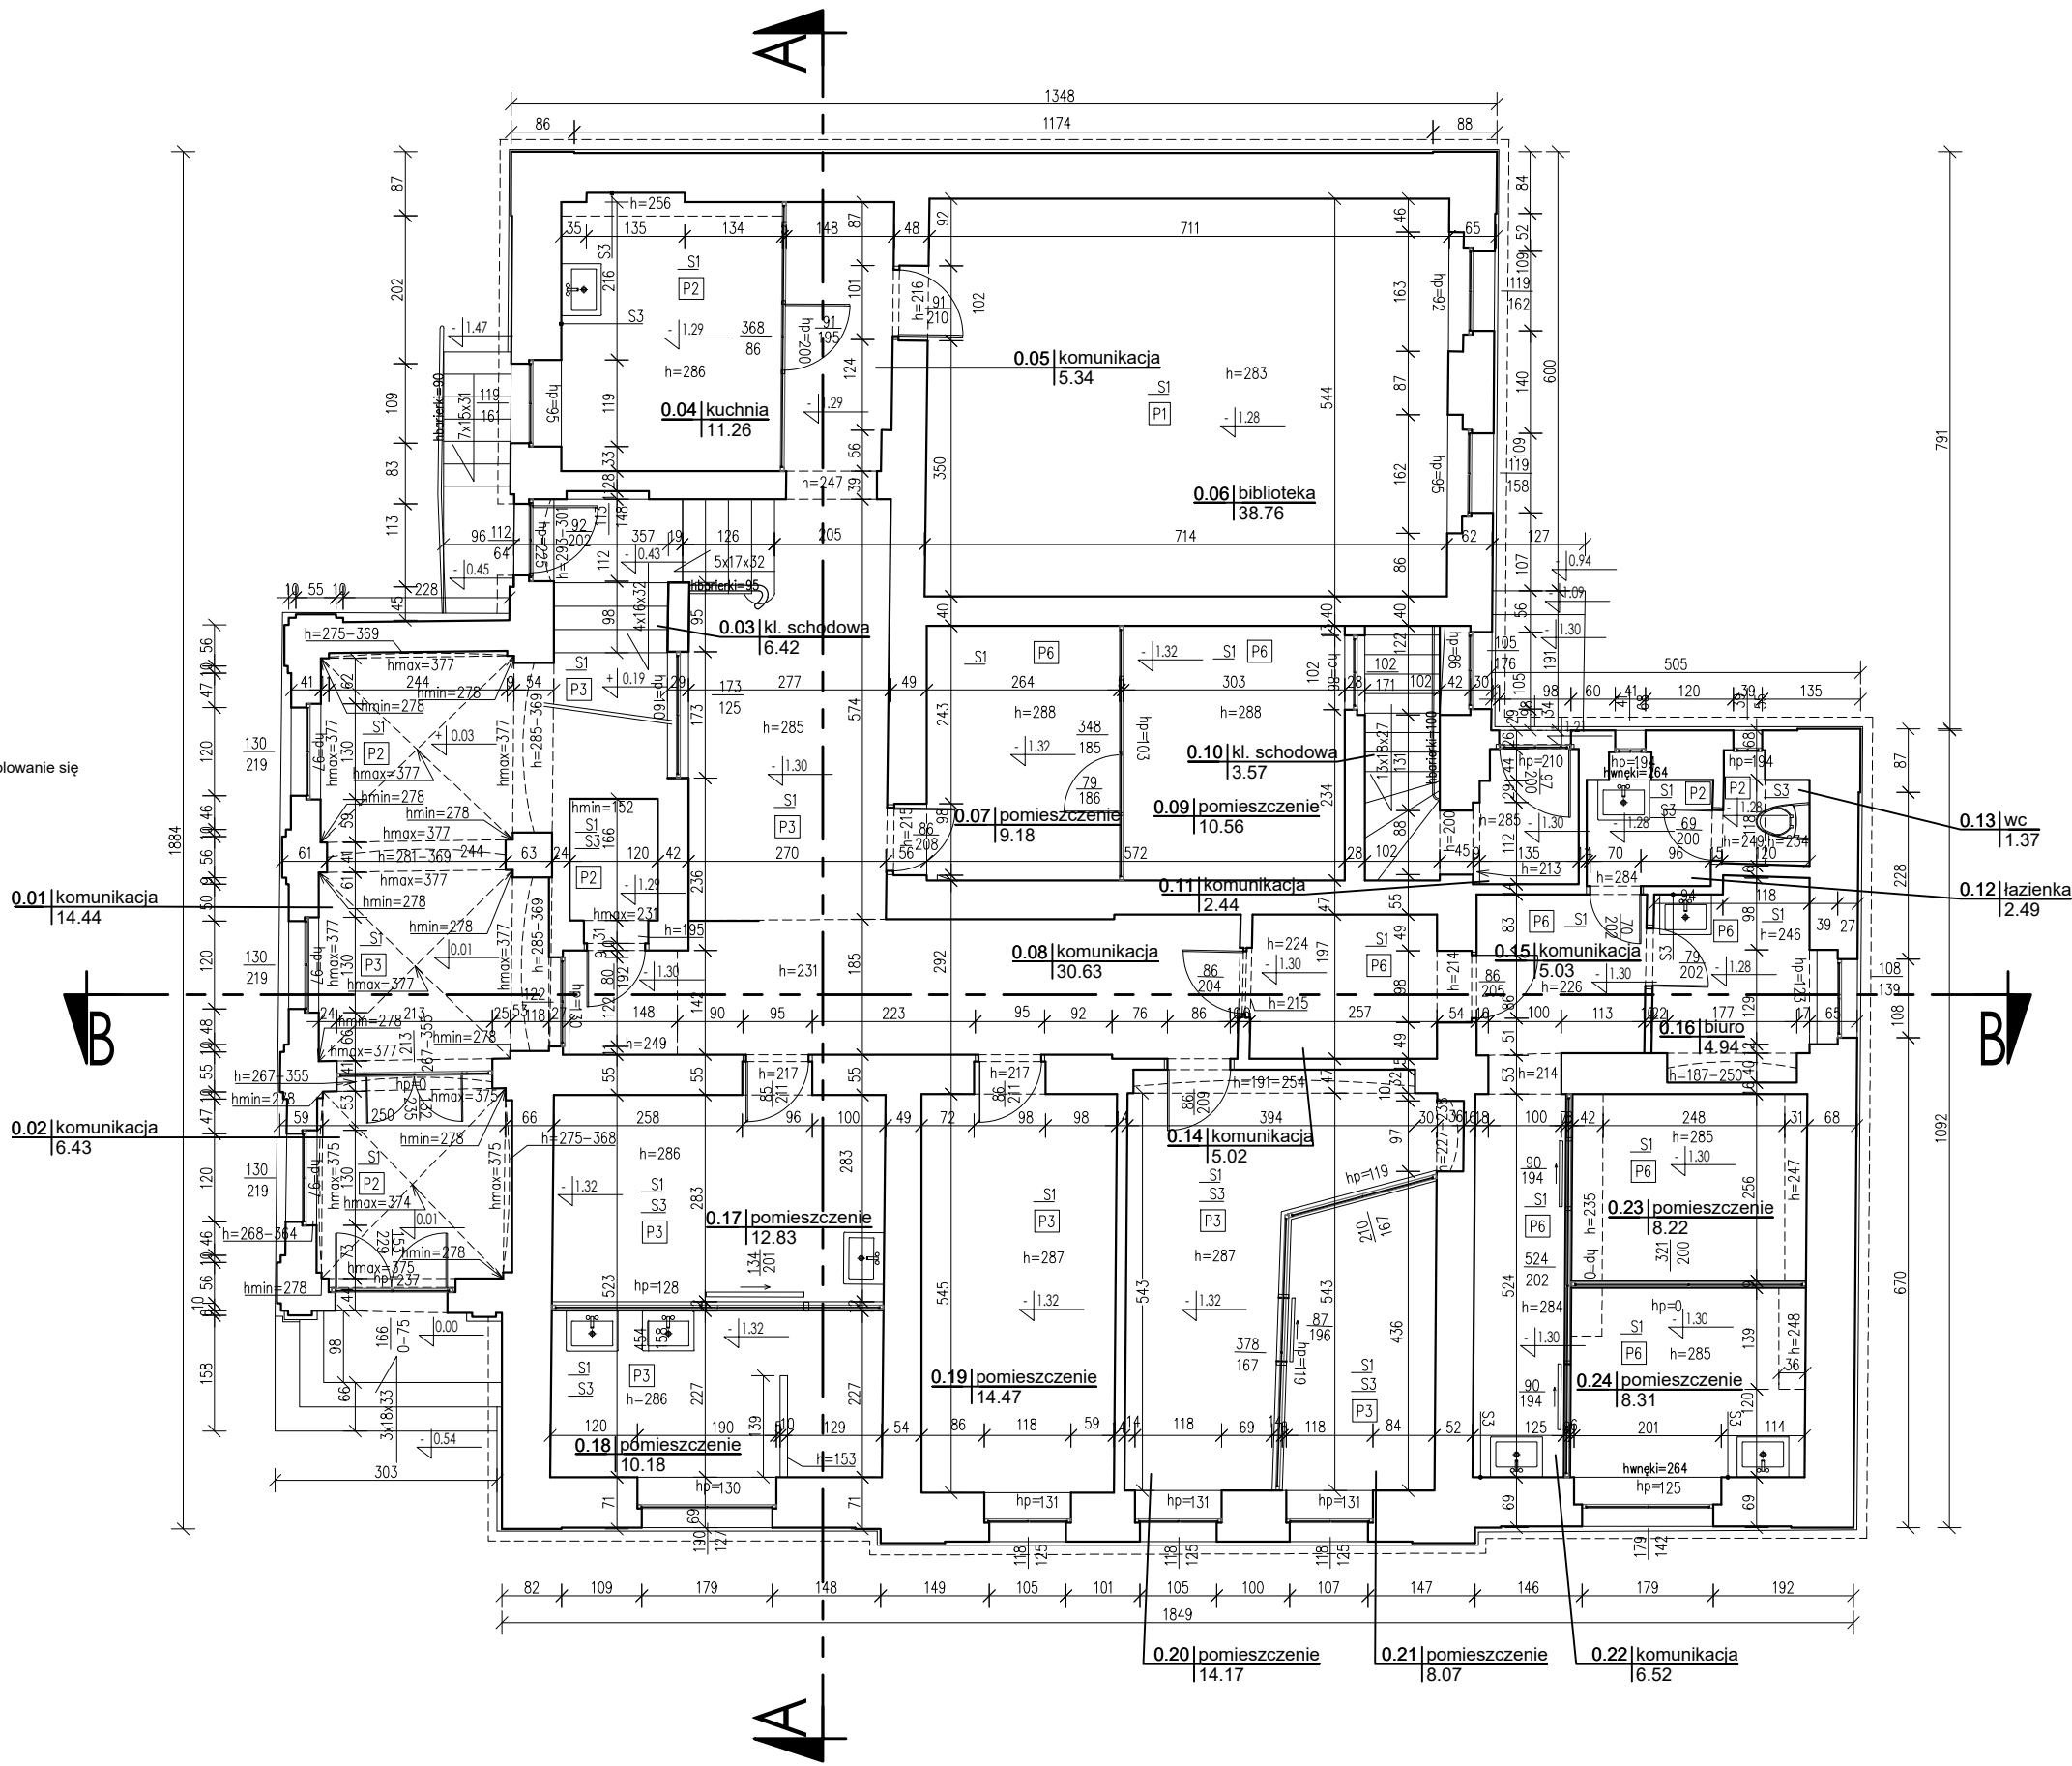

Wykaz powierzchni pomieszczeń		
Oznaczenia pomieszczenia	Nazwa pomieszczenia	Powierzchnia użytkowa [m2]
0.01	komunikacja	14,44
0.02	komunikacja	6,43
0.04	kuchnia	11,26
0.05	komunikacja	5,34
0.06	biblioteka	38,76
0.07	pomieszczenie	9,18
0.08	komunikacja	30,63
0.09	pomieszczenie	10,56
0.11	komunikacja	2,44
0.12	łazienka	2,49
0.13	wc	1,37
0.14	komunikacja	5,02
0.15	komunikacja	5,03
0.16	biuro	4,94
0.17	pomieszczenie	12,83
0.18	pomieszczenie	10,18
0.19	pomieszczenie	14,47
0.20	pomieszczenie	14,17
0.21	pomieszczenie	8,07
0.22	komunikacja	6,52
0.23	pomieszczenie	8,22
0.24	pomieszczenie	8,31
Powierzchnia parteru:		230,66
Powierzchnia klatek schodowych:		
0.03	kl. schodowa	6,42
0.10	kl. schodowa	3,57

ORIENTACJA:

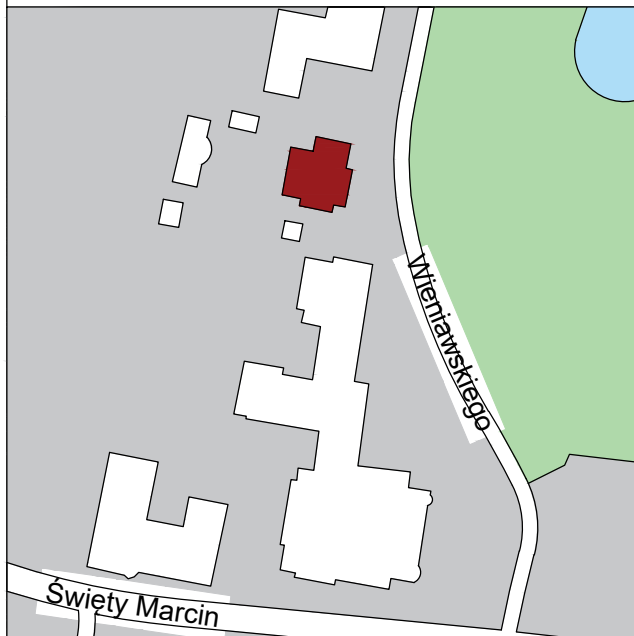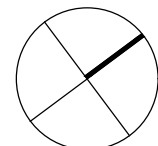

OBIEKT:

Katedra i Zakład Mikrobiologii
Lekarskiej Uniwersytetu
Medycznego im. Karola
Marcinkowskiego

ul. Włocławskiego 3
61-712 Poznań

PKIG Sp. z o. o.
ul. Filipinki 10a
02-207 Warszawa
tel. 660-681-828,
e-mail: biuro@pkig.pl
www.pkig.pl



PKIG
POLSKIE
KONSORCJUM
INWENTARYZACYJNO
GEODEZYJNE

INWENTARYZACJA		
IMIĘ I NAZWISKO:	NUMER UPRAWNIENI:	PODPIS:
POMIAR: inż. Rafał Małkiewicz	-	
OPRACOWANIE: mgr inż. Monika Krukowska	-	
SPRAWDZENIE: mgr inż. Łukasz Kaprzak	nr upr. 21302	

RZUT PARTERU

SKALA: 1:100	ARKUSZ: ---	DATA: 06.2022	REWIZJA: 0
NUMER RYSUNKU:			
B1	G	R-02	
BUDYNEK	BRANŻA	NR RYS.	

Uwagi:

- obrys zewnętrzny wkreślono na podstawie bezpośredniego pomiaru
- "0" budynku przyjęto na poziomie posadzki parteru
- powierzchnie tarasów, balkonów i loggii nie są powierzchniami użytkowymi, wykazane są w celach informacyjnych