



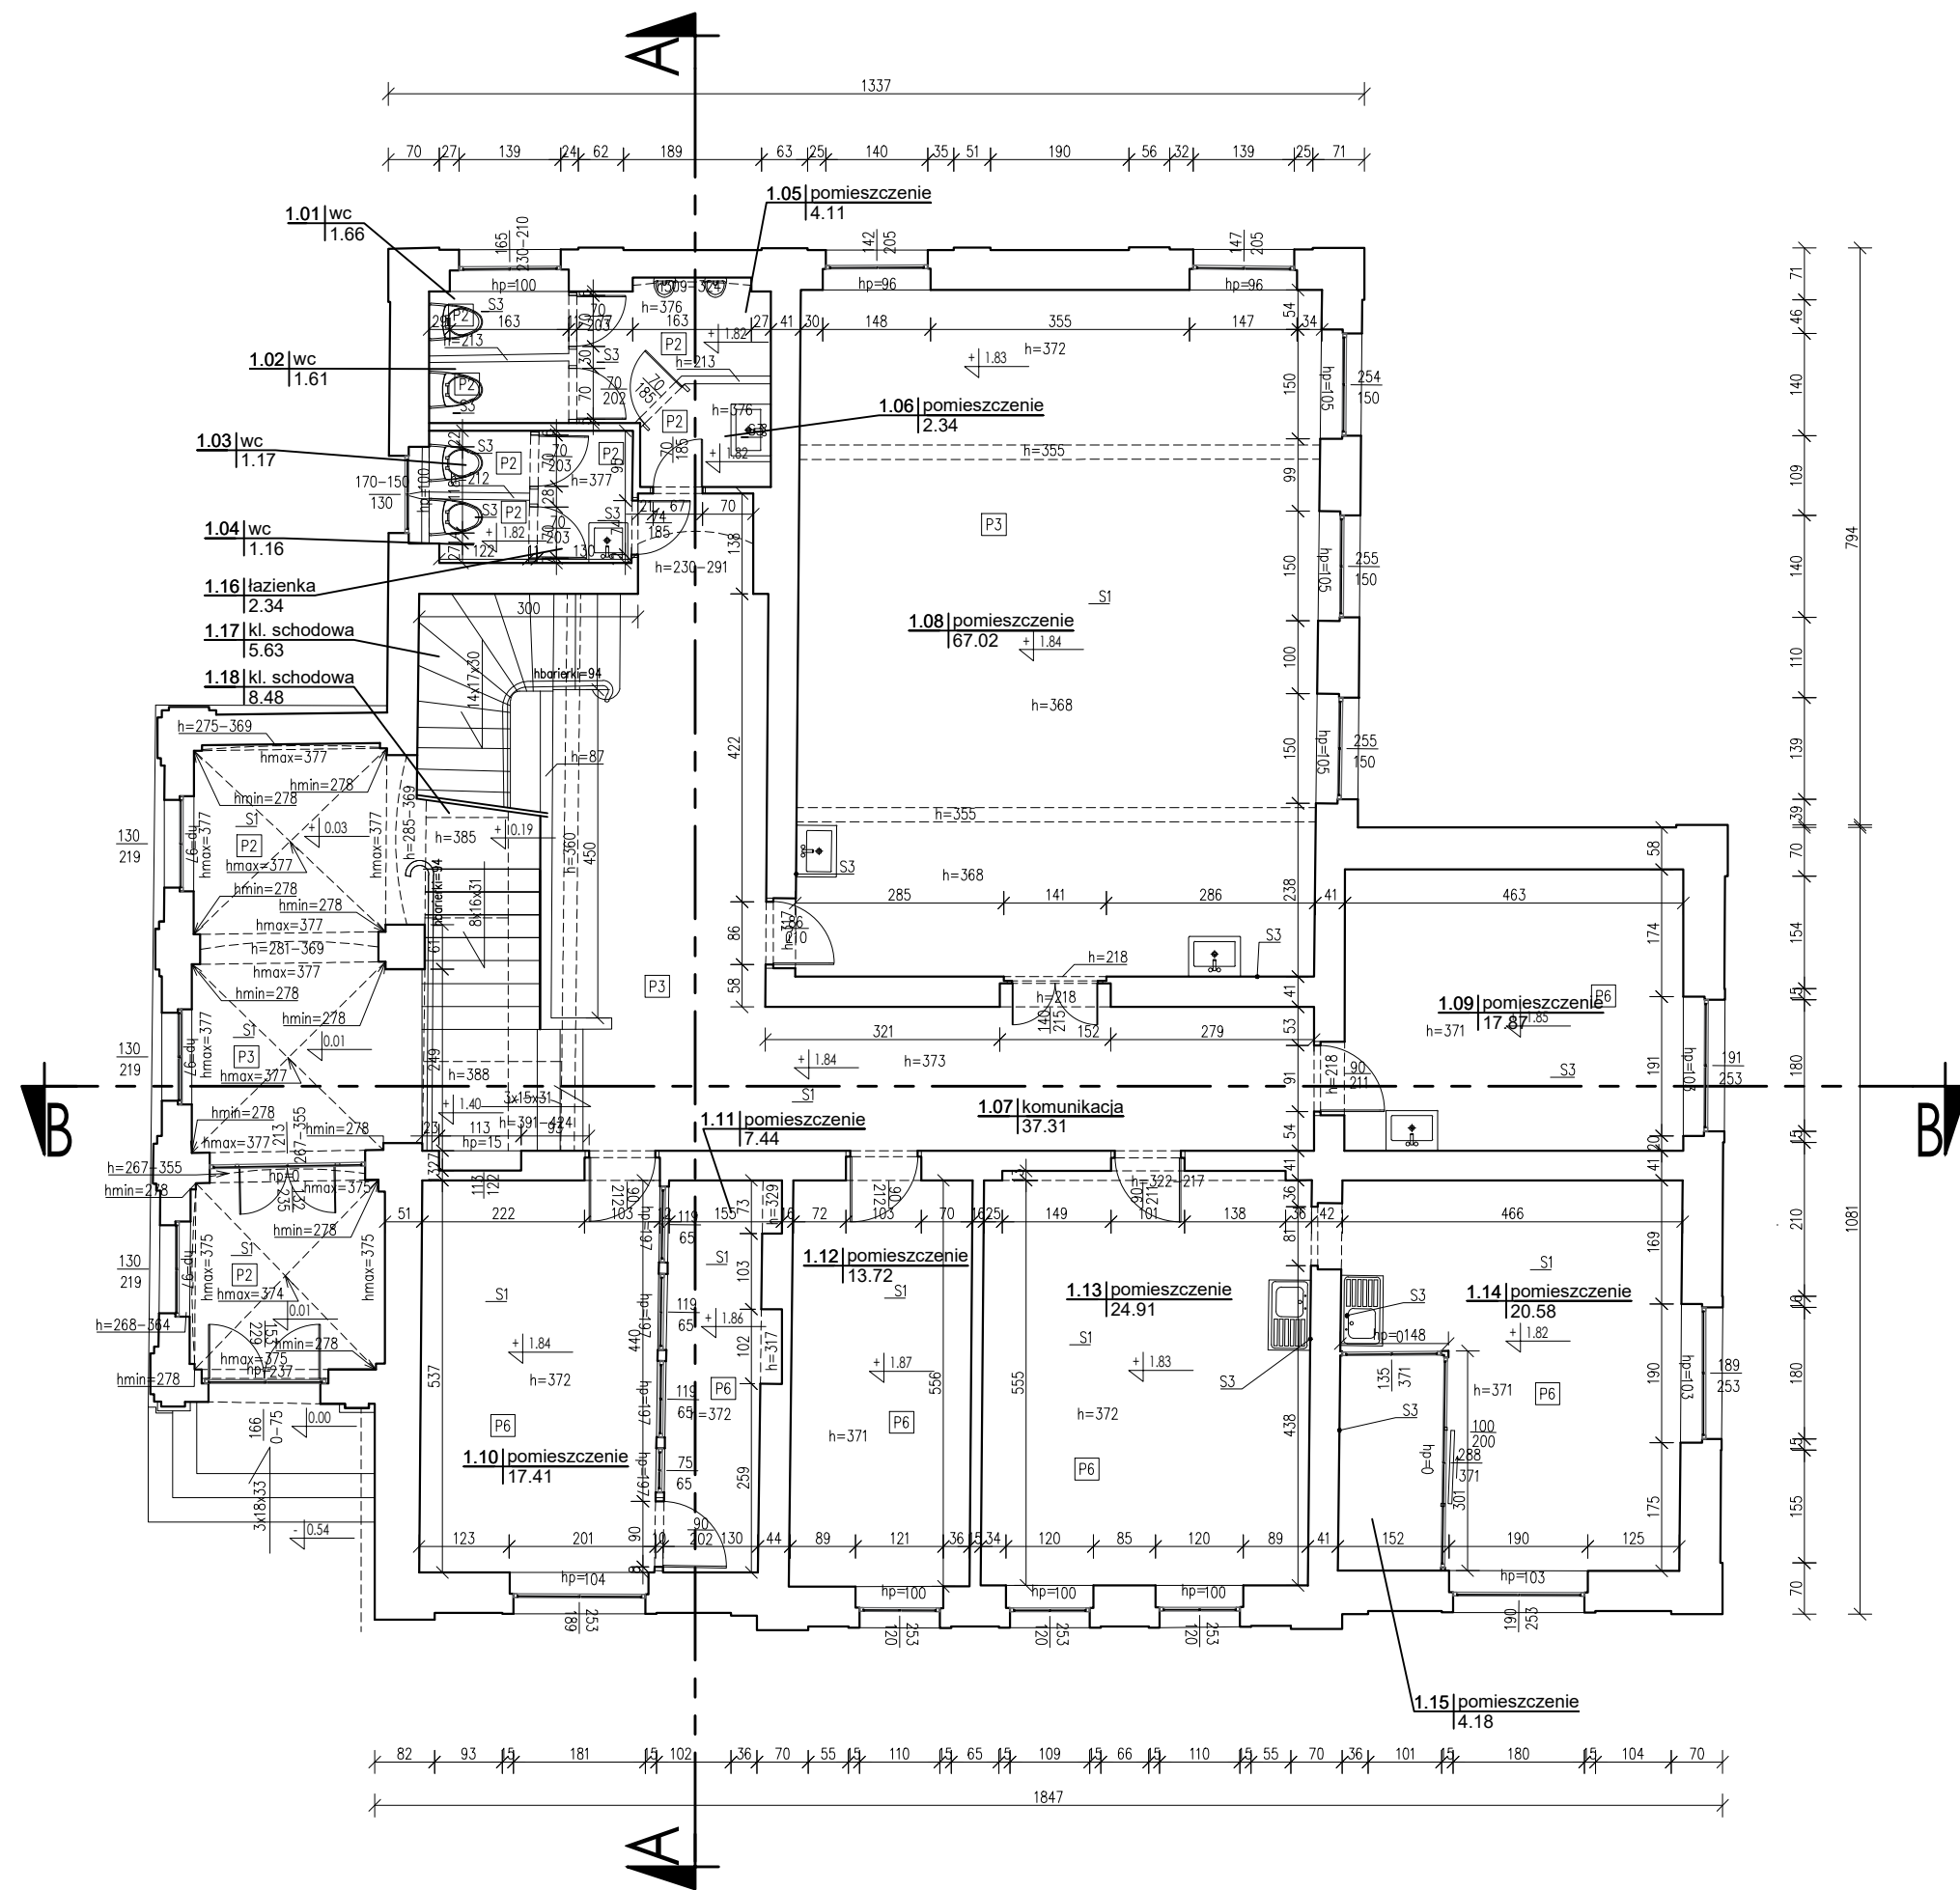

Legenda	
Wykończenie przegród – ściany: S1	
S1	Tynk+Farba
S2	Drewno
S3	Płytki
S4	Kamień
S5	Cegła
Wykończenie przegród – posadzki: P1	
P1	Drewno – parkiet
P2	Płytki
P3	Lastryko
P4	Cegła
P5	Kamień
P6	Gumolit
P7	Wykładzina
P8	Beton

Uwagi:

- obrys zewnętrzny wkreślono na podstawie bezpośredniego pomiaru
- "0" budynku przyjęto na poziomie posadzki parteru
- powierzchnie tarasów, balkonów i loggii nie są powierzchniami użytkowymi, wykazane są w celach informacyjnych

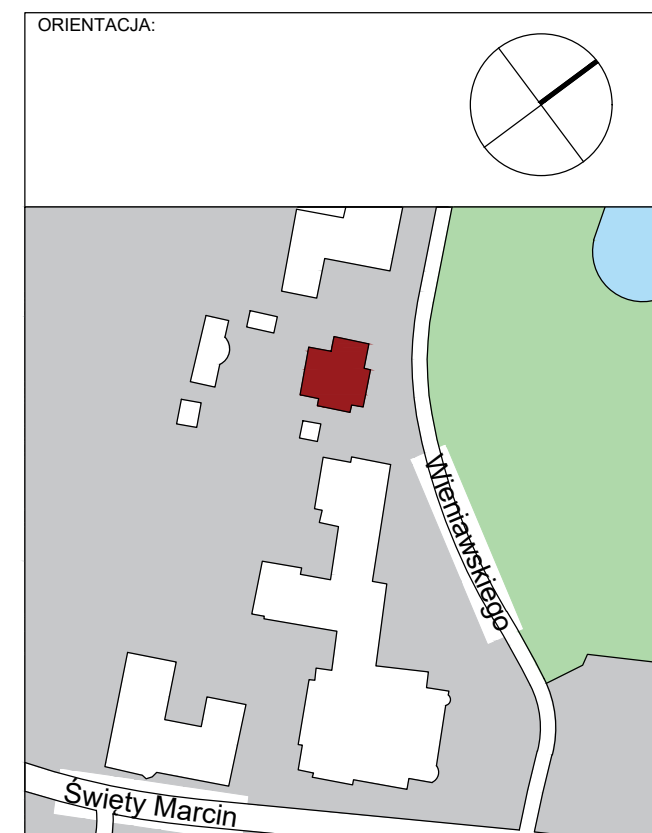

OBIEKT:
**Katedra i Zakład Mikrobiologii
Lekarskiej Uniwersytetu
Medycznego im. Karola
Marcinkowskiego**
ul. Wieniawskiego 3
61-712 Poznań

PKIG Sp. z o. o.
ul. Filipinki 10a
02-207 Warszawa
tel. **660-681-828**,
e-mail: biuro@pkig.pl
www.pkig.pl



FAZA: INWENTARYZACJA		
IMIĘ I NAZWISKO:	NUMER UPRAWNIENI:	PODPIS:
POMIAR: inż. Rafał Małkiewicz	-	
OPRACOWANIE: inż. Rafał Małkiewicz	-	
SPRAWDZENIE: mgr inż. Łukasz Kacprzak	nr upr. 21302	
RYSUNEK: RZUT PIĘTRA 1		
SKALA: 1:100	ARKUSZ: ---	DATA: 06.2022
NUMER RYSUNKU: B1	BRANŻA: G	REWIZJA: R-03