


Legenda	
Wykończenie przegród – ściany: _S1	
S1	Tynk+Farba
S2	Drewno
S3	Płytki
S4	Kamień
S5	Cegła
Wykończenie przegród – posadzki: P1	
P1	Drewno – parkiet
P2	Płytki
P3	Łastryko
P4	Cegła
P5	Kamień
P6	Gumolit
P7	Wykładzina
P8	Beton

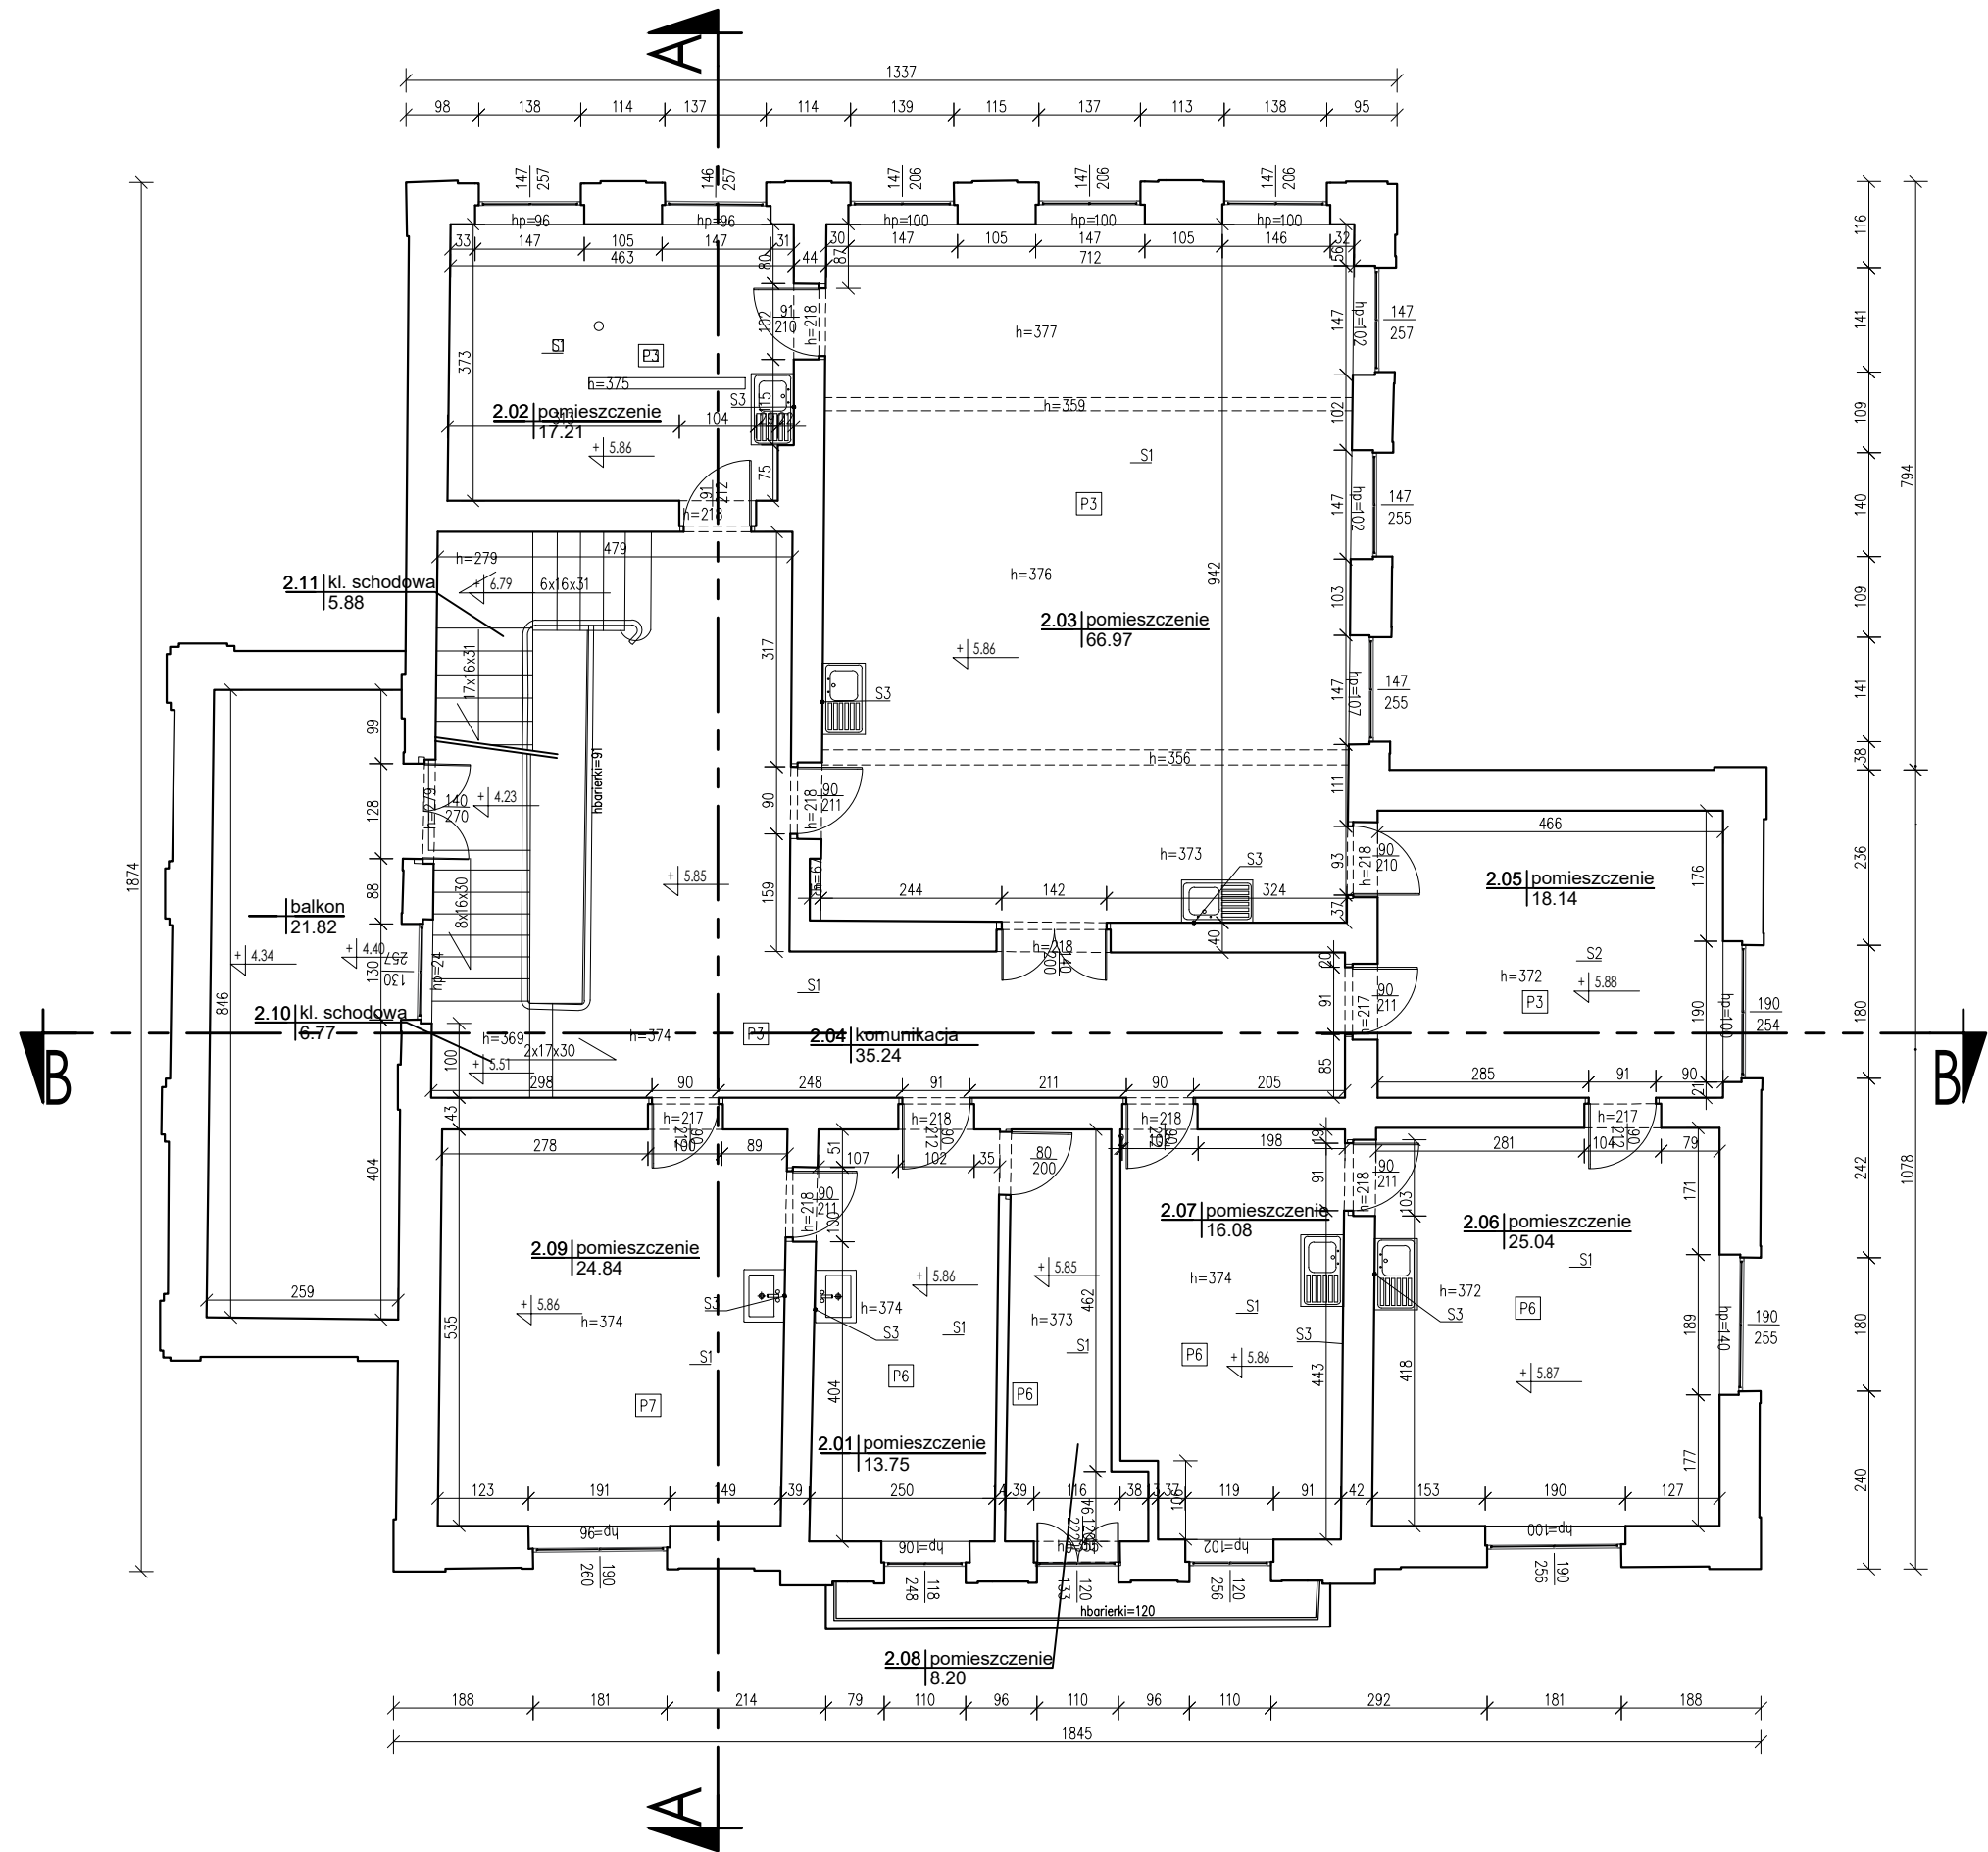


Uwagi:

- obrys zewnętrzny wkreślono na podstawie bezpośredniego pomiaru
- "0" budynku przyjęto na poziomie posadzki parteru
- powierzchnie tarasów, balkonów i loggii nie są powierzchniami użytkowymi, wykazane są w celach informacyjnych

Wykaz powierzchni pomieszczeń		
Oznaczenie pomieszczenia	Nazwa pomieszczenia	Powierzchnia użytkowa [m2]
2.01	pomieszczenie	13,75
2.02	pomieszczenie	17,21
2.03	pomieszczenie	66,97
2.04	komunikacja	35,24
2.05	pomieszczenie	18,14
2.06	pomieszczenie	25,04
2.07	pomieszczenie	16,08
2.08	pomieszczenie	8,20
2.09	pomieszczenie	24,84
Powierzchnia piętra 1:		225,47

Powierzchnia dodatkowa:		
-	balkon	21,82
Powierzchnia klatek schodowych:		
2.10	kl. schodowa	6,77
2.11	kl. schodowa	5,88

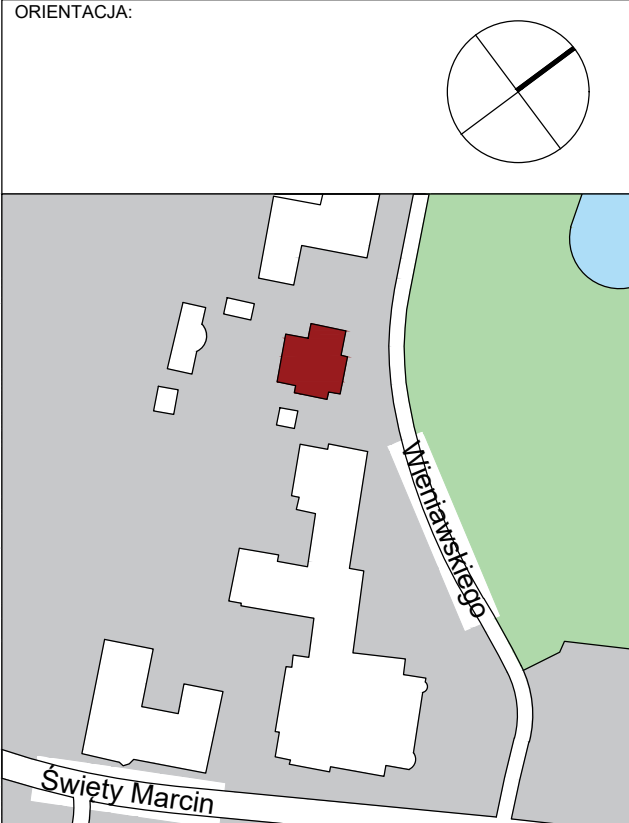

OBIEKT:
**Katedra i Zakład Mikrobiologii
Lekarskiej Uniwersytetu
Medycznego im. Karola
Marcinkowskiego**
ul. Wieniawskiego 3
61-712 Poznań

PKIG Sp. z o. o.
ul. Filipinki 10a
02-207 Warszawa
tel. **660-681-828**,
e-mail: biuro@pkig.pl
www.pkig.pl



PKIG
POLSKIE
KONSORCJUM
INWENTARYZACYJNO
GEODEZYJNE

INWENTARYZACJA		
IMIĘ I NAZWISKO:	NUMER UPRAWNIENI:	PODPIS:
POMIAR: inż. Rafał Małkiewicz	-	
OPRACOWANIE: inż. Rafał Małkiewicz	-	
SPRAWDZENIE: mgr inż. Łukasz Kaprzak	nr upr. 21302	

RZUT PIĘTRA 2			
SKALA: 1:100	ARKUSZ: ---	DATA: 06.2022	REWIZJA: 0
NUMER RYSUNKU:			
BUDYNEK: B1	BRANŻA: G	NR RYS. R-04	