


Legenda	
Wykończenie przegród – ściany: _S1	
S1	Tynk+Farba
S2	Drewno
S3	Płytki
S4	Kamień
S5	Cegła
Wykończenie przegród – posadzki: P1	
P1	Drewno – parkiet
P2	Płytki
P3	Lastryko
P4	Cegła
P5	Kamień
P6	Gumolit
P7	Wykładzina
P8	Beton


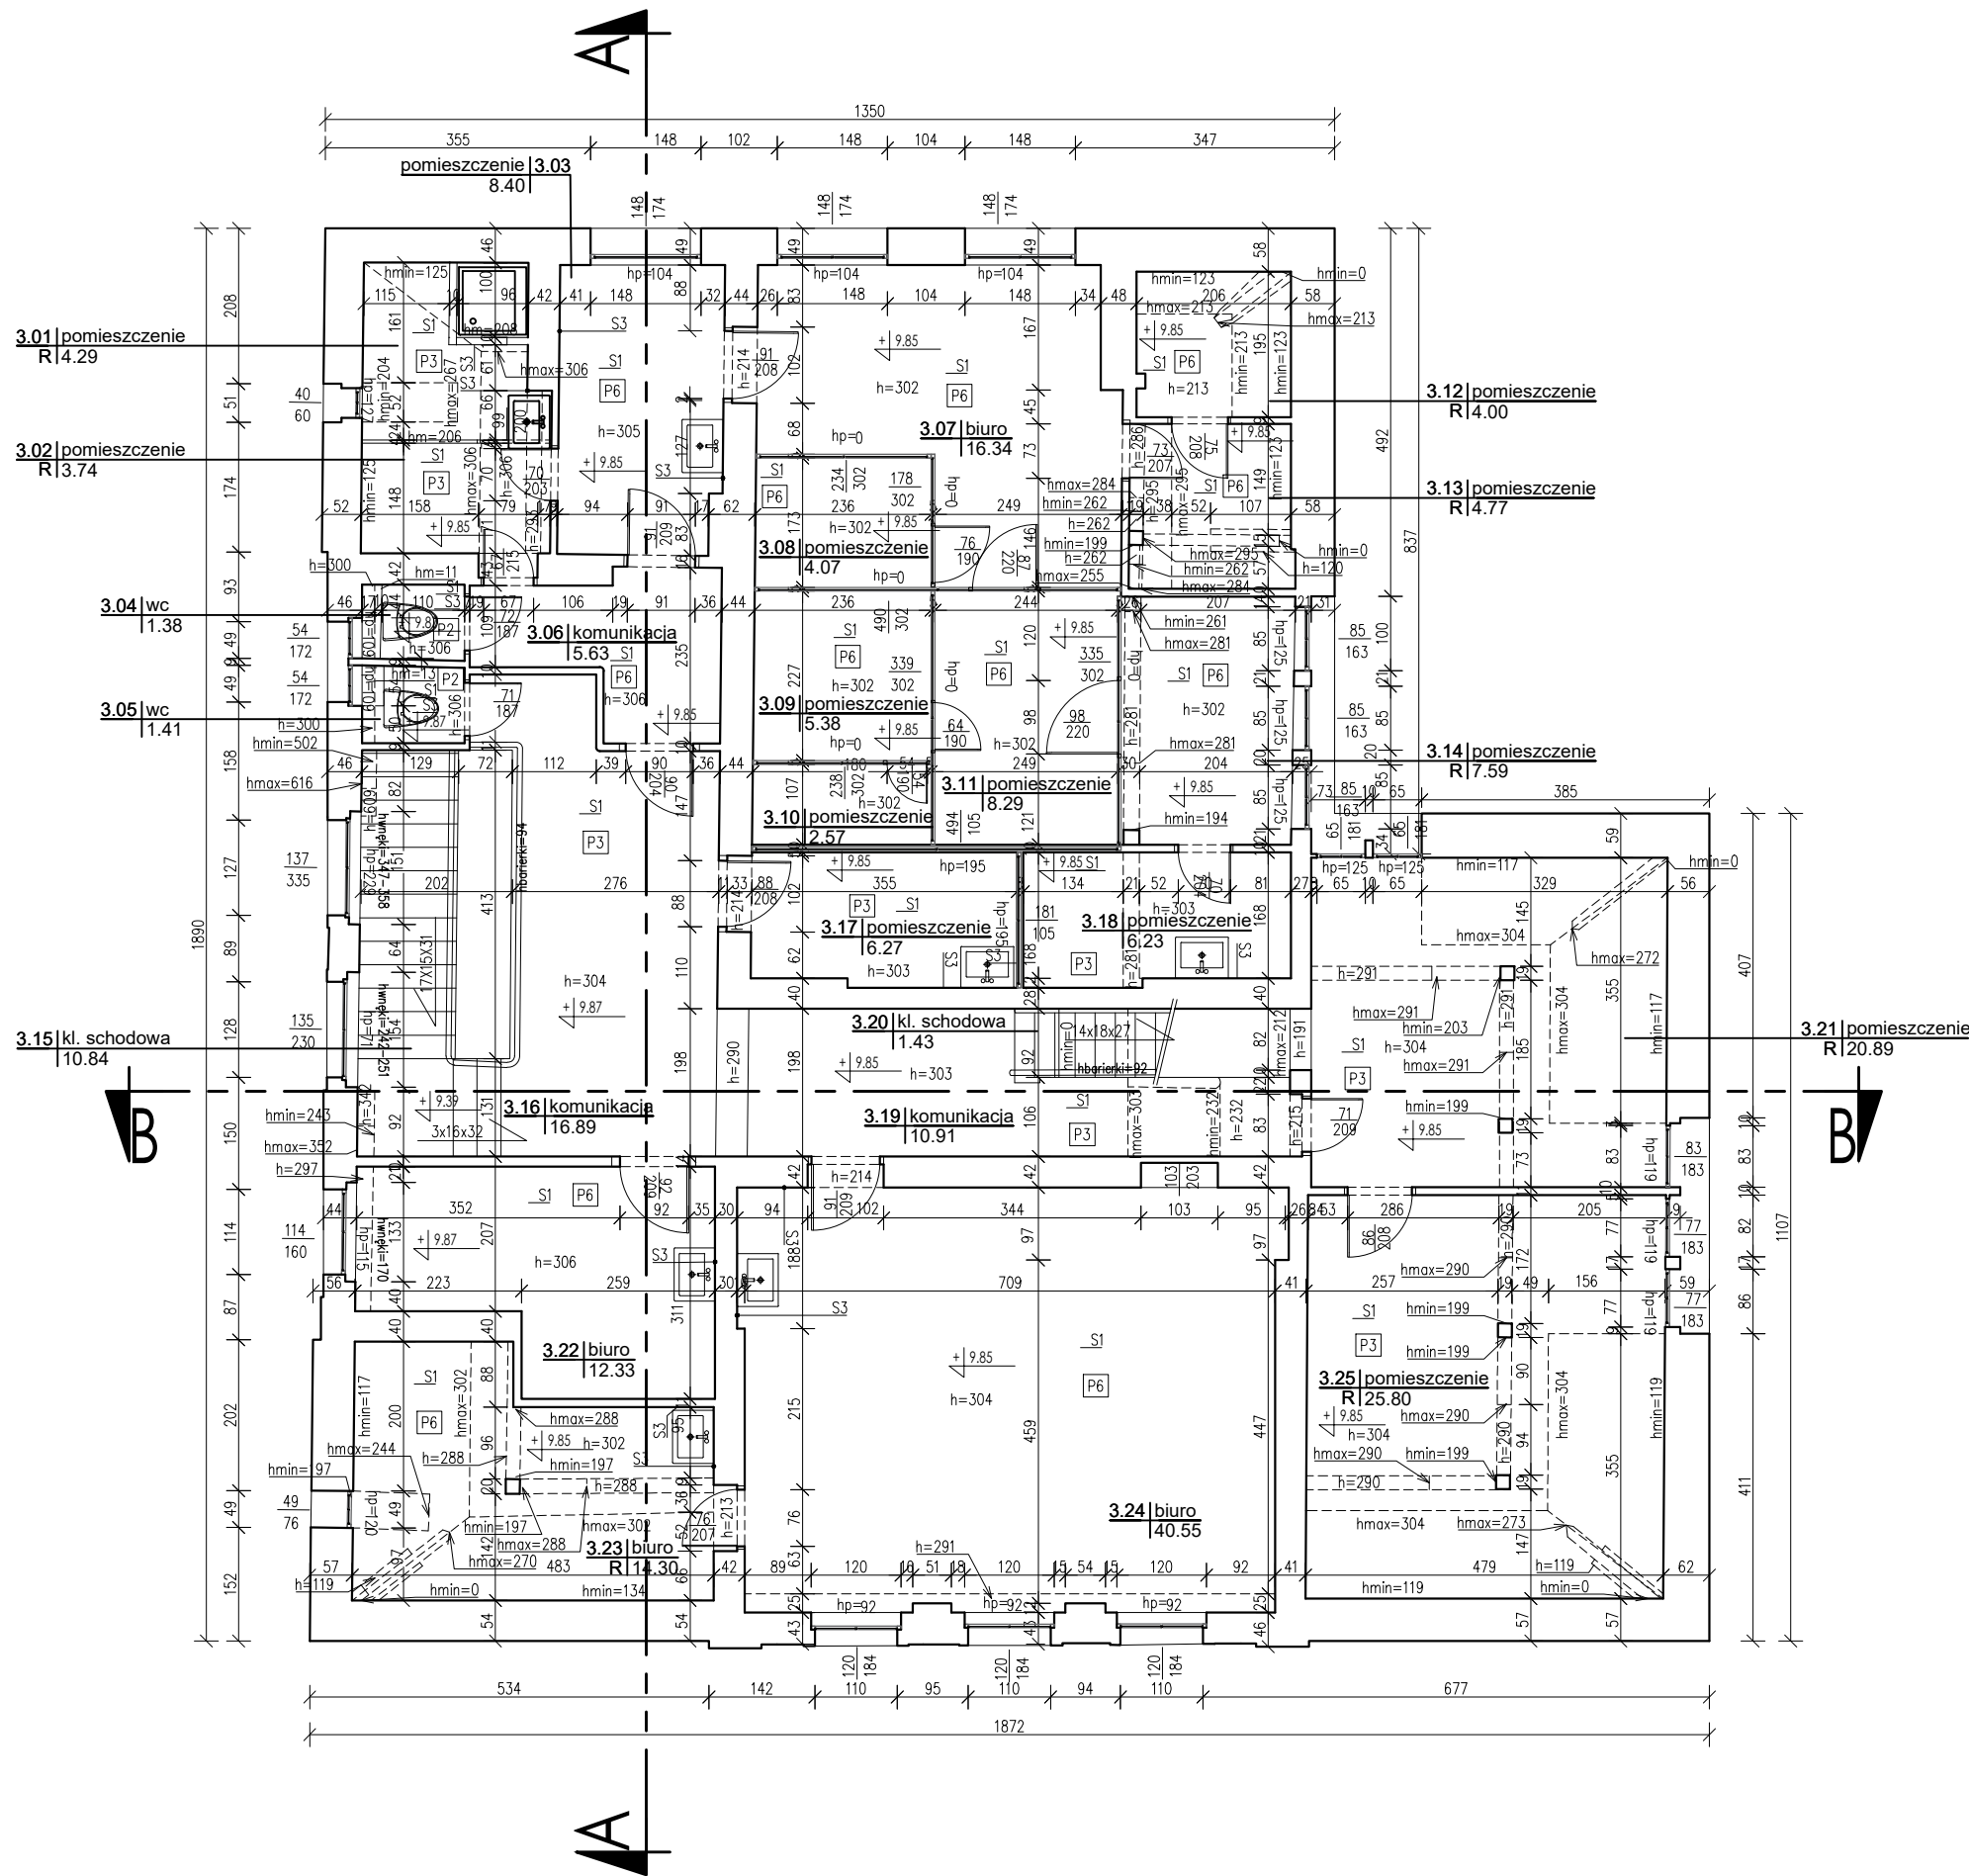


Uwagi:

- obrys zewnętrzny wkreślono na podstawie bezpośredniego pomiaru
- "0" budynku przyjęto na poziomie posadzki parteru
- powierzchnie tarasów, balkonów i loggii nie są powierzchniami użytkowymi, wykazane są w celach informacyjnych

Wykaz powierzchni pomieszczeń		
Oznaczenie pomieszczenia	Nazwa pomieszczenia	Powierzchnia użytkowa [m2]
3.01	pomieszczenie	4,29
3.02	pomieszczenie	3,74
3.03	pomieszczenie	8,40
3.04	wc	1,38
3.05	wc	1,41
3.06	komunikacja	5,63
3.07	biuro	16,34
3.08	pomieszczenie	4,07
3.09	pomieszczenie	5,38
3.10	pomieszczenie	2,57
3.11	pomieszczenie	8,29
3.12	pomieszczenie	4,00
3.13	pomieszczenie	4,77
3.14	pomieszczenie	7,59
3.16	komunikacja	16,89
3.17	pomieszczenie	6,27
3.18	pomieszczenie	6,23
3.19	komunikacja	10,91
3.21	pomieszczenie	20,89
3.22	biuro	12,33
3.23	biuro	14,30
3.24	biuro	40,55
3.25	pomieszczenie	25,80
Powierzchnia piętra 3:		232,03
Powierzchnia klatek schodowych:		
3.15	kl. schodowa	10,84
3.20	kl. schodowa	1,43

ORIENTACJA:

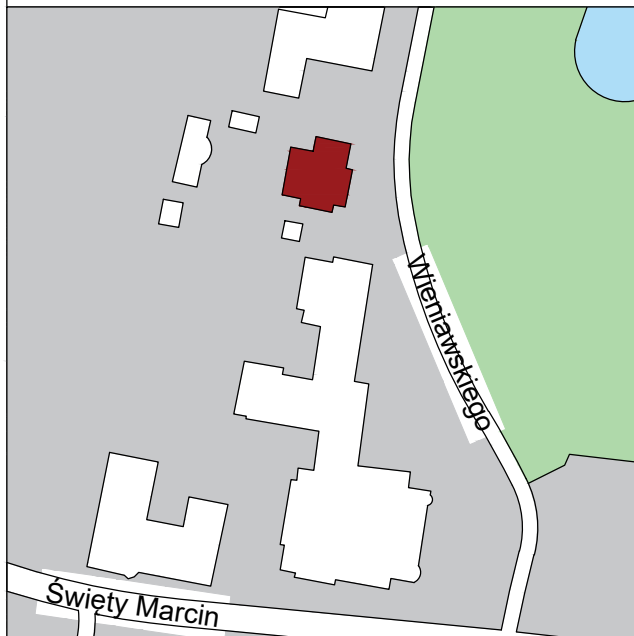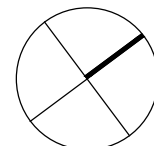

OBIEKT:

Katedra i Zakład Mikrobiologii
Lekarskiej Uniwersytetu
Medycznego im. Karola
Marcinkowskiego
ul. Włocławskiego 3
61-712 Poznań

PKIG Sp. z o. o.
ul. Filipinki 10a
02-207 Warszawa
tel. 660-681-828,
e-mail: biuro@pkig.pl
www.pkig.pl



PKIG
POLSKIE
KONSORCJUM
INWENTARYZACYJNO
GEODEZYJNE

INWENTARYZACJA		
IMIĘ I NAZWISKO:	NUMER UPRAWNIENI:	PODPIS:
POMIAR: inż. Rafał Małkiewicz	-	
OPRACOWANIE: mgr inż. Monika Krukowska	-	
SPRAWDZENIE: mgr inż. Łukasz Kaprzak	nr upr. 21302	

RZUT PIĘTRA 3

SKALA: 1:100	ARKUSZ: ---	DATA: 06.2022	REWIZJA: 0
NUMER RYSUNKU:			
B1	G	R-05	
BUDYNEK	BRANŻA	NR RYS.	