


P.P. 78.00m n.p.m.

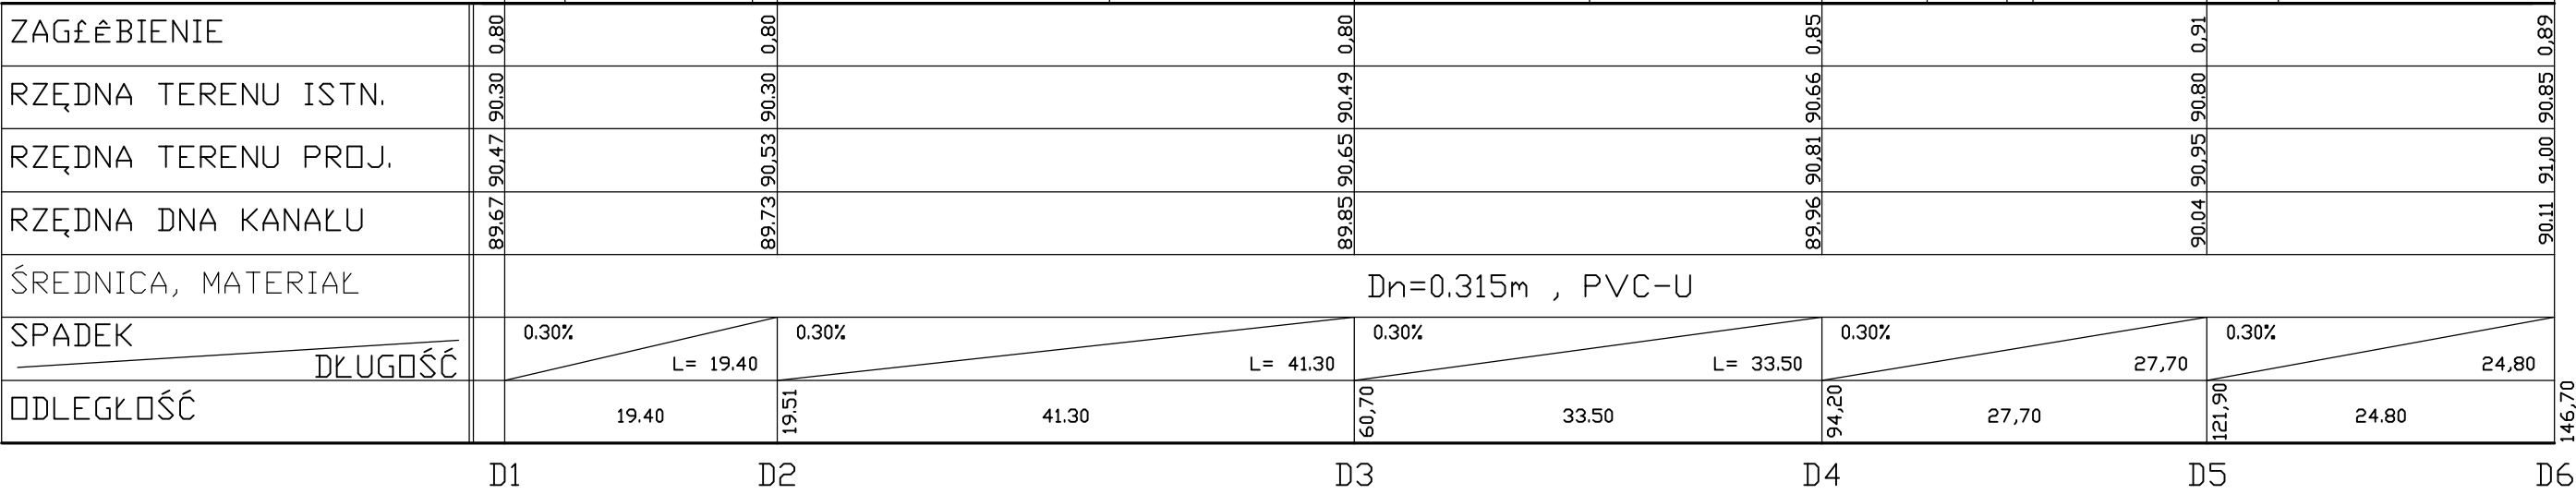

UWAGI

- 1. Przed przystąpieniem do wykonania wykopów w miejscach skrzyżowań z innym uzbrojeniem zaznaczonym na planie sytuacyjnym należy ręcznie wykonać przekopy kontrolne w celu wyznaczenia rzeczywistych rzędnych istniejącego uzbrojenia
- 2. Studzienki prefabrykowane oraz ściekowe przyjęto w oparciu o katalogi przykładowych producentów
- 3. Rzędne zwieńczenia wpustów deszczowych , studni ptworzywowych zostaną dopasowane do rzędnych z realizacji projektowanej nawierzchni.

ZAKŁAD PROJEKTOWANIA, KIEROWANIA , NADZOROWANIA I WYKONAWSTWA ROBÓT "PROJBUD" mgr inż Wojciech Okonek					
Nazwa zadania	Przebudowa drogi powiatowej nr 5486 Miejska Górka - Wydawy w zakresie odwodnienia w miejscowości Wydawy				
Adres	Wydawy , dz. ewid. nr 230				
Inwestor	Powiatowy Zarząd Dróg w Rawiczu , ul. Podmiejska 10 , 63-900 Rawicz				
Przedmiot rysunku	PROFIL PODŁUŻNY PRZYŁĄCZA KANALIZ. DESZCZOWEJ "A"				
Data:06.2015r	Imię i nazwisko	Nr.upr.	Specjalność	Podpis	Skala 1:100/500
Projektant:	mgr inż. Wojciech Okonek	1420/90/Lo	projektowanie i nadzór		
Projektant:	mgr inż. Andrzej Grzesiak	1078/88/Lo	wodno-energetyka		Nr rys.
Sprawdził :					Nr ark