

# przekrój pionowy i poziomy przez kondygnację I piętra - w rejonie dwóch nowych okien

## istniejące warstwy dachu pomieszczeń technicznych

**pomieszczenia maszynowni dźwigów**

**pomieszczenie maszynowni wentylacji**

Blacha tytan-cynk gr. 0,7mm

2xpapa termozgrzewalna

Płyta OSB 3 gr. 18 mm

Styropian gr. 10 cm/krawędziaki 10x10 cm dł. 56 cm

mocowane do wieńca co 60 cm

Wieniec żelbetowy zbrojony 4 pręty  $\varnothing$  12 mm

2xpapa termozgrzewalna

Styropian gr. 25 cm + styropian

gr. 2 cm/płyta OSB 3 gr. 18 mm

2xpapa asfaltowa na lepiku

Podkład cementowy gr. 2 cm

Płyty dachowe korytkowe gr. 10 cm

2xpapa asfaltowa na lepiku

podkład cementowy gr. 2 cm

płyty wiórkowo-cementowe gr. 10 cm



płyty dachowe korytkowe gr. 10 cm

2xpapa asfaltowa na lepiku

podkład cementowy gr. 2 cm

płyty wiórkowo-cementowe gr. 5 cm

płyta żelbetowa gr. 18cm

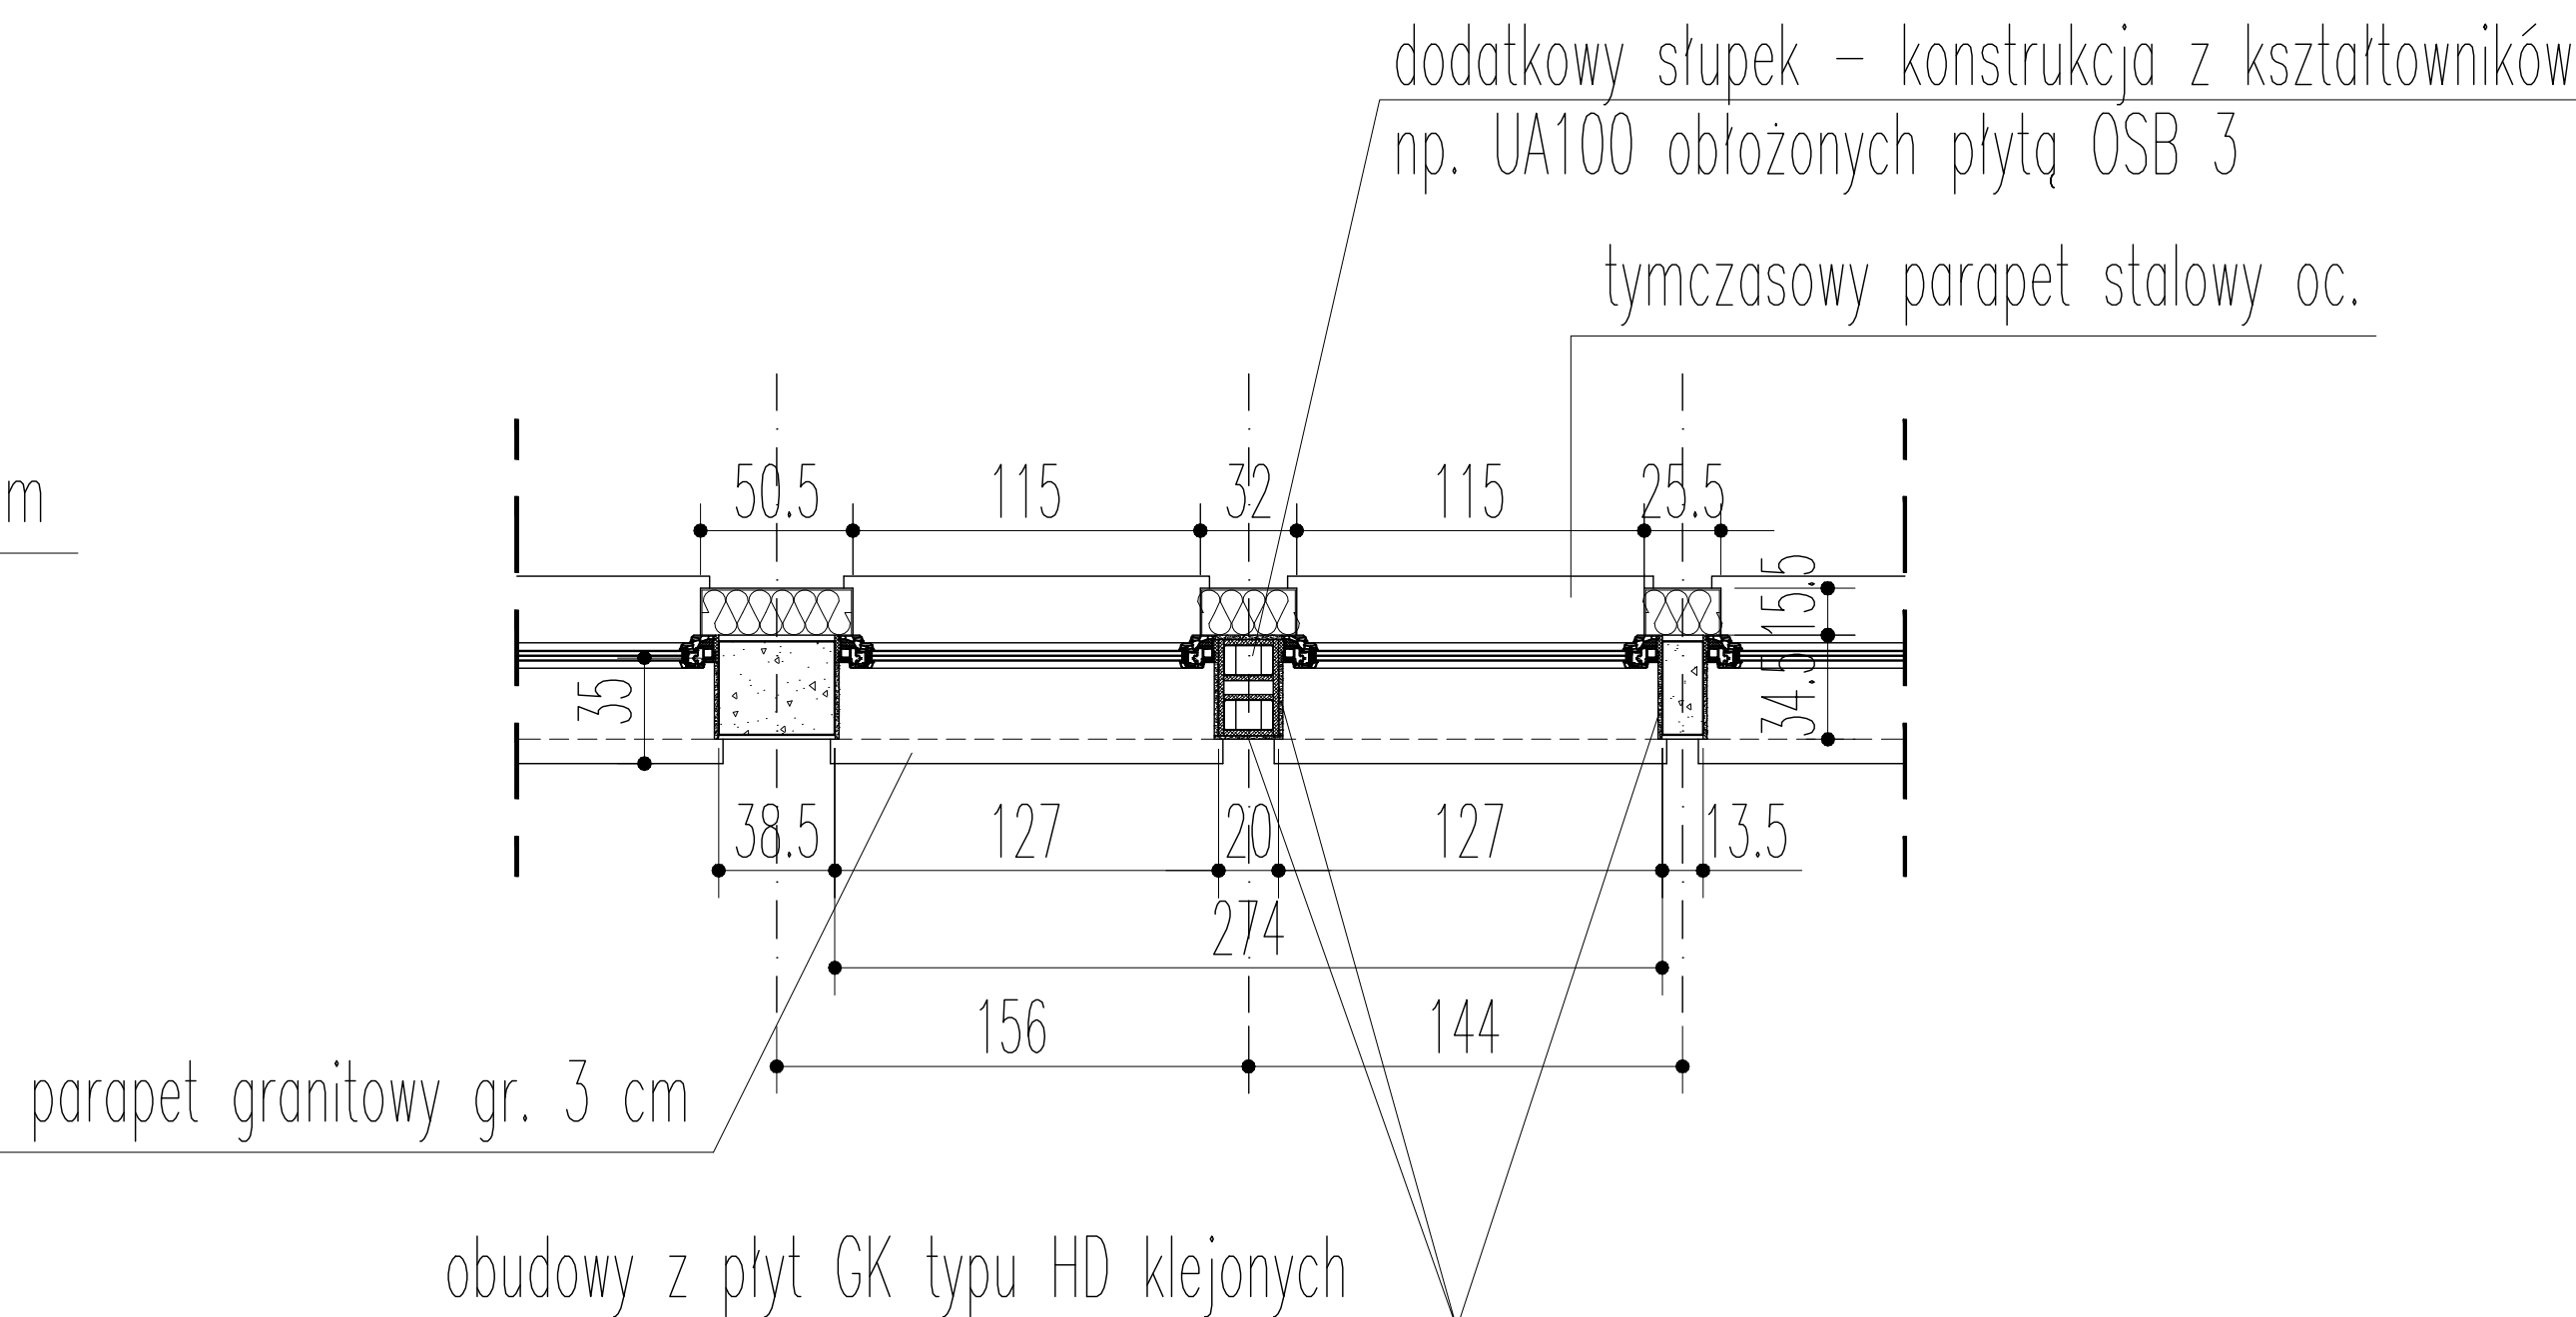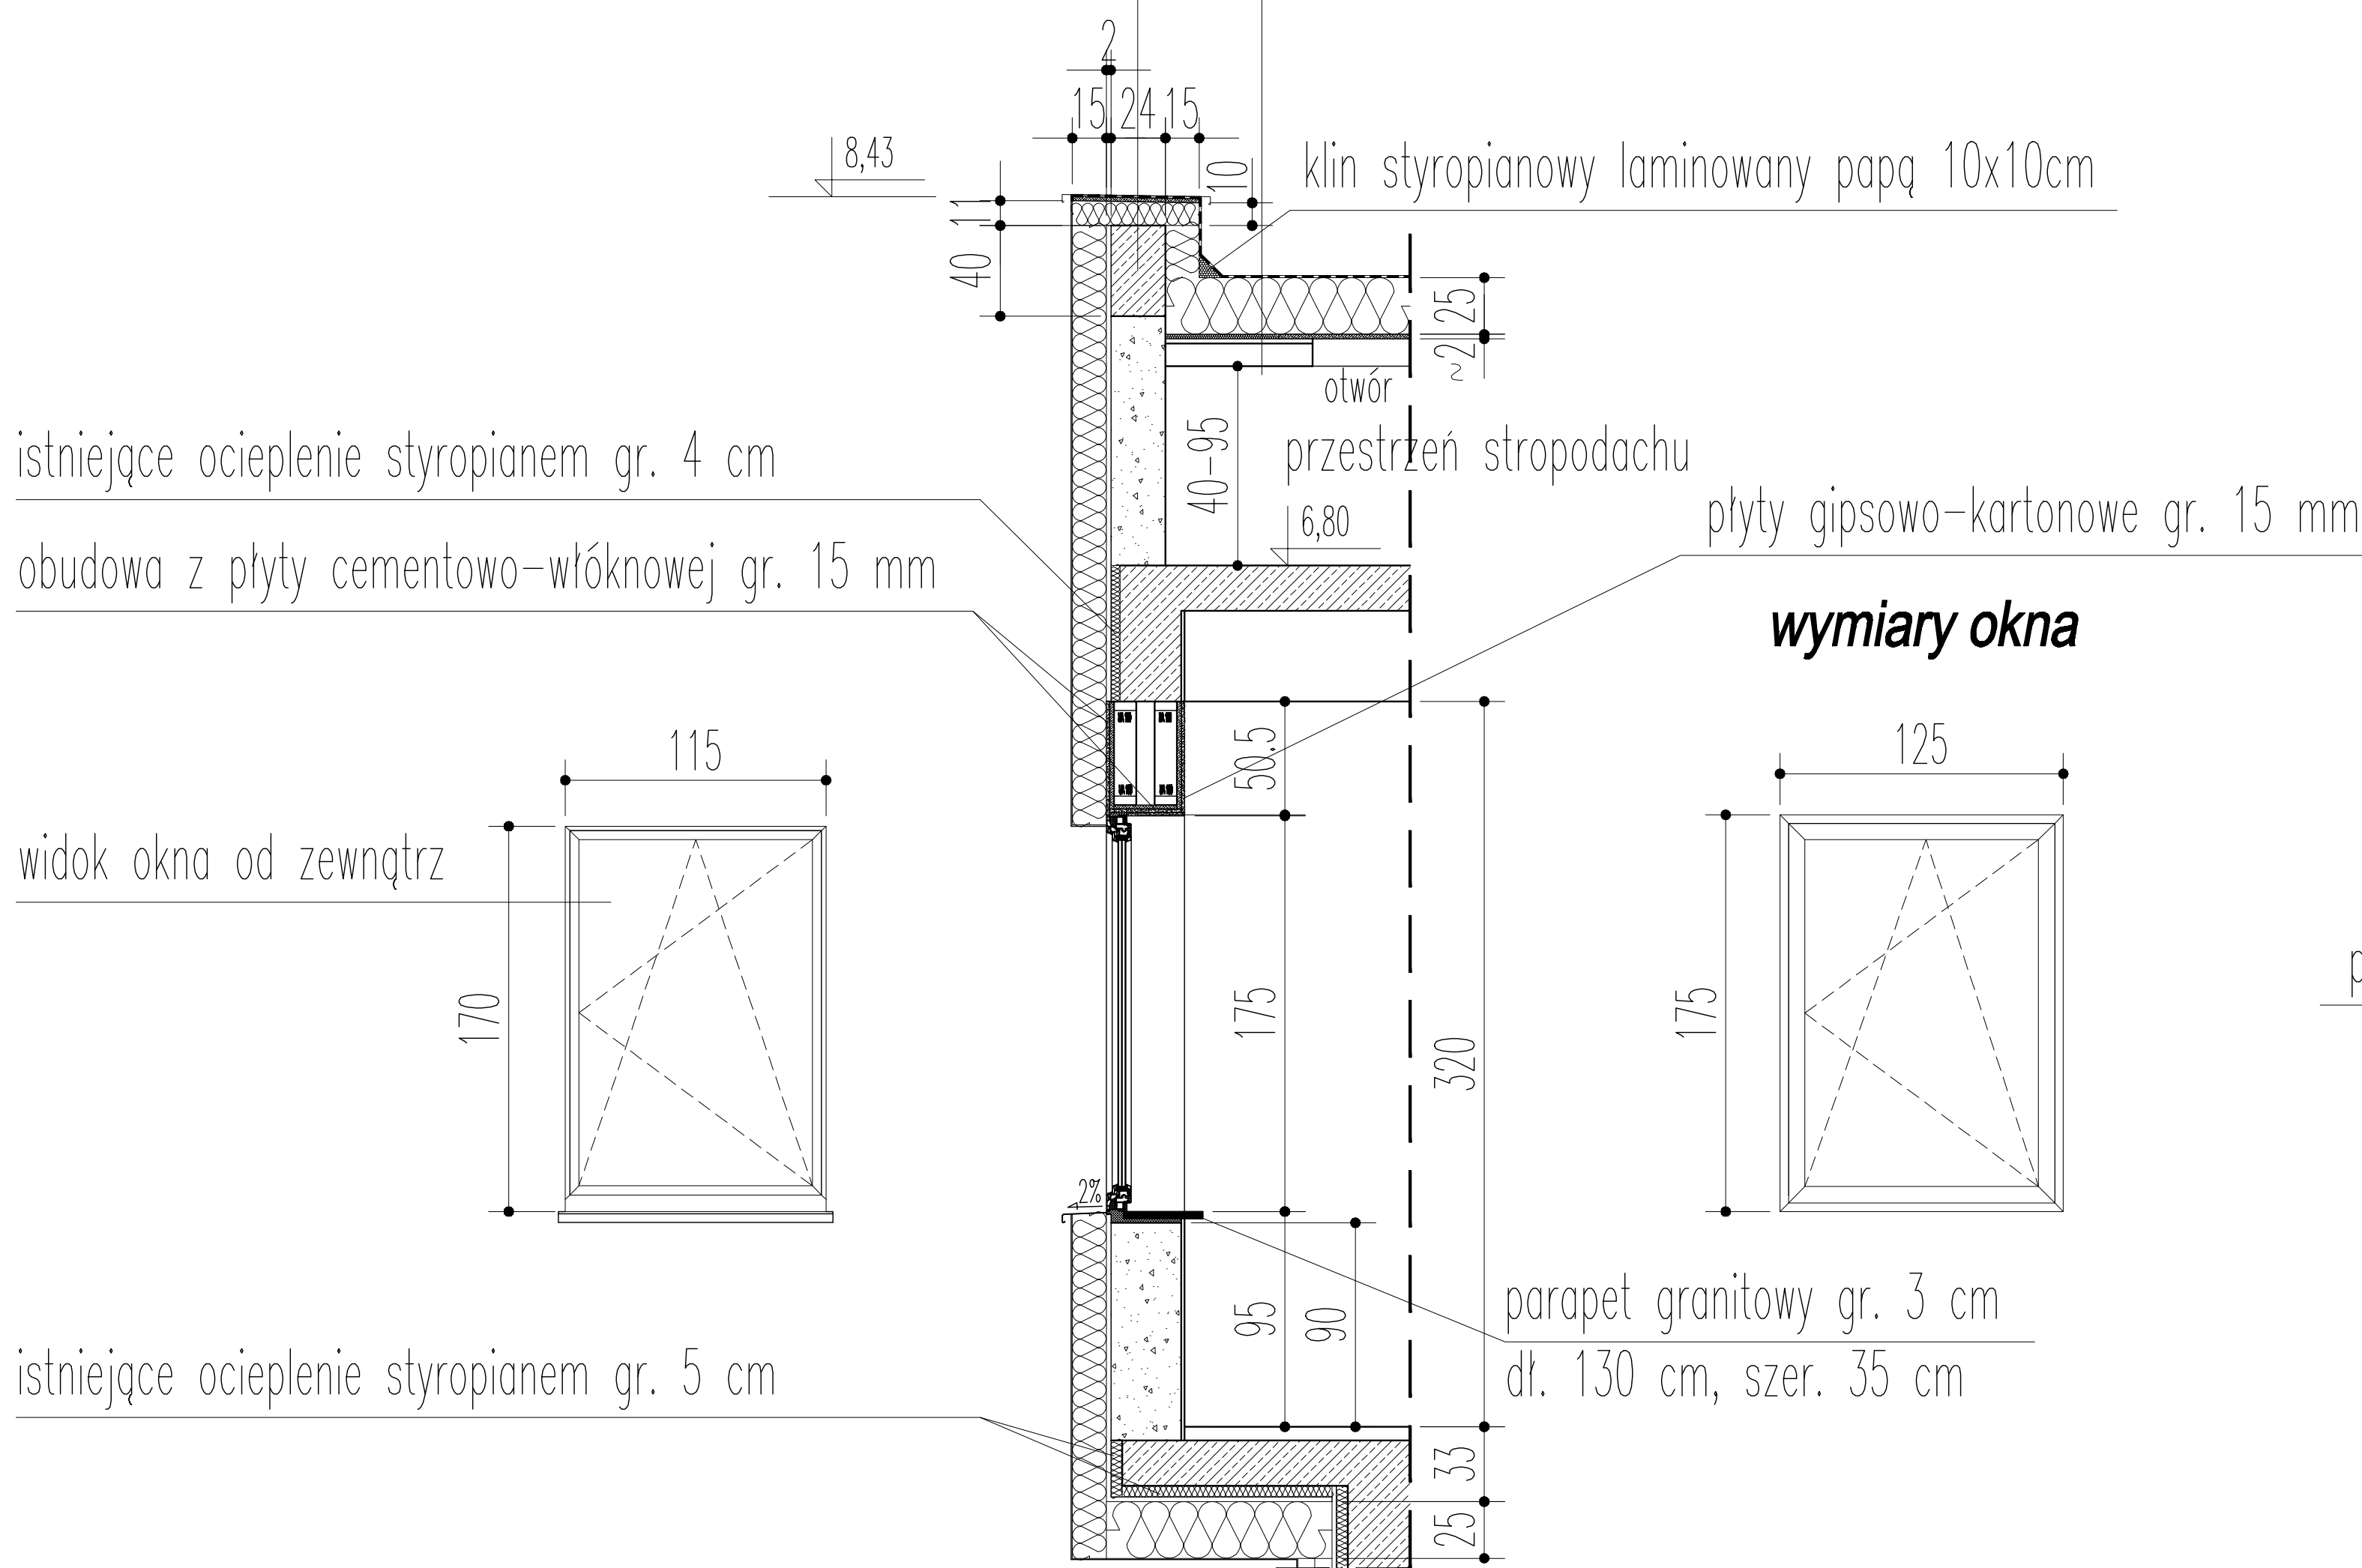

Obiekt:	BUDYNEK ADMINISTRACYJNY SZPITAL WOJEWÓDZKI W POZNANIU 60-479 POZNAN		
Zamawiający:	SZPITAL WOJEWÓDZKI W POZNANIU UL. JURASZÓW 7/19 60-479 POZNAN		
Stadium:	PROJEKT WYKONAWCZY		
Treść rysunku:	PRZEKRÓJ PIONOWY POZIOMY PRZES KONDYGNACJĘ I PIĘTRA	Data:	04.2017r.
Opracował:	Nazwisko: 337/88/PW mgr inż. Paweł Peksa	Podpis:	Skala: 1:25
Sporządził:	Nazwisko: 337/88/PW mgr inż. Paweł Peksa	Nr rys.:	3/8