



Niniejszy rysunek oraz jego zawartość stanowi własność intelektualną pracowni Konior Studio. Projekt jest chroniony prawem autorskim zgodnie z ustawą z dnia 04.02.1994 "O prawie autorskim i prawach pokrewnych". Każdorazowe użycie, upublicznienie, powielenie lub przekazywanie stronom trzecim wymaga pisemnej zgody Konior Studio.


Przyjmując niniejszy rysunek firma wykonawcza akceptuje przedstawione w nim rozwiązania. Wymiary naniesione ręcznie mają pierwszeństwo nad drukowanymi. Wykonawca zobowiązuje się do sprawdzenia na własną odpowiedzialność wszystkich wyników i wytycznych dotyczących swojego zlecenia przed przystąpieniem do robót. O rozbieżnościach z narysowanymi lub pisemnie uzgodnionymi wytycznymi należy niezwłocznie powiadomić architekta lub kierownika budowy. Przed przystąpieniem do robót należy przedłożyć architektowi do zatwierdzenia aktualne rysunki warsztatowe.

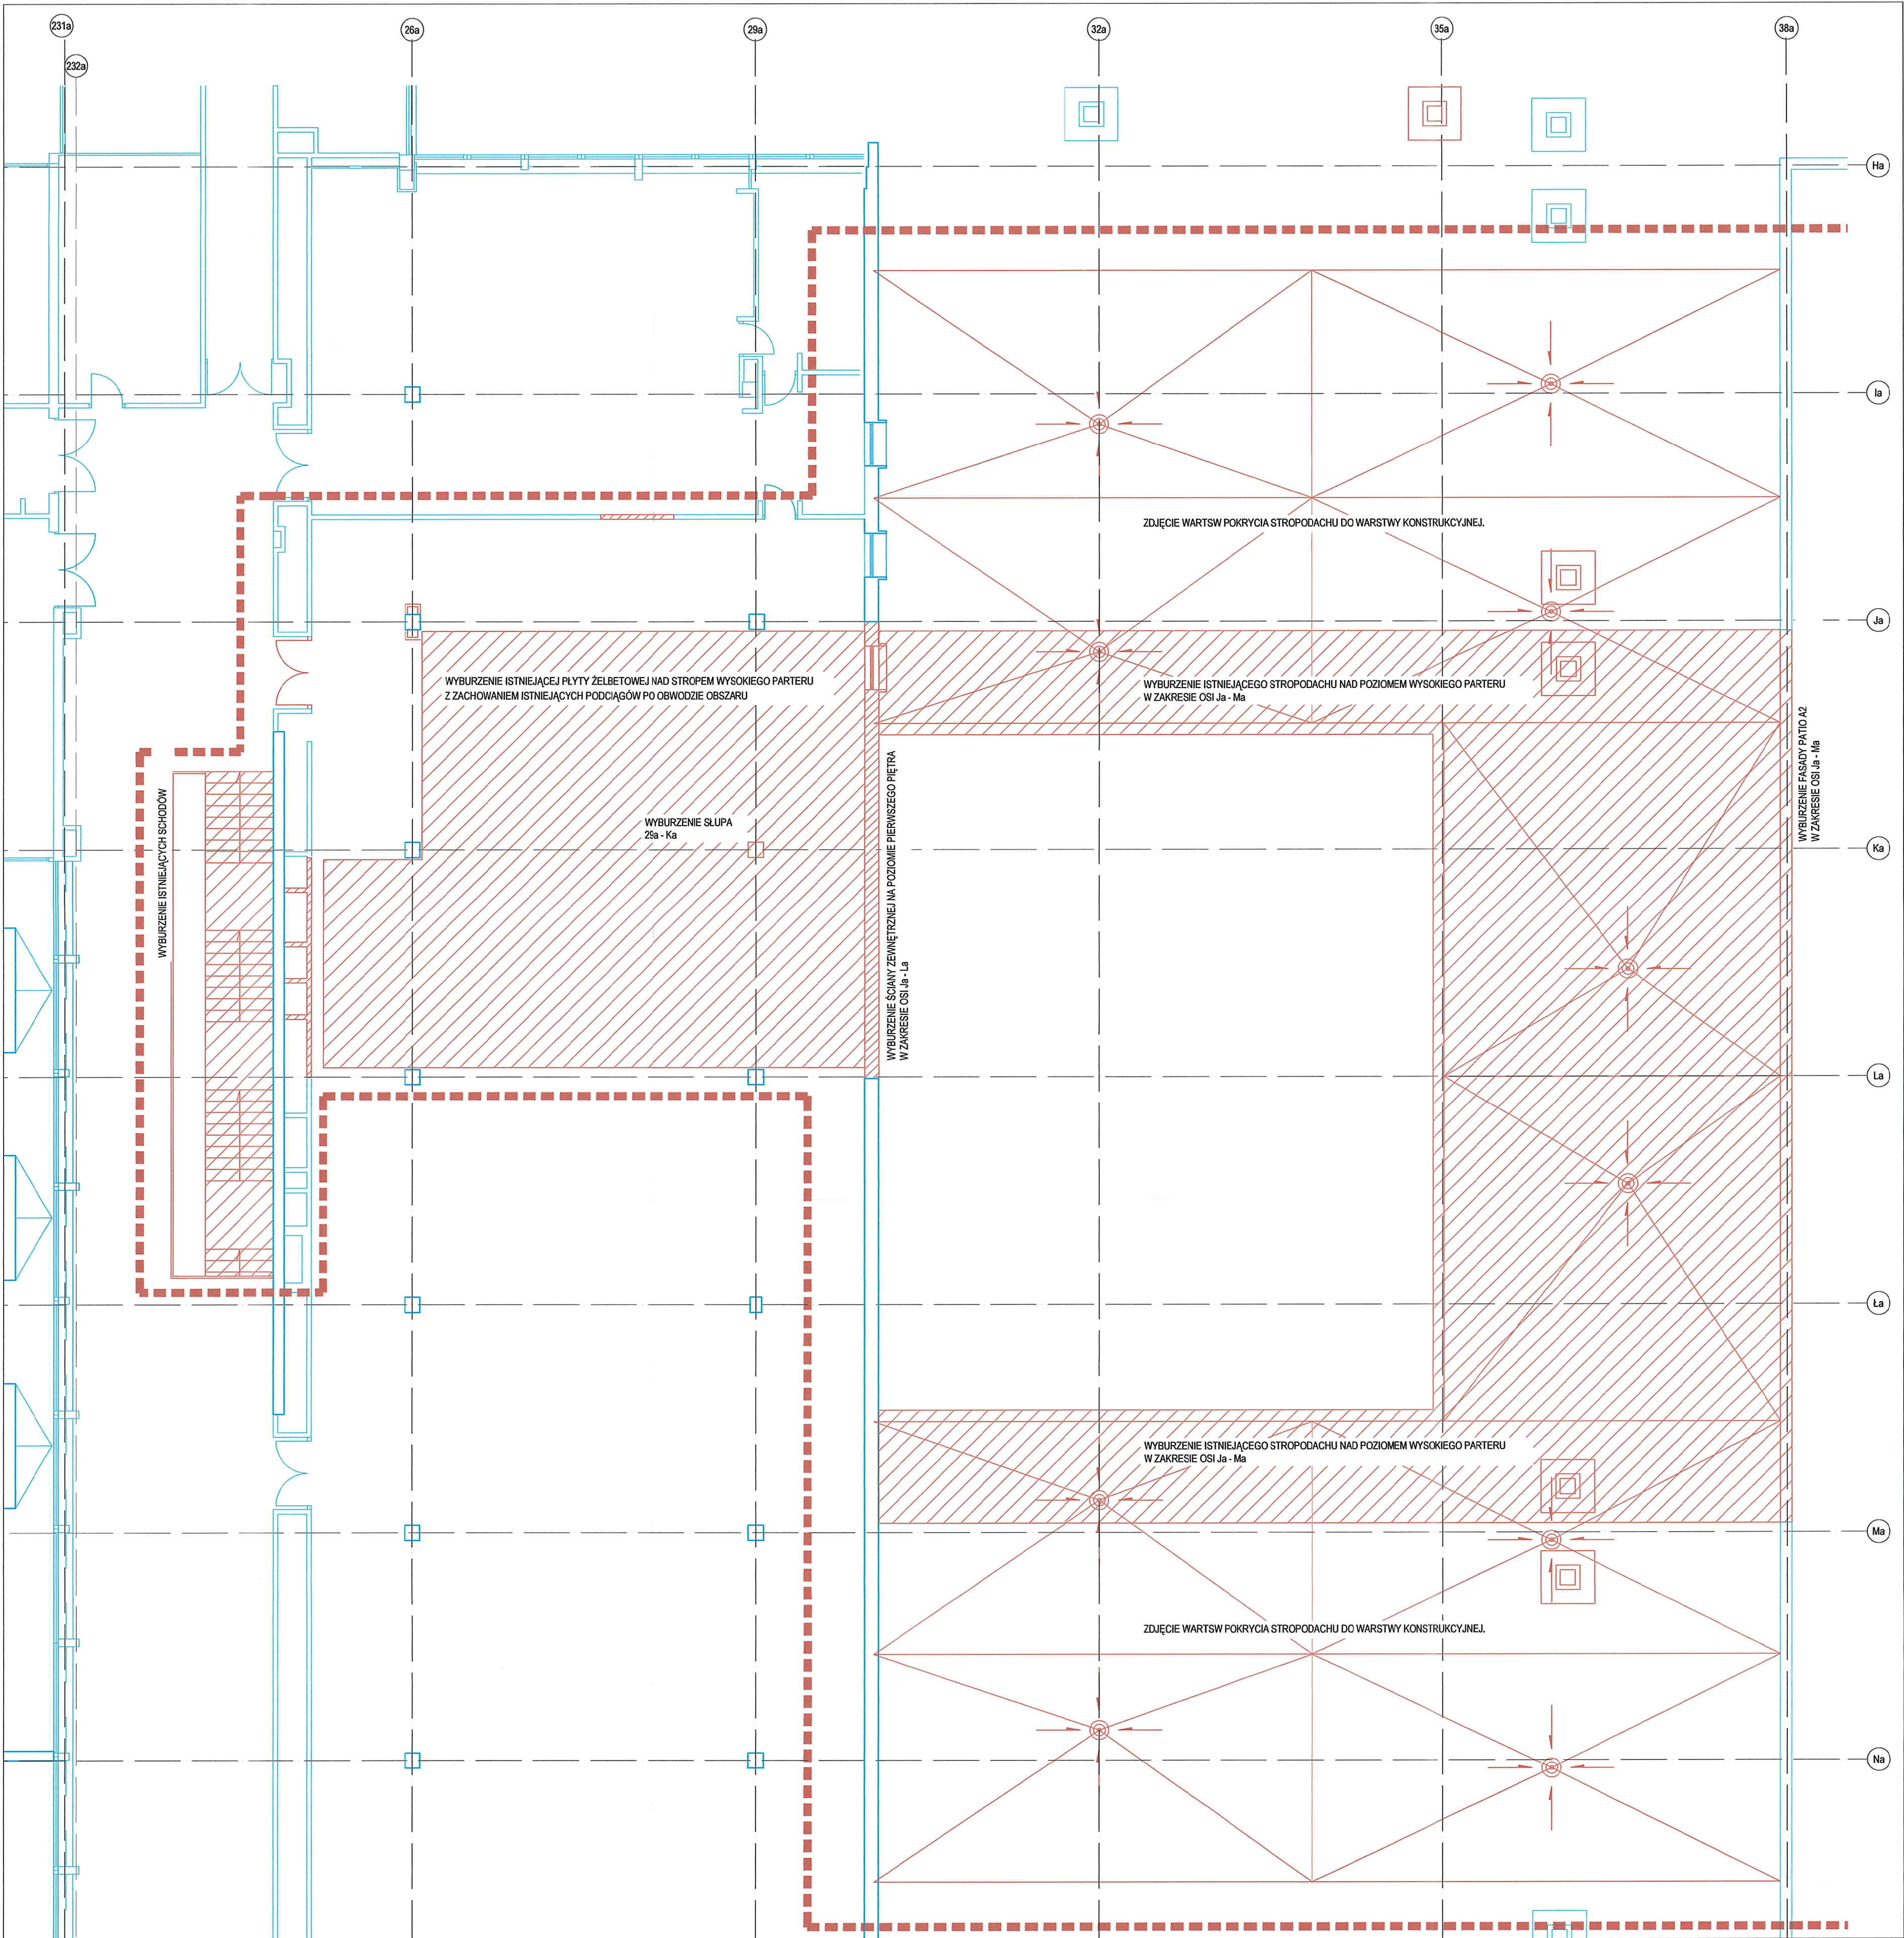

102.1 RZUT PIĘTRA I, BUDYNEK A2A3 - INWENTARYZACJA, 1:100

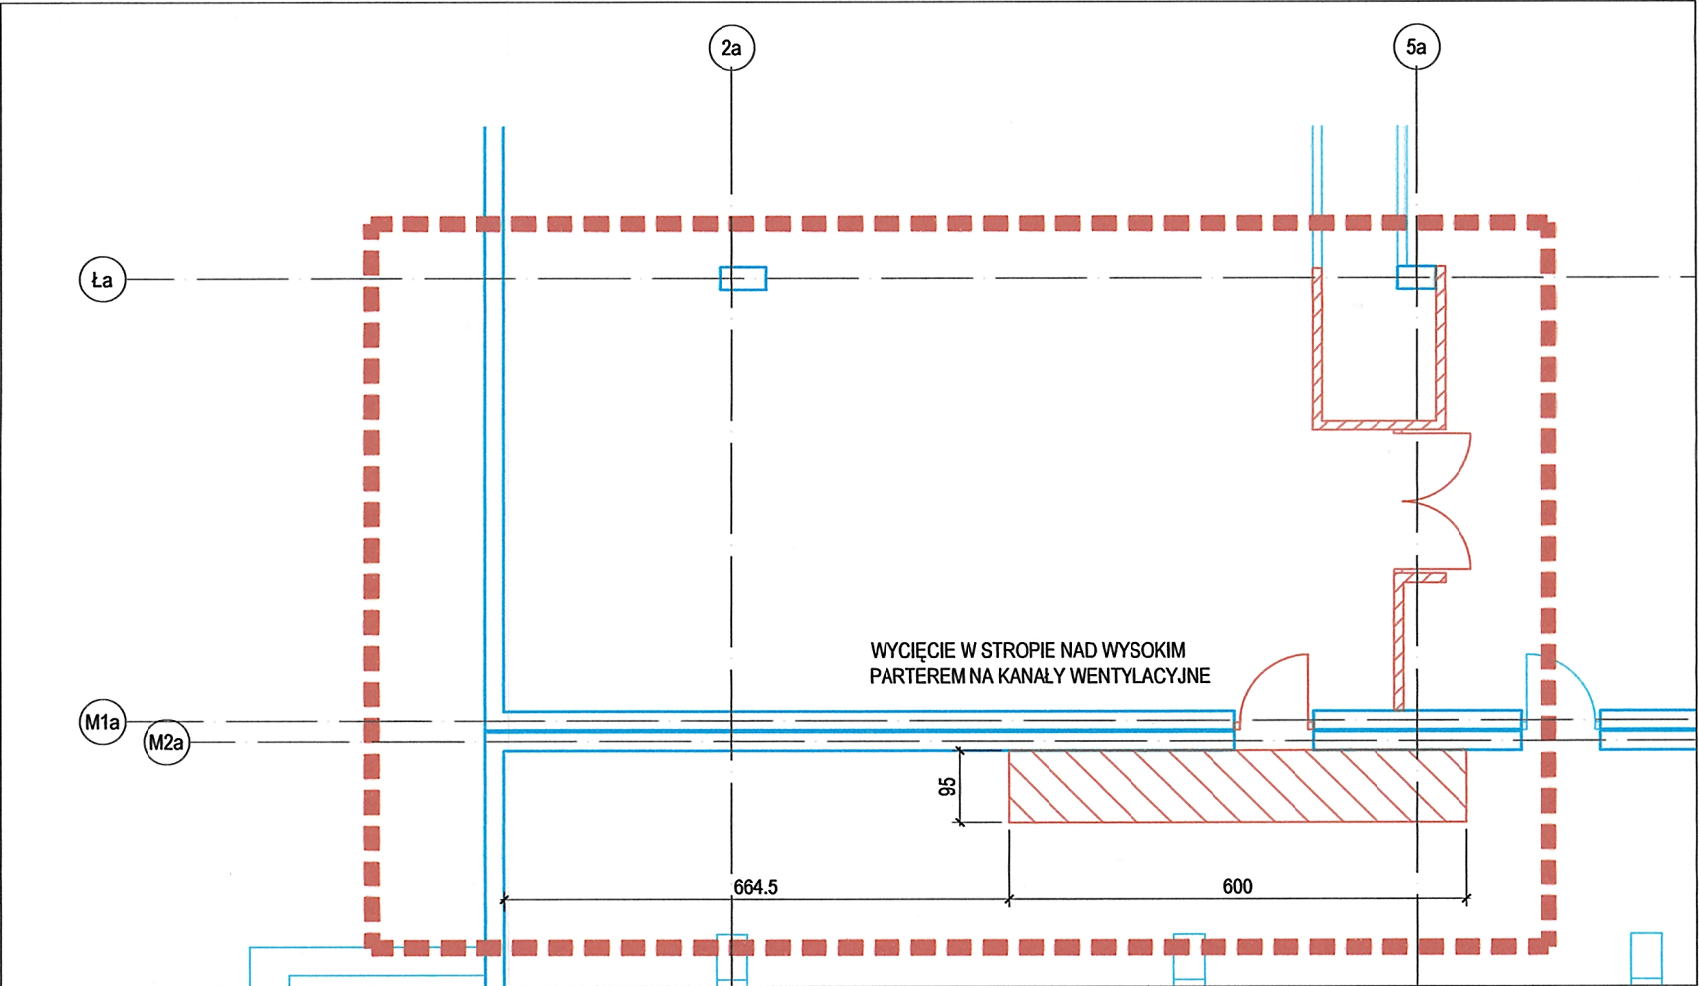

102.2 RZUT PIĘTRA I, BUDYNEK A5 - INWENTARYZACJA, 1:100

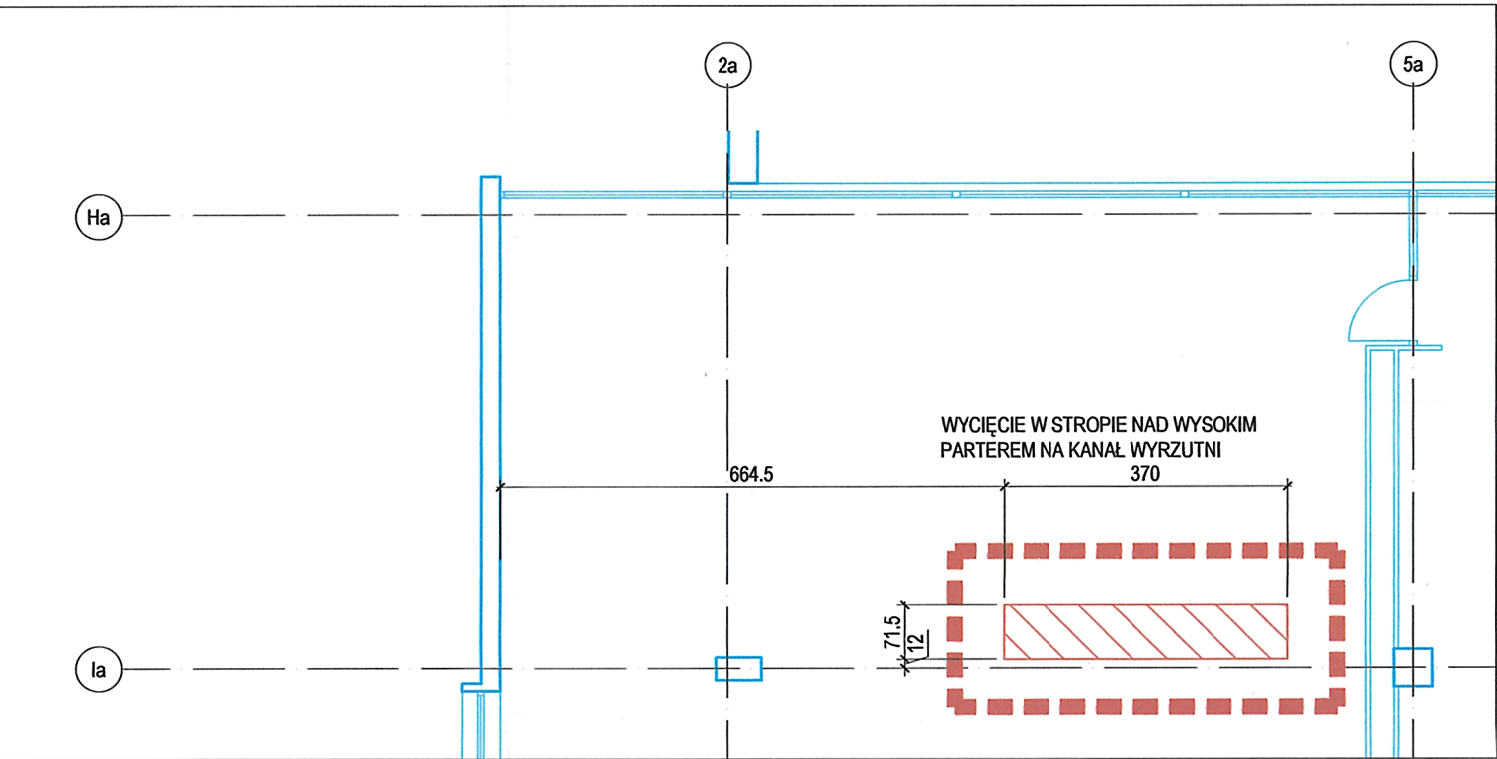

102.3 RZUT PIĘTRA I, BUDYNEK A5 - INWENTARYZACJA, 1:100

UWAGA: WYRZUTNIE DACHOWE I KOMINY WG. PROJEKTU INSTALACJI.

UWAGA: DOKŁADNY OPIS ZAKRESU I SPOSOBU PRZEWODZENIA PRAC WYBURZENIOWYCH WG. PROJ. KONSTRUKCJI. ZWERYFIKOWAĆ PO DOKOŃCZENIU ODKRYWEK.

OZNACZENIE:

- STROPY DO WYBURZENIA
- ŚCIANY DO WYBURZENIA
- ŚCIANY ISTNIEJĄCE
- ZAKRES OPRACOWANIA

KONIORSTUDIO Katowice 40-022, Dąbrowska 22 +48 32 609 56 00 biuro@koniorstudio.pl Warszawa 00-676, Włcza 71/2 +48 22 402 72 07 warszawa@koniorstudio.pl	
NAZWA PROJEKTU Projekt przebudowy zespołu budynków "A" Biblioteki Narodowej w zakresie czytelni i przestrzeni publicznych wraz z zabudową patio	
ADRES Biblioteka Narodowa Al. Niepodległości 215, 02-086 Warszawa	
INWESTOR Biblioteka Narodowa	
ARCHITEKTURA	
GŁÓWNY PROJEKTANT mgr inż. arch. Tomasz Konior UPR. 2096/68 SPECJ. architektoniczna	
ZESPÓŁ PROJEKTOWY: mgr inż. arch. Angelika Drozd mgr inż. arch. Marcin Piotrowski mgr inż. arch. Wojciech Przywecki mgr inż. arch. Wojciech Purski mgr inż. arch. Tomasz Szeremeta	
SPRAWDZAJĄCY: mgr inż. arch. Paweł Pżenicki UPR. MA43/67 SPECJ. architektoniczna	
PROJEKT WYKONAWCZY	
DZIAŁ A	INDEKS 124
NAZWA RYSUNKU RZUT PIERWSZEGO PIĘTRA - INWENTARYZACJA	
NUMER RYSUNKU 124.A.10.102	REWIZJA 00
PLIK 124A.PW.0102_00.dwg	SKALA 1:100 DATA 11.2016