



103.1 RZUT DACHU, BUDYNEK A2A3 1:100

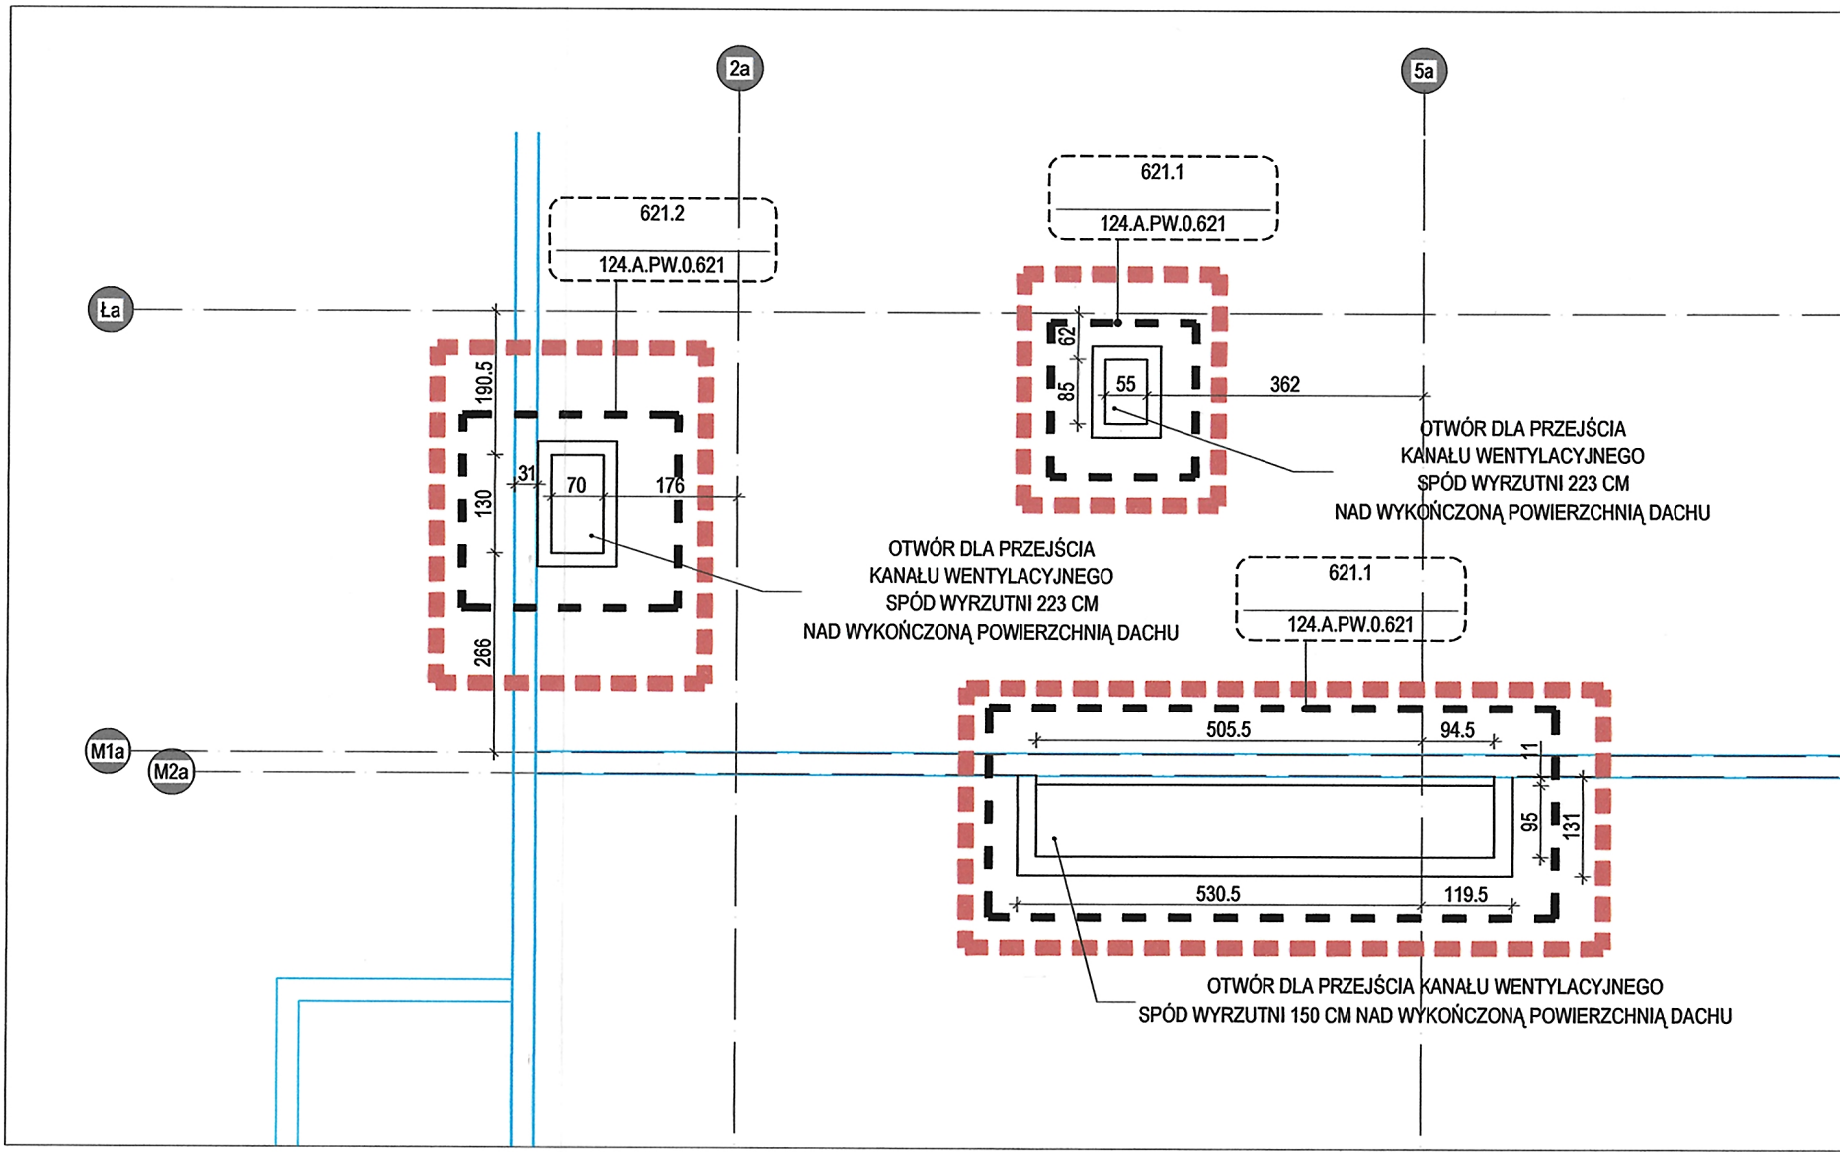

103.2 RZUT DACHU, BUDYNEK A5 1:100

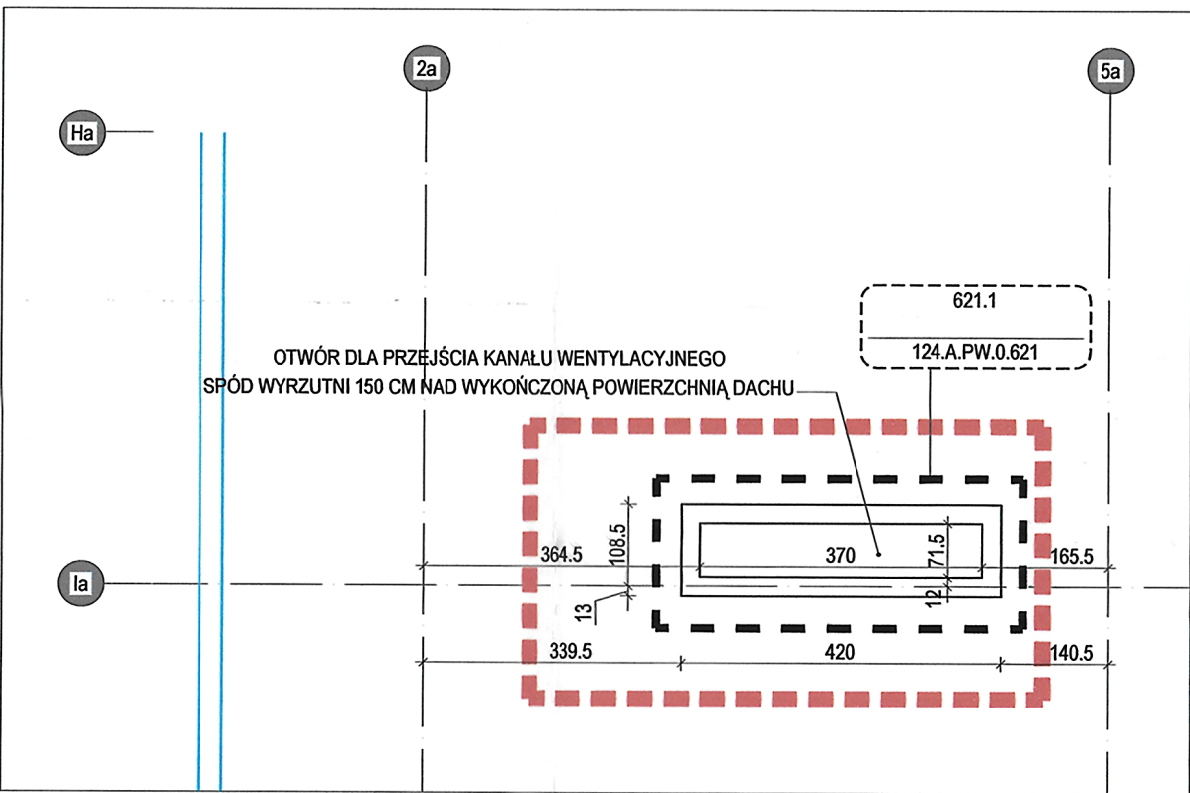

103.3 RZUT DACHU, BUDYNEK A5 - INWENTARYZACJA 1:100

Niniejszy rysunek oraz jego zawartość stanowi własność intelektualną pracowni Konior Studio. Projekt jest chroniony prawem autorskim zgodnie z ustawą z dnia 04.02.1994 "O prawie autorskim i prawach pokrewnych". Kaskadowne użycie, upublicznienie, powielanie lub przekazywanie stronom trzecim wymaga pisemnej zgody Konior Studio.

Przyjmując niniejszy rysunek firma wykonawca akceptuje przedstawione w nim rozwiązania. Wymiary naniśnione ręcznie mają pierwszeństwo nad drukowanymi. Wykonawca zobowiązuje się do sprawdzenia na własną odpowiedzialność wszystkich wymiarów i wytycznych dotyczących swojego zlecenia przed przystąpieniem do robót. O rozbieżnościach z narysowanymi lub pisemnie uzgodnionymi wytycznymi należy niezwłocznie powiadomić architekta lub kierownika budowy. Przed przystąpieniem do robót należy przedłożyć architektowi do zatwierdzenia aktualne rysunki warsztatowe.

UWAGA
WYRZUTNIE DACHOWE I KOMINY WG. PROJEKTU INSTALACJI.

OZNACZENIE:

- ELEMENTY PROJEKTOWANE
- ŚCIANY I SŁUPY PROJEKTOWANE
- ELEMENTY ISTNIEJĄCE
- ZAKRES OPRACOWANIA
- ELEMENTY PRZESZKŁONE

KONIORSTUDIO

Katowice 40-022, Dąbrowska 22 | +48 32 609 56 00 | biuro@koniorstudio.pl
Warszawa 00-679, Wilcza 71/2 | +48 22 402 72 07 | warszawa@koniorstudio.pl

NAZWA PROJEKTU
Projekt przebudowy zespołu budynków "A"
Biblioteki Narodowej w zakresie czytelni i przestrzeni
publicznych wraz z zabudową patio

ADRES
Biblioteka Narodowa
Al. Niepodległości 213, 02-086 Warszawa
INWESTOR
Biblioteka Narodowa

ARCHITEKTURA

GŁÓWNY PROJEKTANT
mgr inż. arch. Tomasz Konior
UPR. 209568
SPECJ. architektoniczna

ZESPÓŁ PROJEKTOWY:
mgr inż. arch. Angelika Drozd
mgr inż. arch. Marcin Piotrowski
mgr inż. arch. Wojciech Przywecki
mgr inż. arch. Wojciech Purski
mgr inż. arch. Tomasz Szeremeta

SPRAWDZAJĄCY:
mgr inż. arch. Paweł Przeniosło
UPR. MA04307
SPECJ. architektoniczna

P.R.S.

PROJEKT WYKONAWCZY

DZIAŁ A INDEX 124

NAZWA RYSUNKU

RZUT DACHU

NUMER RYSUNKU
124.A.PW.0.103

REWIZJA 00 SKALA 1:100

PLK DATA 11.2016