


## GURT OD STR. GÓRNEJ WODY - GABARYTY


Skala 1:25

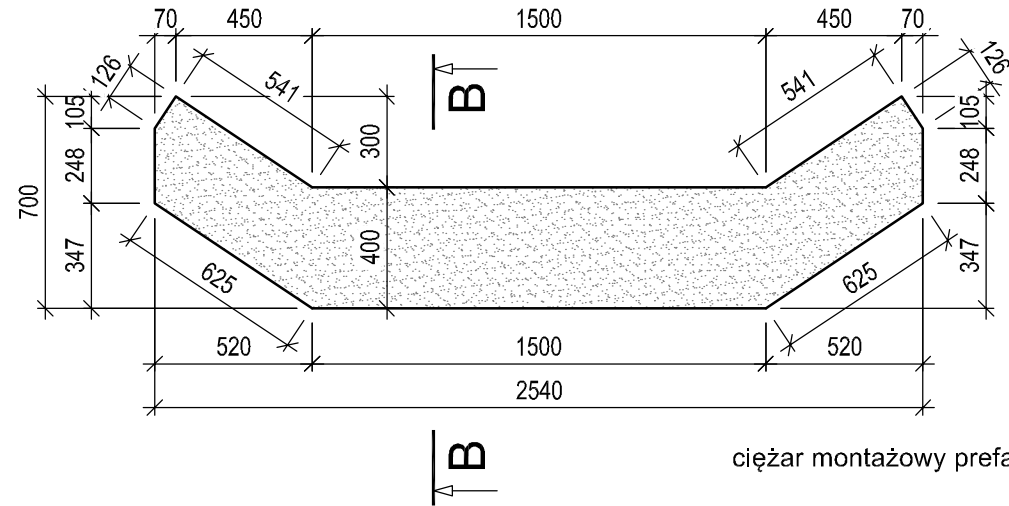

ciężar montażowy prefabrykatu: 0,81 t


## PRZEKRÓJ B-B

Skala 1:25

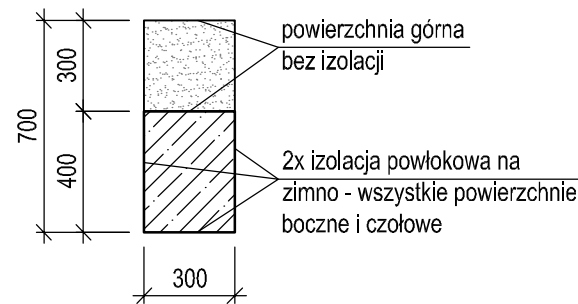

## GURT OD STR. DOLNEJ WODY - GABARYTY


Skala 1:25

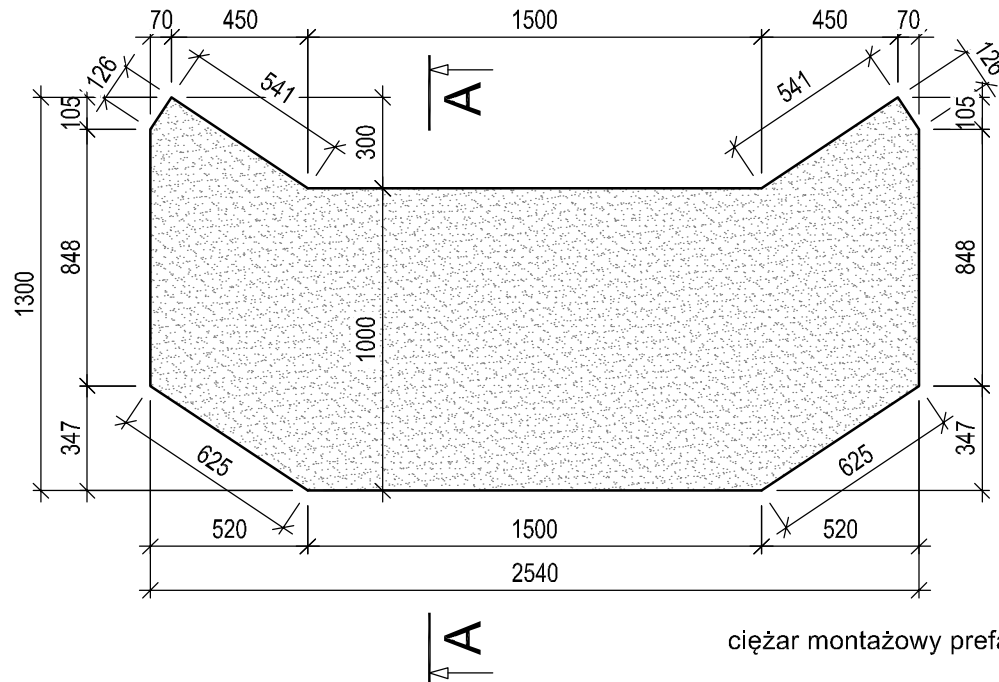

ciężar montażowy prefabrykatu: 2,05 t


## PRZEKRÓJ A-A

Skala 1:25

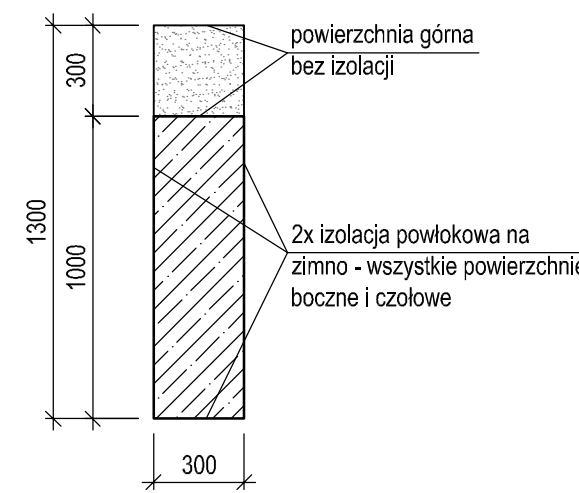


## PRZEKRÓJ POPRZECZNY KORYTA POTOKU Z PREFABRYKOWANYM Gurtem

Skala 1:50

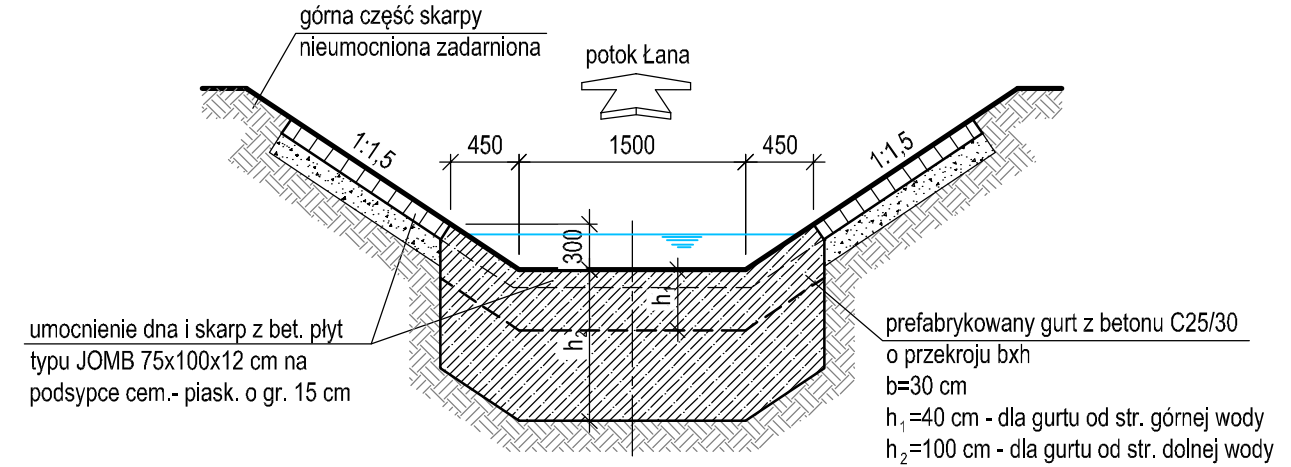


## GURT OD STR. GÓRNEJ WODY - ZBROJENIE

Skala 1:25

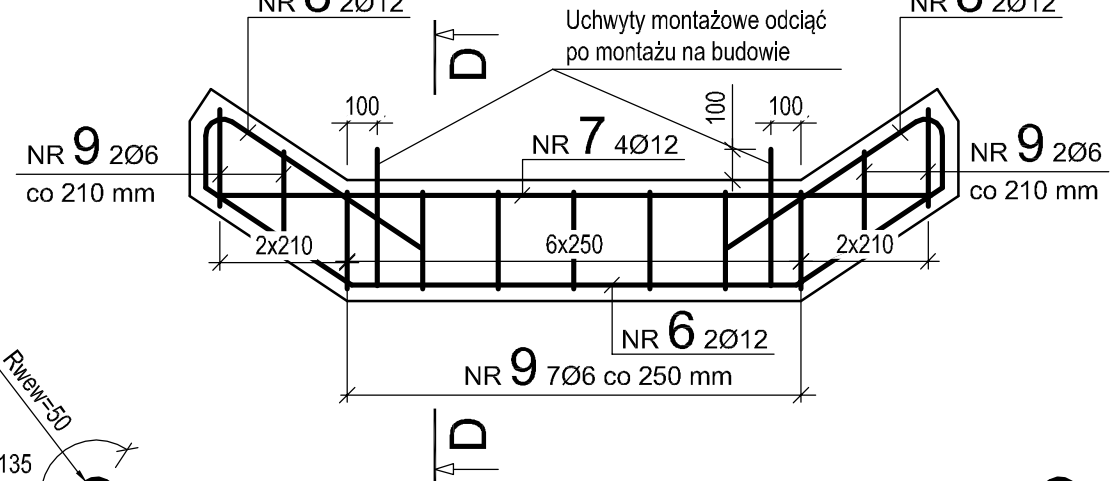


## PRZEKRÓJ D-D

Skala 1:25

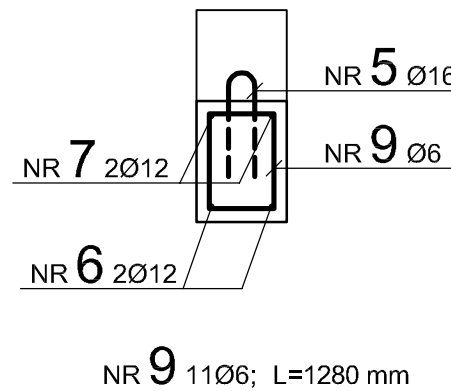


## GURT OD STR. DOLNEJ WODY - ZBROJENIE

Skala 1:25

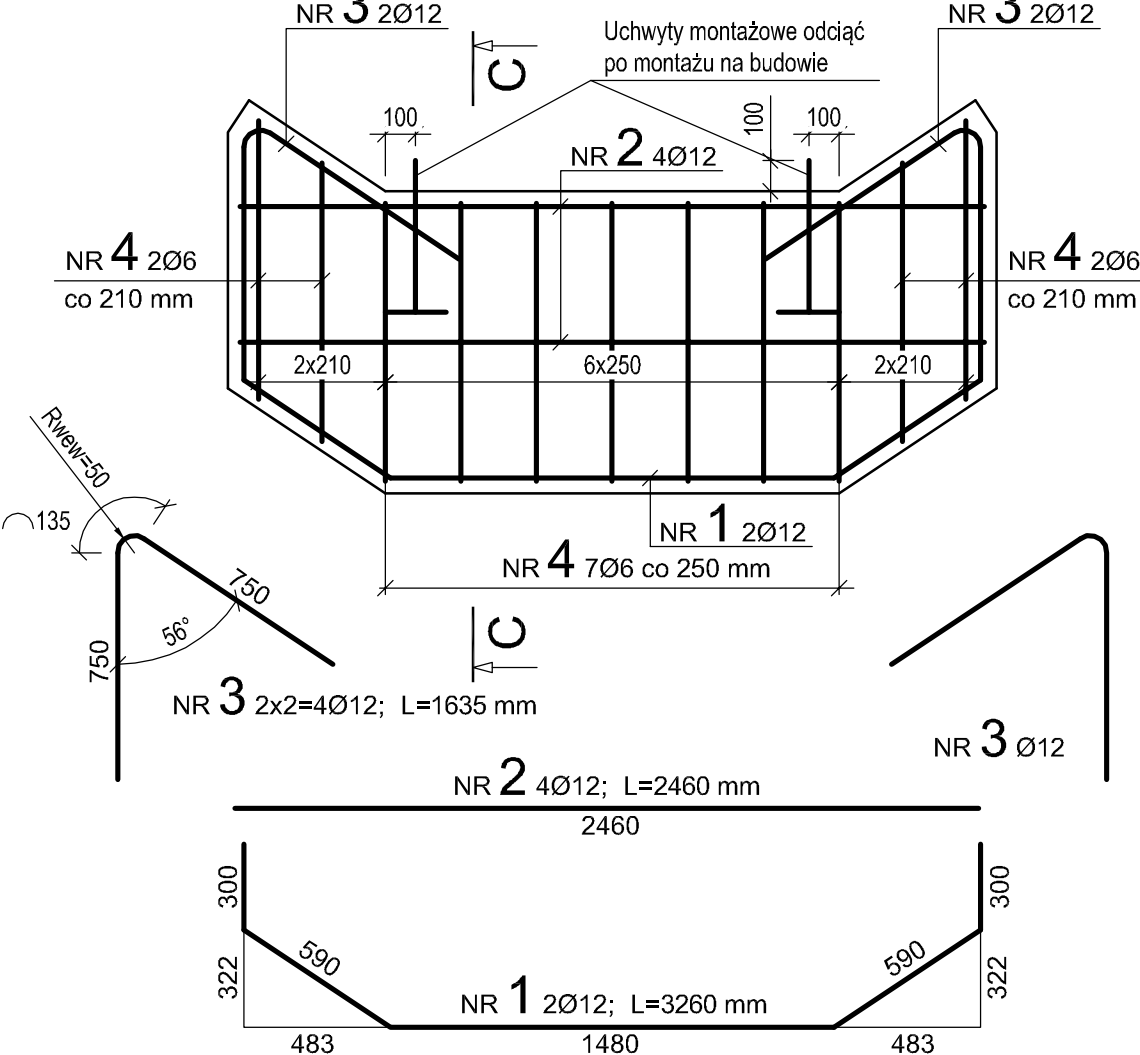

## PRZEKRÓJ C-C

Skala 1:25

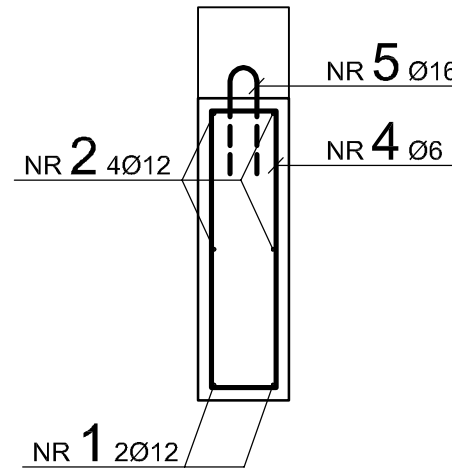

MATERIAŁ:  
Beton C25/30 1,06 m³  
Stal kl. C (B500SP) 76 kg

### UWAGA:

1. Wszystkie wymiary podano w [mm].
2. Wymiary zbrojenia są wymiarami zewnętrznymi.
3. Minimalna otulina prętów zbrojeniowych 4 cm.

## ZESTAWIENIE STALI ZBROJENIOWEJ

NR PRĘTA	ŚREDNICA	DŁUGOŚĆ [cm]	ILOŚĆ [szt]	DŁUGOŚĆ CAŁKOWITA [m]		
	stal B500SP Ø			Ø 6	Ø 12	Ø 16
1	12	326	2		6.52	
2	12	246	4		9.84	
3	12	163.5	4		6.54	
4	6	248	11	27.28	27.28	
5	16	126	4			5.04
6	12	266	2		5.32	
7	12	236	2		4.72	
8	12	136.5	4		5.46	
9	6	128	11	14.08		
DŁUGOŚĆ RAZEM [m]				41.36	65.68	5.04
MASA 1 mb [kg]				0.222	0.888	1.58
MASA RAZEM [kg]				9.18	58.32	7.96
MASA OGÓŁEM [kg]				75.5		



## BIURO PROJEKTOWE asx-bud

Pl. Mickiewicza 1  
47-420 Kuźnia Raciborska  
http:// www.asx-bud.pl  
E-mail: biuro@asx-bud.pl

Inwestor / Zleconiodawca:

Gmina Woźniki  
Rynek 11  
42-289 Woźniki

Tytuł projektu:

Przebudowa mostu przy ul. Modrzewiowej w Woźnikach

Obiekt / Adres inwestycji:

Most drogowy w ciągu drogi gminnej - ul. Modrzewiowej w m. Woźniki na działce o nr ewid. 180a, obręb 0005 Woźniki

Nr projektu:

asx-02/2021

Faza projektu:

PT

Nazwa rysunku:

GURTY RZECZNE - PREFABRYKATY

Projektował:

mgr inż. Sławomir Żołyński upr. mostowe SLK/1385/POOM/06

Data:

10.2021 r.

Opracował:

mgr inż. Sławomir Żołyński upr. mostowe SLK/1385/POOM/06

Skala:

1:25; 1:50

Sprawdził:

mgr inż. Marcin Siwiec upr. mostowe SLK/4860/POOM/14

Nr rysunku:

16